



ESKIVELLIR 3 HAFNARFIRÐI, VERKÞING EHF.

Byggingarfulltrúi
samþykkir erindið.
20 APR. 2005
Bent skal að samþykkt þessi verður ekki virk
þótt er gefin þessu samráðsáskiptavörðun
meðan er skráðin heima hjá lösteygnamatríki
Byggingarfulltrúan / Bláaustrið
P.ó. Kristján Þorvaldsson

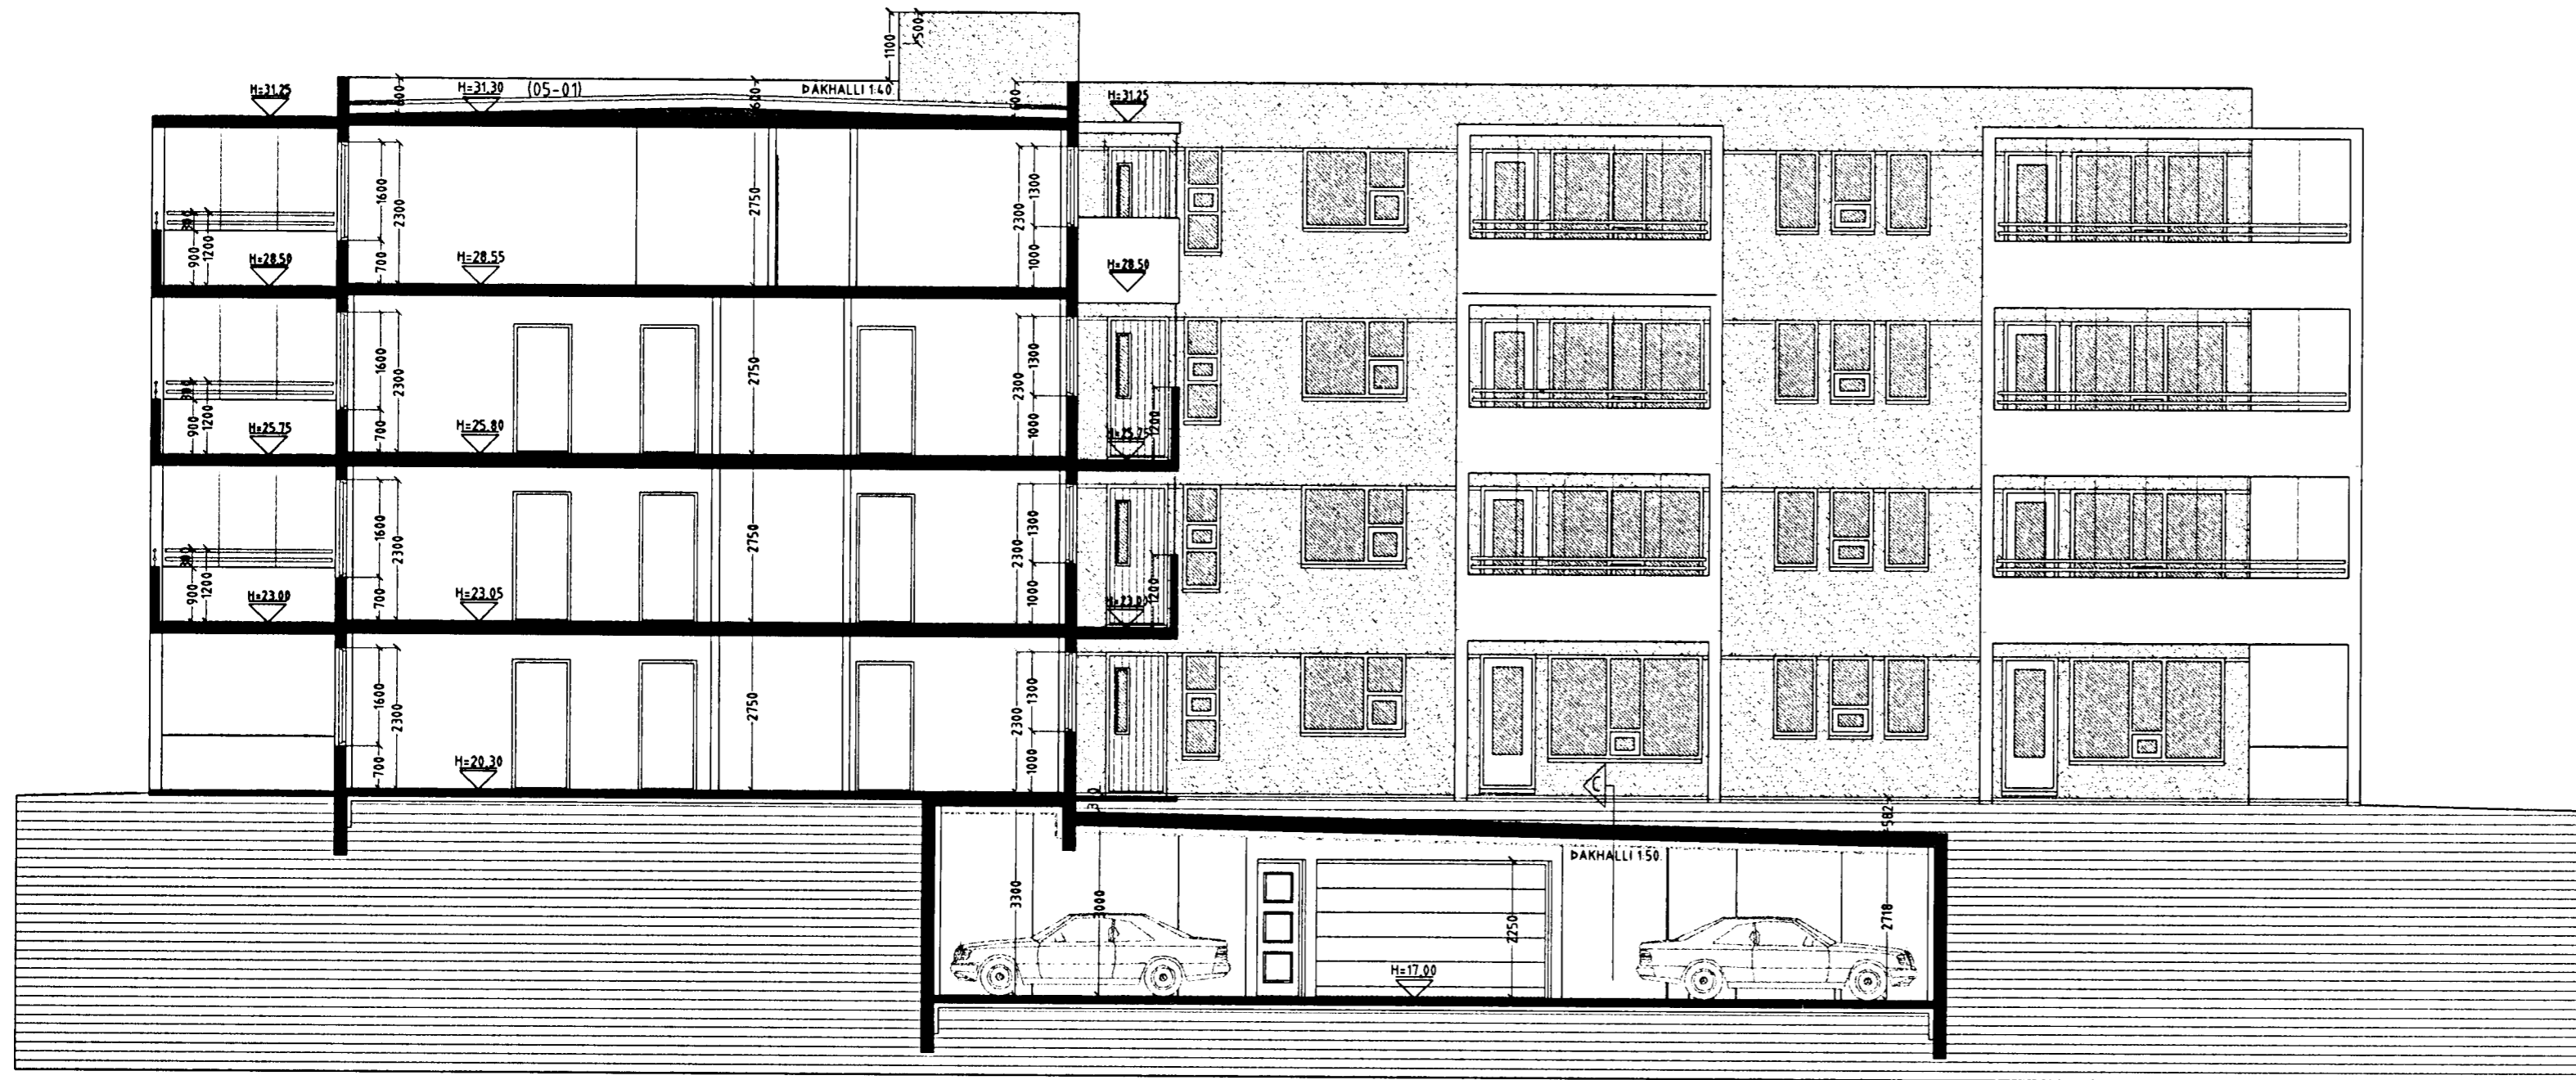

SNID A-A MKV. 1:100.

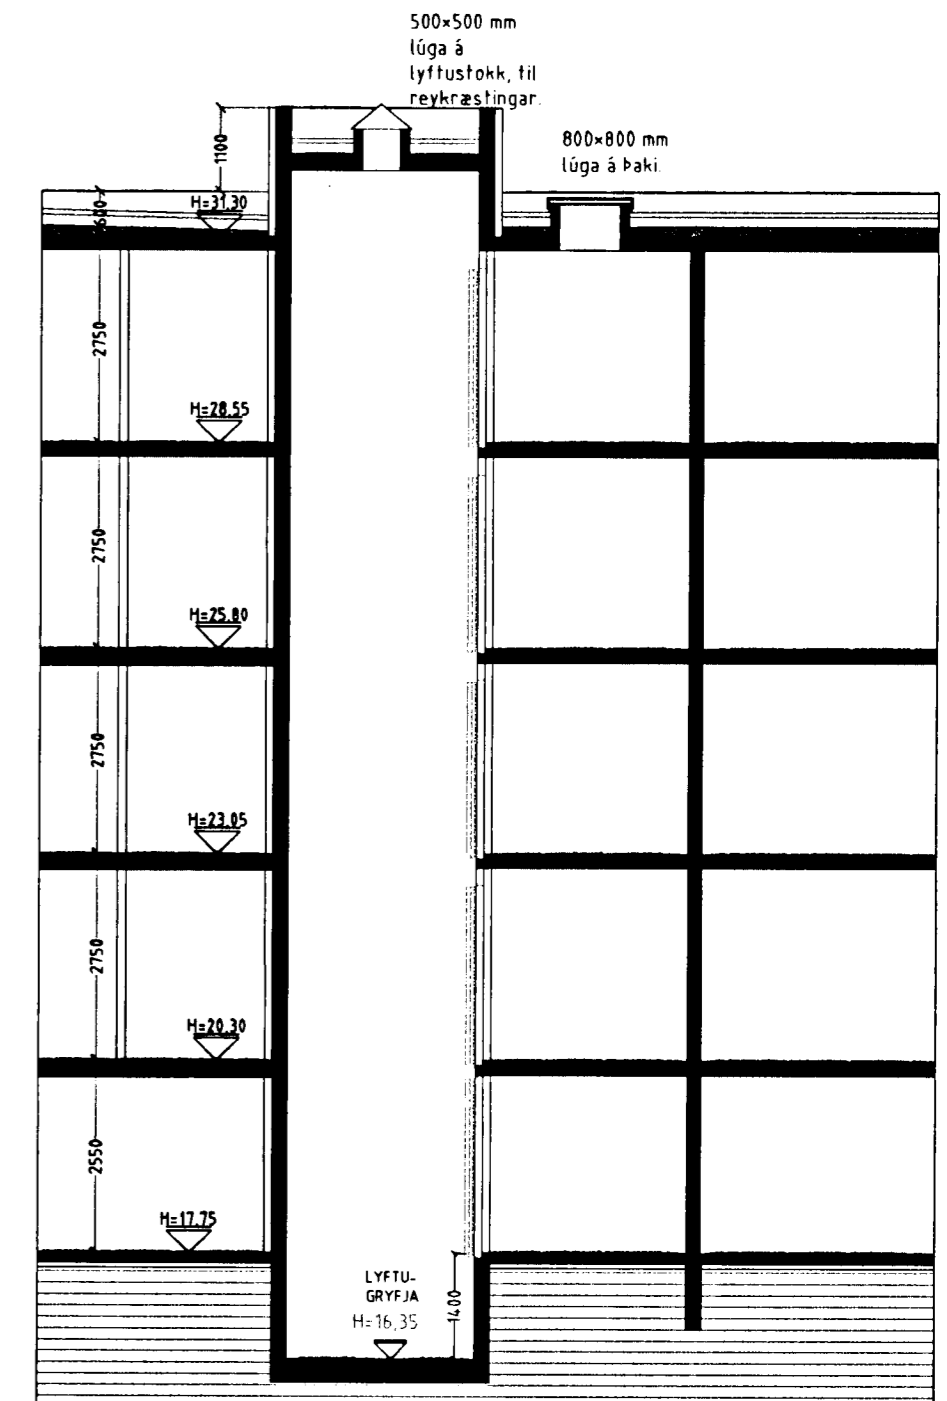

SNID Í LYFTUSTOKK MKV. 1:100.

ESKIVELLIR 3 HAFNARFIRÐI.

Sigurður Þorvaldsson byggingafræðingur b.í.
Teiknistofan Strandgötu 11 220 Hafnarfirði.
Sími: 5651510. Netfang: teiknistofan@simnet.is
STH. teiknistofan ehf. kt. 510298-2769. Kt. aðalhönnuðar: 141250-4189.

Skýringar:	Aðaluppdráttur.
Teikning:	Snid A-A. & SNID Í LYFTUSTOKK.
Mælikvarði:	1:100. Dagsetning: 6 júlí 2004.
Undirskrift:	<i>4/4 05 [Signature]</i>
Blað nr:	6 af 13.
Breytt:	Þessar teikningar koma í staðin fyrir eldri teikningar en 4 hæðin er teiknuð í mars 2005. SIG. Þ.