



# ESKIVELLIR 3 HAFNARFIRÐI, VERKÞING.

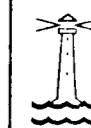

Byggingarfulltrúi  
samþykkir erindið.

08 SEPT. 2004

Bent skal á að samþykkt þessi verður ekki virk fyrr en eftir þinglýsingu eignaskiptavirðisgjafinnar og skráningu hennar hjá Fasteignamálfékkun.  
Byggingarfulltrúinn í Hafnarfirði  
F.h. Kristján Þórásson

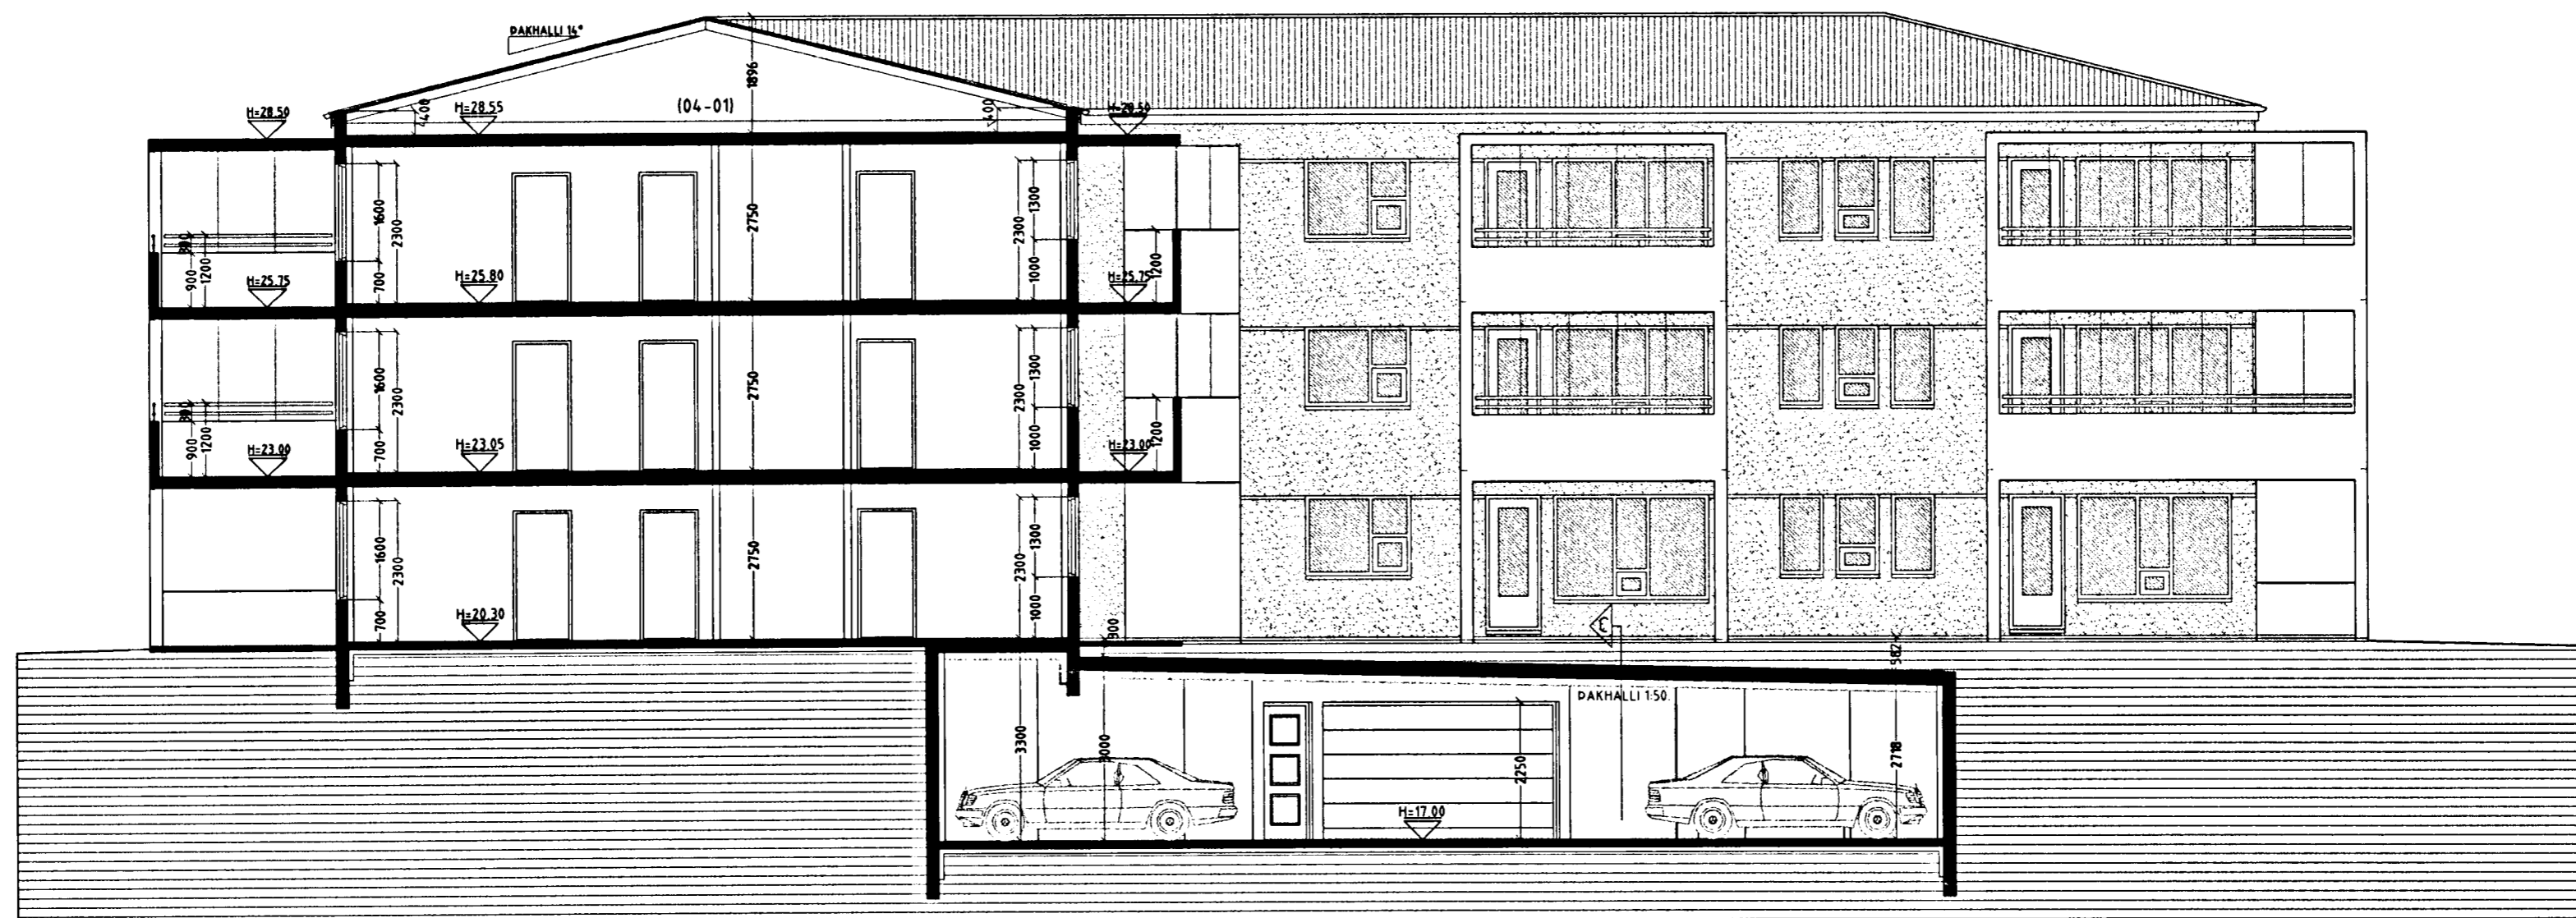

SNID A-A MKV. 1:100.

27/8 04  
Slökkvilið höfuðborgarsvæðisins þ.s.  
D. Þórus

ESKIVELLIR 3 HAFNARFIRÐI.

Sigurður Þorvarðarson byggingafræðingur b.f.í.  
Teiknistofan Strandgötu 11 220 Hafnarfirði.  
Sími: 5651510. Netfang: teiknistofan@simnet.is  
STH. teiknistofan ehf. kt. 510298-2769. Kf. aðalhönnuðar: 141250-4189.

Skýringar:	Aðaluppdráttur.
Teikning:	Snid A-A.
Mælikvarði:	1:100.      Dagsetning: 6 júlí 2004.
Undirskrift:	
Blað nr:	5 af 12.
Breytt:	