


ESKIVELLIR 3 HAFNARFIRÐI, VERKÞING.



Byggingarfulltrúi
samþykkir erindið.

08 SEPT. 2004

Bent skal á að samþykki þessi verður ekki virk
fyrr en eftir þinglýsingu eignaskiptaýr lýsingar
innar og skráningu hennar hjá Fasteignamatiráki.
Byggingarfulltrúinn í Hafnarfirði
F.h. Kristján Þórarinnsson

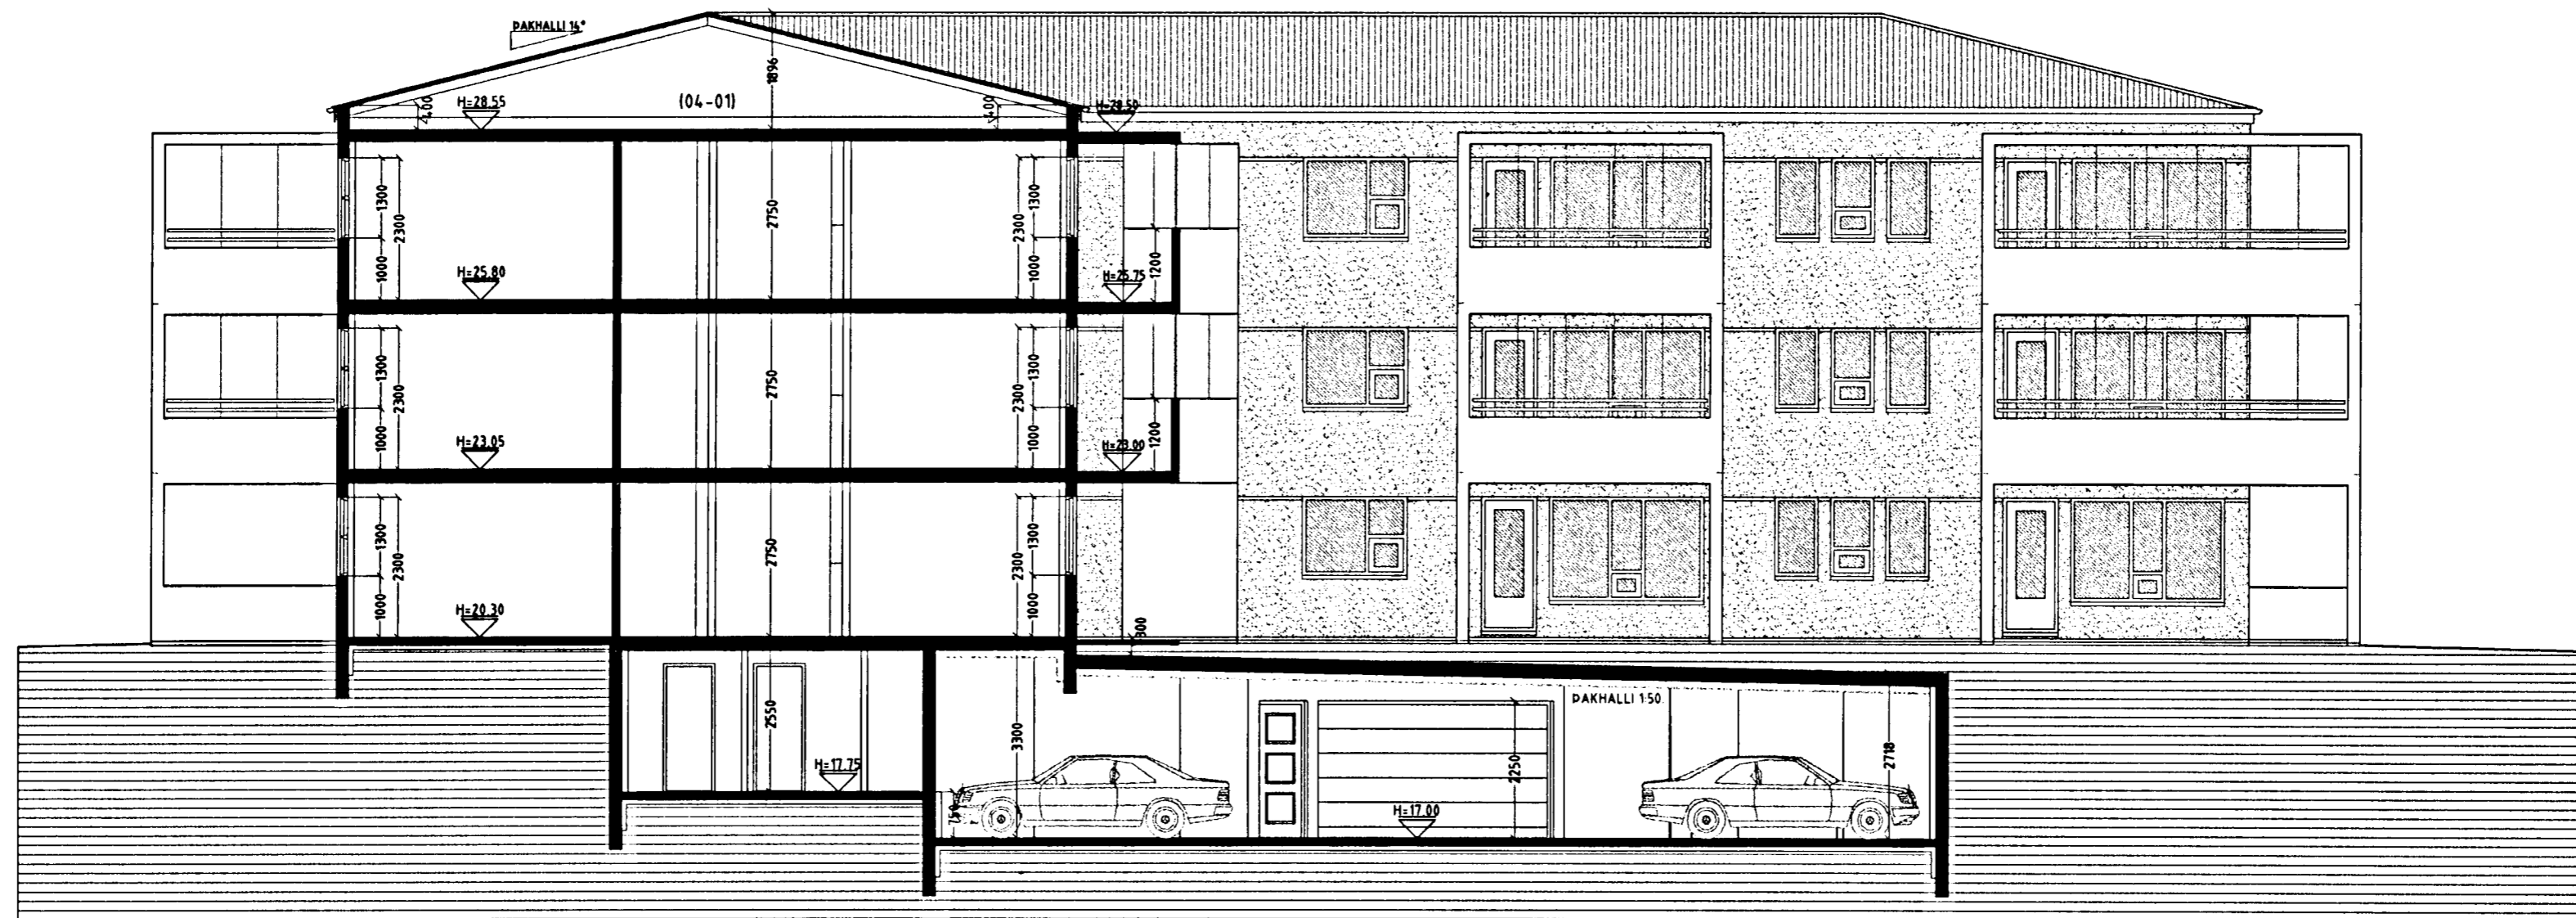

SNID B-B MKV. 1:100.

27/8:04
Slökkvilið hefur þröskuldragsvæðisgr. h.
Þórarinnsson

ESKIVELLIR 3 HAFNARFIRÐI.

Sigurður Þorvarðarson byggingafræðingur bfí.
Teiknistofan Strandgötu 11 220 Hafnarfirði.
Sími: 5651510. Netfang: teiknistofan@simnet.is
STH. teiknistofan ehf. kt. 510298-2769. Kf. aðalhönnuðar: 141250-4189.

Skýringar:	Aðaluppdráttur.
Teikning:	Snið B-B.
Mælikvarði:	1 : 100. Dagsetning: 6 júlí 2004.
Undirskrift:	
Blað nr:	6 af 12.
Breytt:	