


ESKIVELLIR 3 HAFNARFIRÐI, VERKÞING.

Byggingarfulltrúi
samþykkir erindið.

08 SEPT. 2004

Bent skal á að samþykkt þessi verður ekki virk
fyrr en eftir þinglýsingu eignaskiptisfyrlysingar-
innar og skráningu hennar hjá Fasteignamáli ríkisins.

Byggingarfulltrúinn í Hafnarfirði
E.h. Kristján Þóroddsson

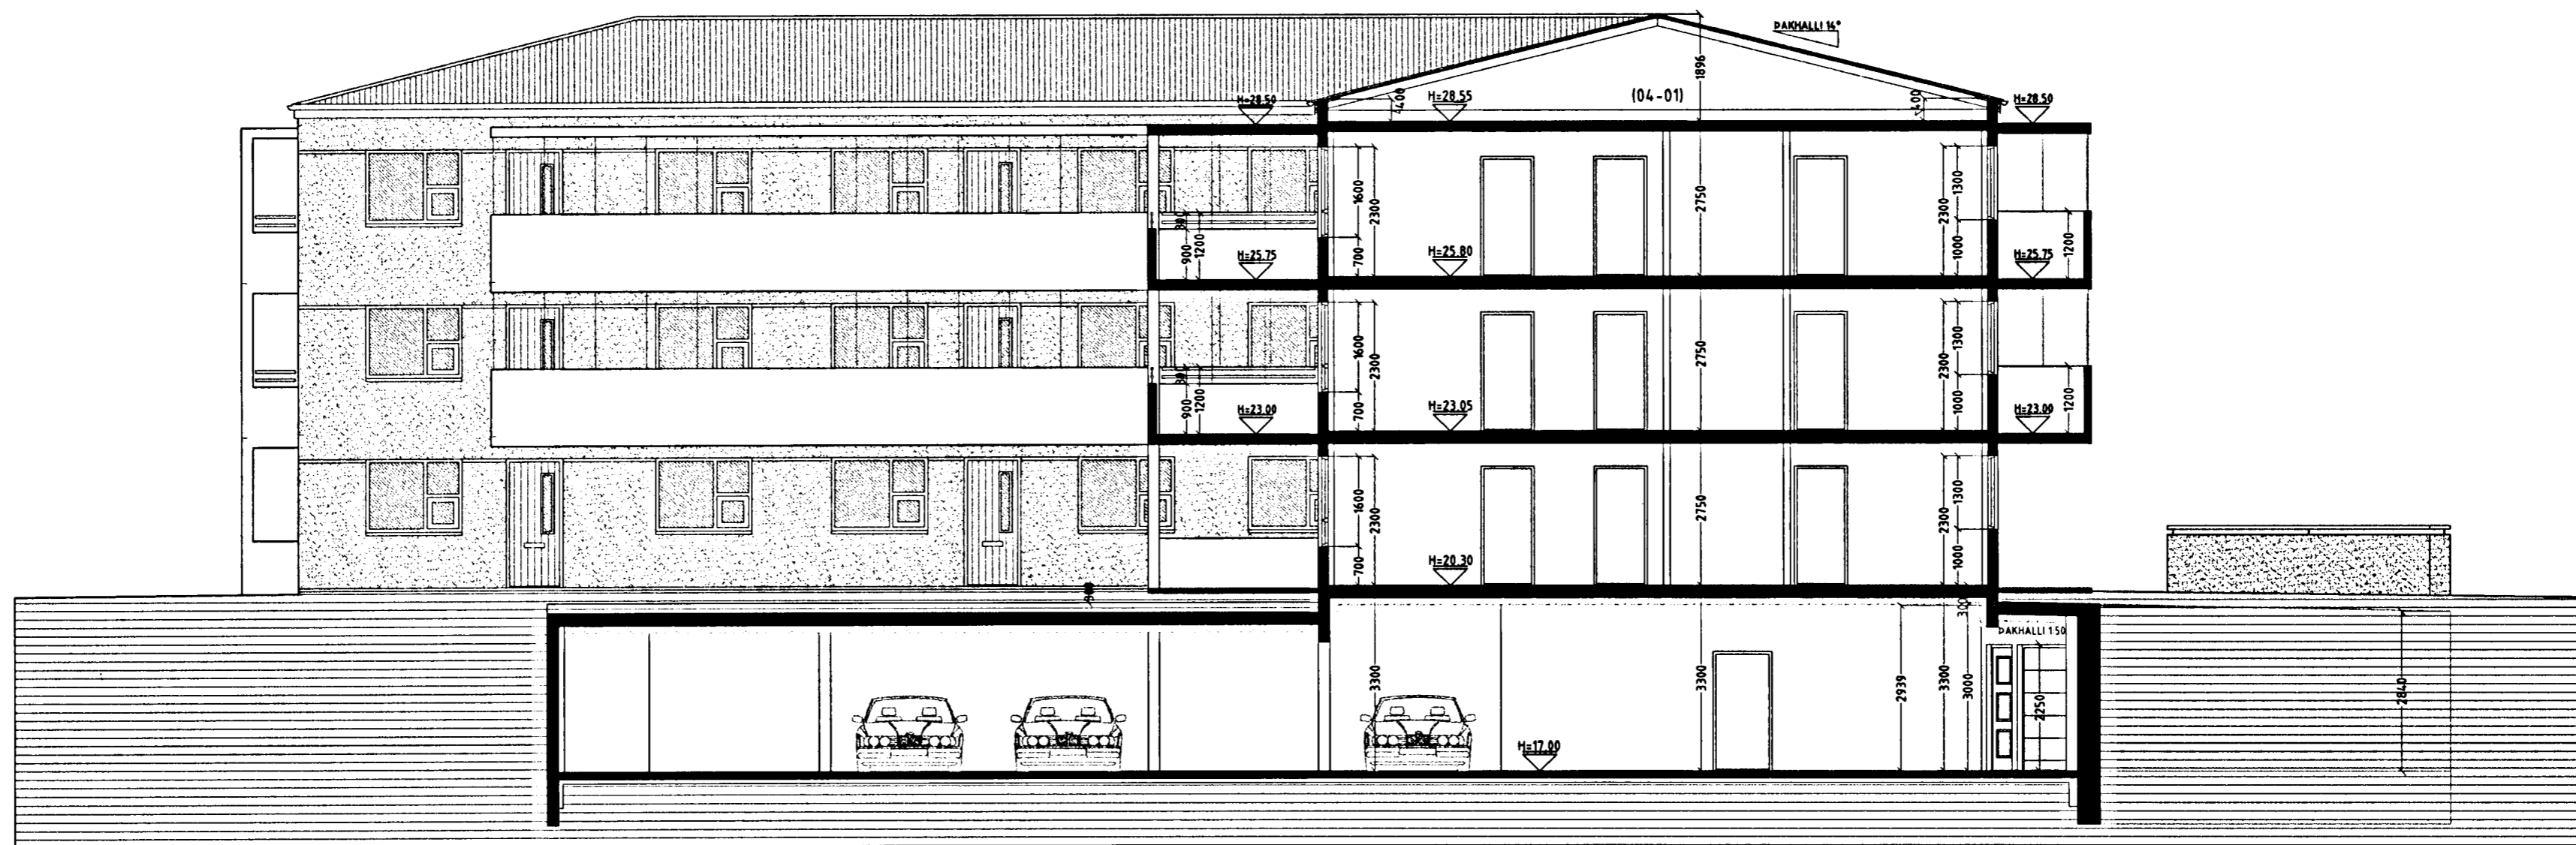

SNID C-C MKV. 1:100.

27/8 04
Sigrún Þorvaldsson
D. Þorvaldsson

ESKIVELLIR 3 HAFNARFIRÐI.

Sigurður Þorvaldsson byggingafræðingur b.f.í.
Teiknistofan Strandgötu 11 220 Hafnarfirði.
Sími: 5651510. Netfang: teiknistofan@simnet.is
STH. teiknistofan ehf. kt. 510298-2769. Kf. aðalhönnuðar: 141250-4189.

Skýringar:	Aðaluppdráttur.
Teikning:	Snid C-C.
Mælikvarði:	1 : 100.
	Dagsetning: 6 júlí 2004.
Undirskrift:	
Blað nr:	7 af 12.
Breytt:	