


# ESKIVELLIR 3 HAFNARFIRÐI, VERKÞING.

Byggingarfulltrúi  
samþykkir erindið.

08 SEPT. 2004

Bent skal á að samþykkt þessi verður ekki virk fyrr en eftir þinglýsingu eignaskiptaýfirlýsingarinnar og skráningu bennar hjá Efastofnunni ríkis.

Byggingarfulltrúinn í Hafnarfirði  
F.H. Kristján Þórarinnsson

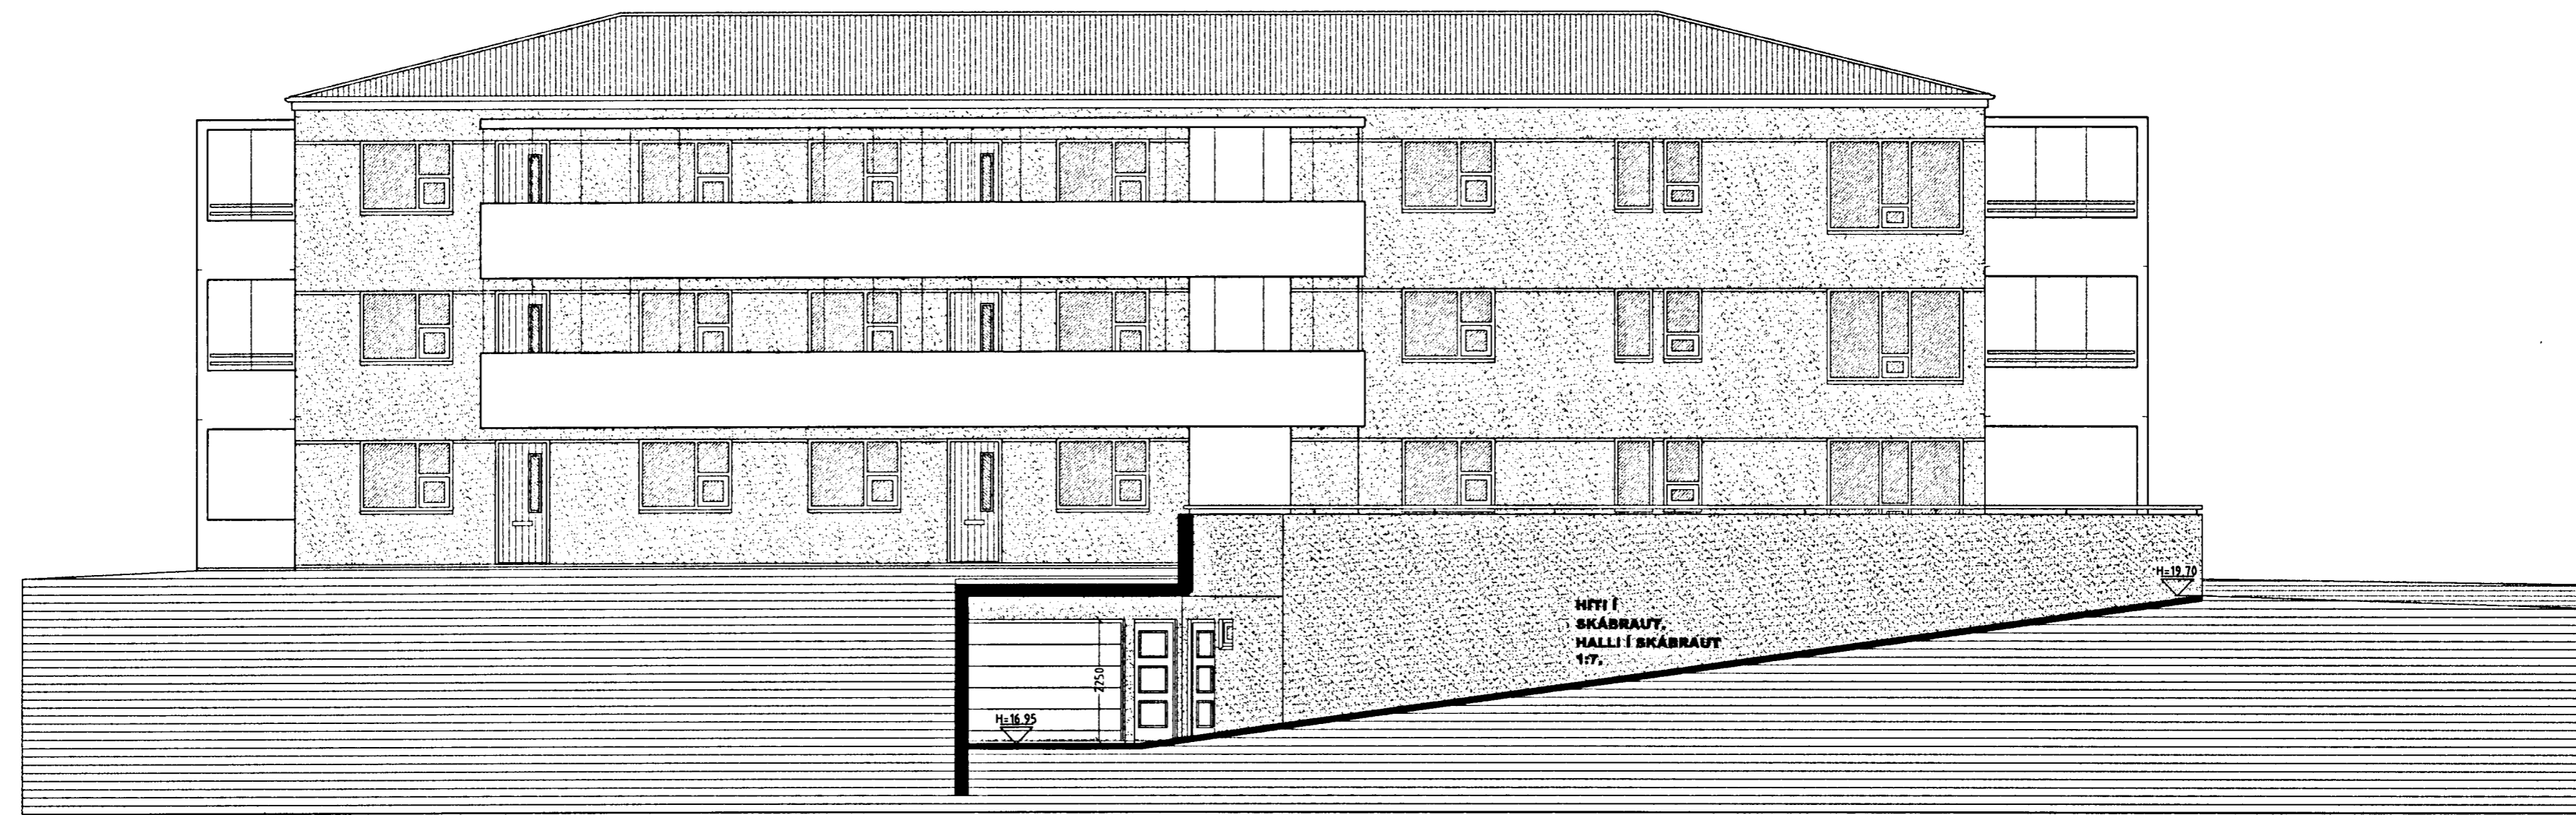

SNID D-D MKV. 1:100.

27/8 04  
Stökkvilið höfuðborgarsvæðisins  
F. Þor

ESKIVELLIR 3 HAFNARFIRÐI.

Sigurður Þorvarðarson byggingafræðingur bfí.  
Teiknistofan Strandgötu 11 220 Hafnarfirði.  
Sími: 5651510. Netfang: teiknistofan@simnet.is  
STH. teiknistofan ehf. kt. 510298-2769. Kf. aðalhönnuðar: 141250-4189.

Skýringar:	Aðaluppdráttur.
Teikning:	Snið D-D.
Mælikvarði:	1 : 100.      Dagsetning: 6 júlí 2004.
Undirskrift:	
Blað nr:	8 af 12.
Breytt:	