



ESKIVELLIR 3 HAFNARFIRÐI, VERKÞING.

Byggingarfulltrúi
samþykkir erindið.
08 SEPT. 2004
Bent skal á að samþykki þessi veður ekki virki fyrr en eftir þingsamráðum efnisráðgjafarinnar og skráningu í málum laga. Lausnarmátt er ákveðinn.
Byggingarfulltrúi Hafnarfirði
F.h. Krútt

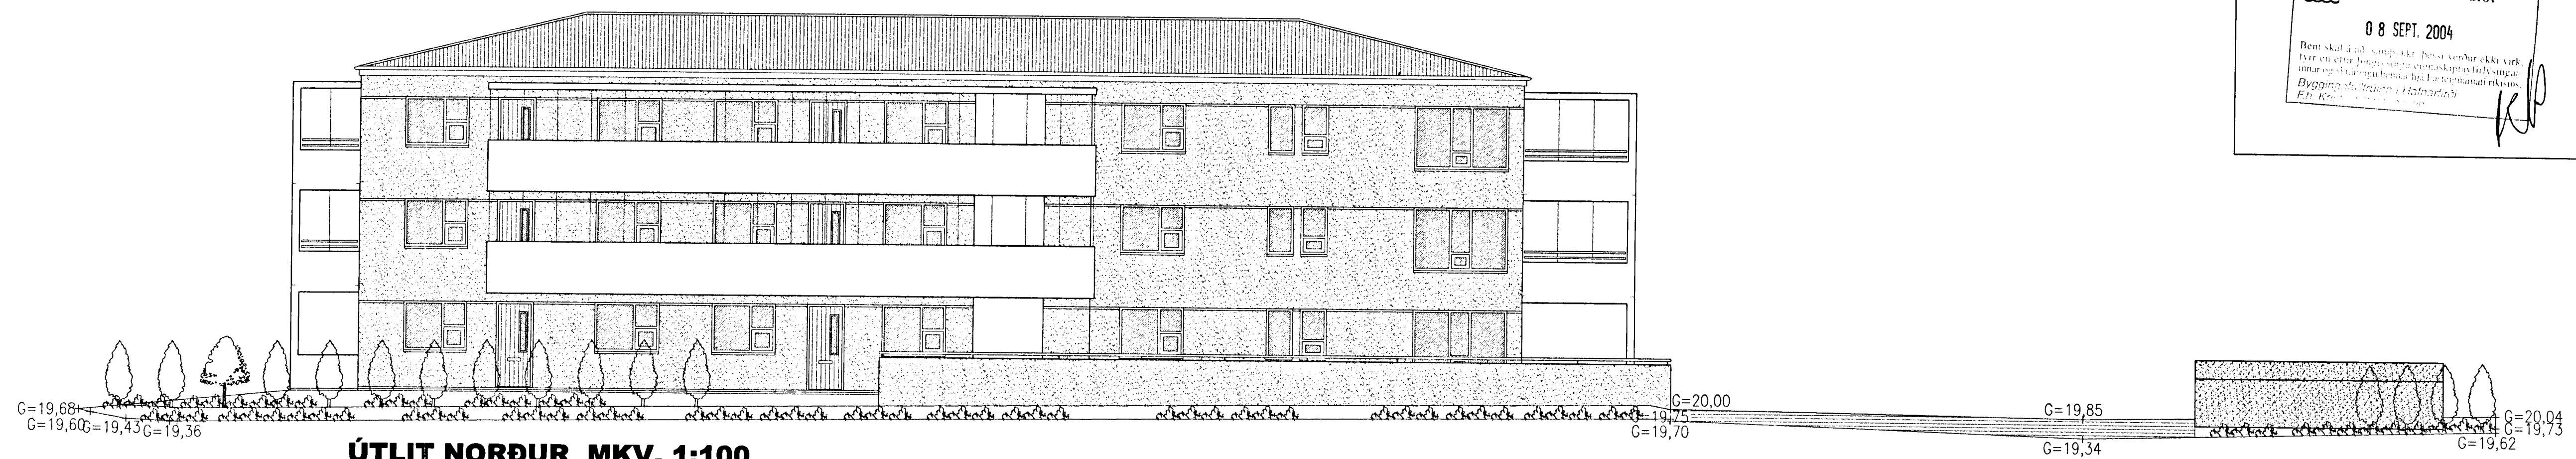

ÚTLIT NORÐUR MKV. 1:100.

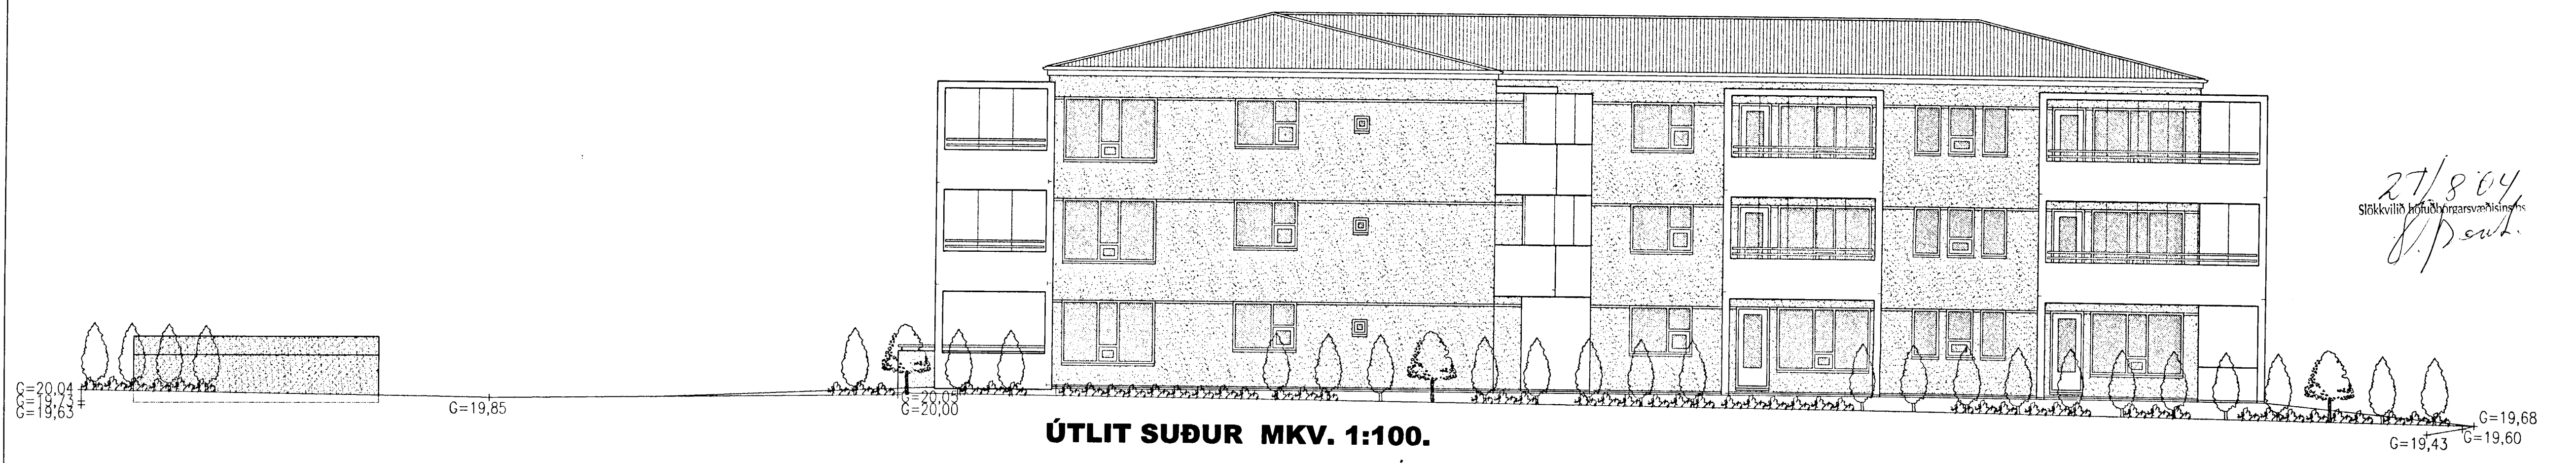

ÚTLIT SUÐUR MKV. 1:100.

27/8 04
Stökkvilið Höfuðborgarsvæðisins
S. Þ. Sv. e.

ESKIVELLIR 3 HAFNARFIRÐI.

Sigurður Þorvarðarson byggingafræðingur bfi.
Teiknistofan Strandgötu 11 220 Hafnarfirði.
Sími: 5651510. Netfang: teiknistofan@simnet.is
STH. teiknistofan ehf. kt. 510298-2769. Kf. aðalhönnuðar: 141250-4189.

Skýringar:	Aðaluppdráttur.
Teikning:	Útlit norður & suður.
Mælikvarði:	1 : 100.
	Dagsetning: 6 júlí 2004.
Undirskrift:	
Blað nr:	10 af 12.
Breytt:	