Byggingarfulltrúi samþykkir erindið.

06 OKT. 2004

Bent skal á að samþykkt þessi verður ekki virk, fyrr en eftir þinglýsingu eignaskiptayfirlýsingarinnar og skráningu hennar hjá Fasteignamati ríkisins

Byggingafulltrúinn í Hafnarfirði
F.h. Kristján

Austurhlið. 1:100

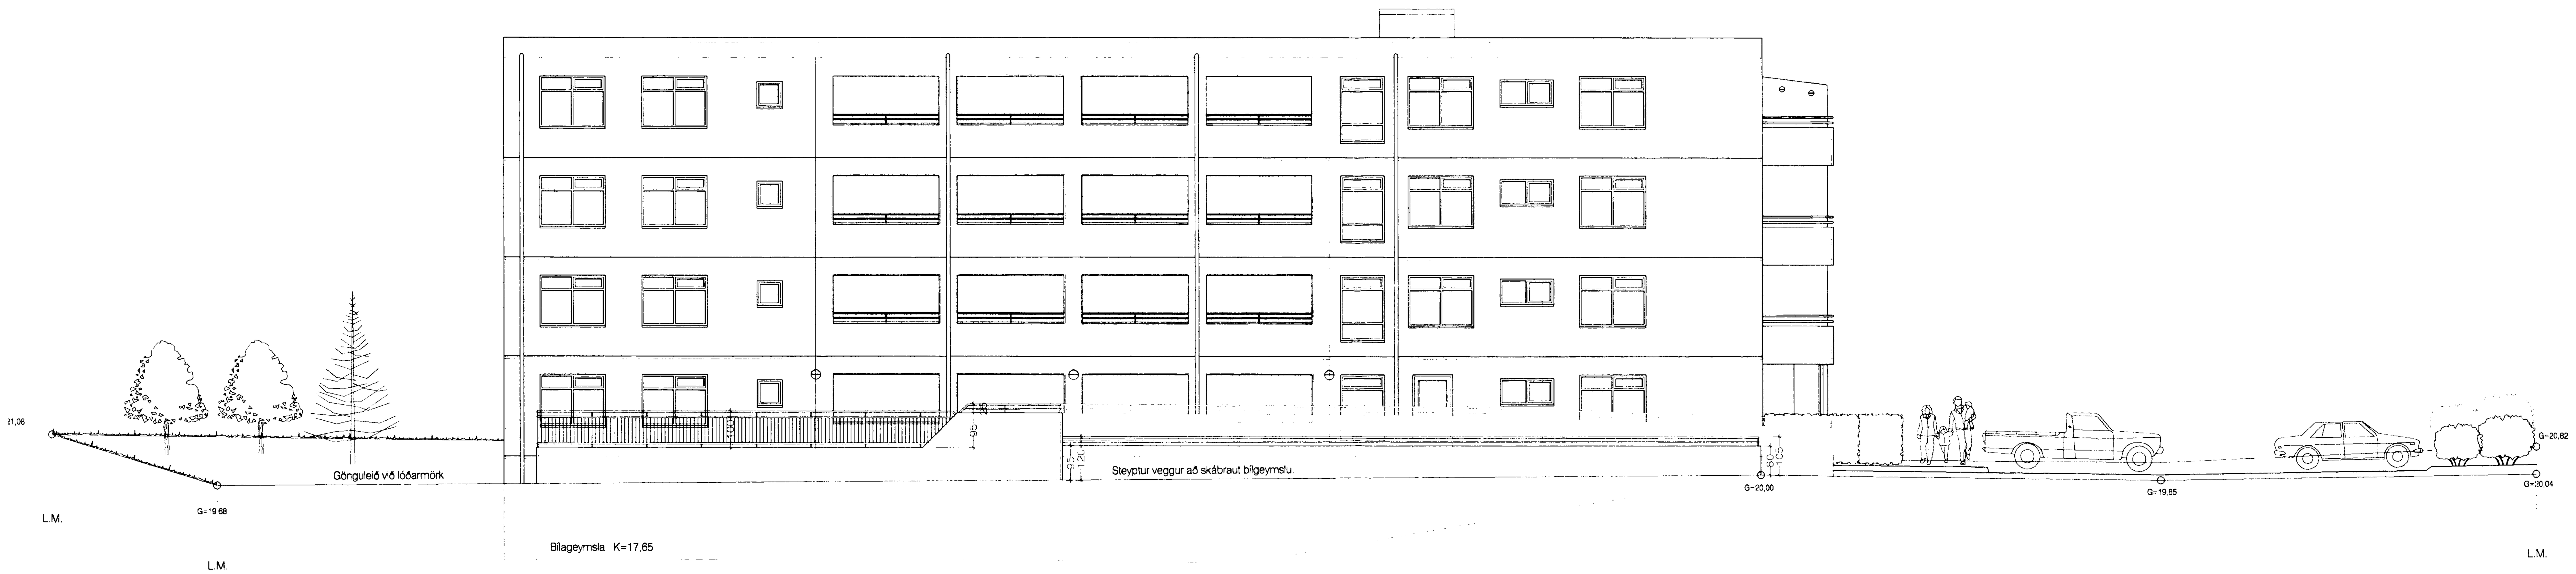

Norðurhlið. 1:100

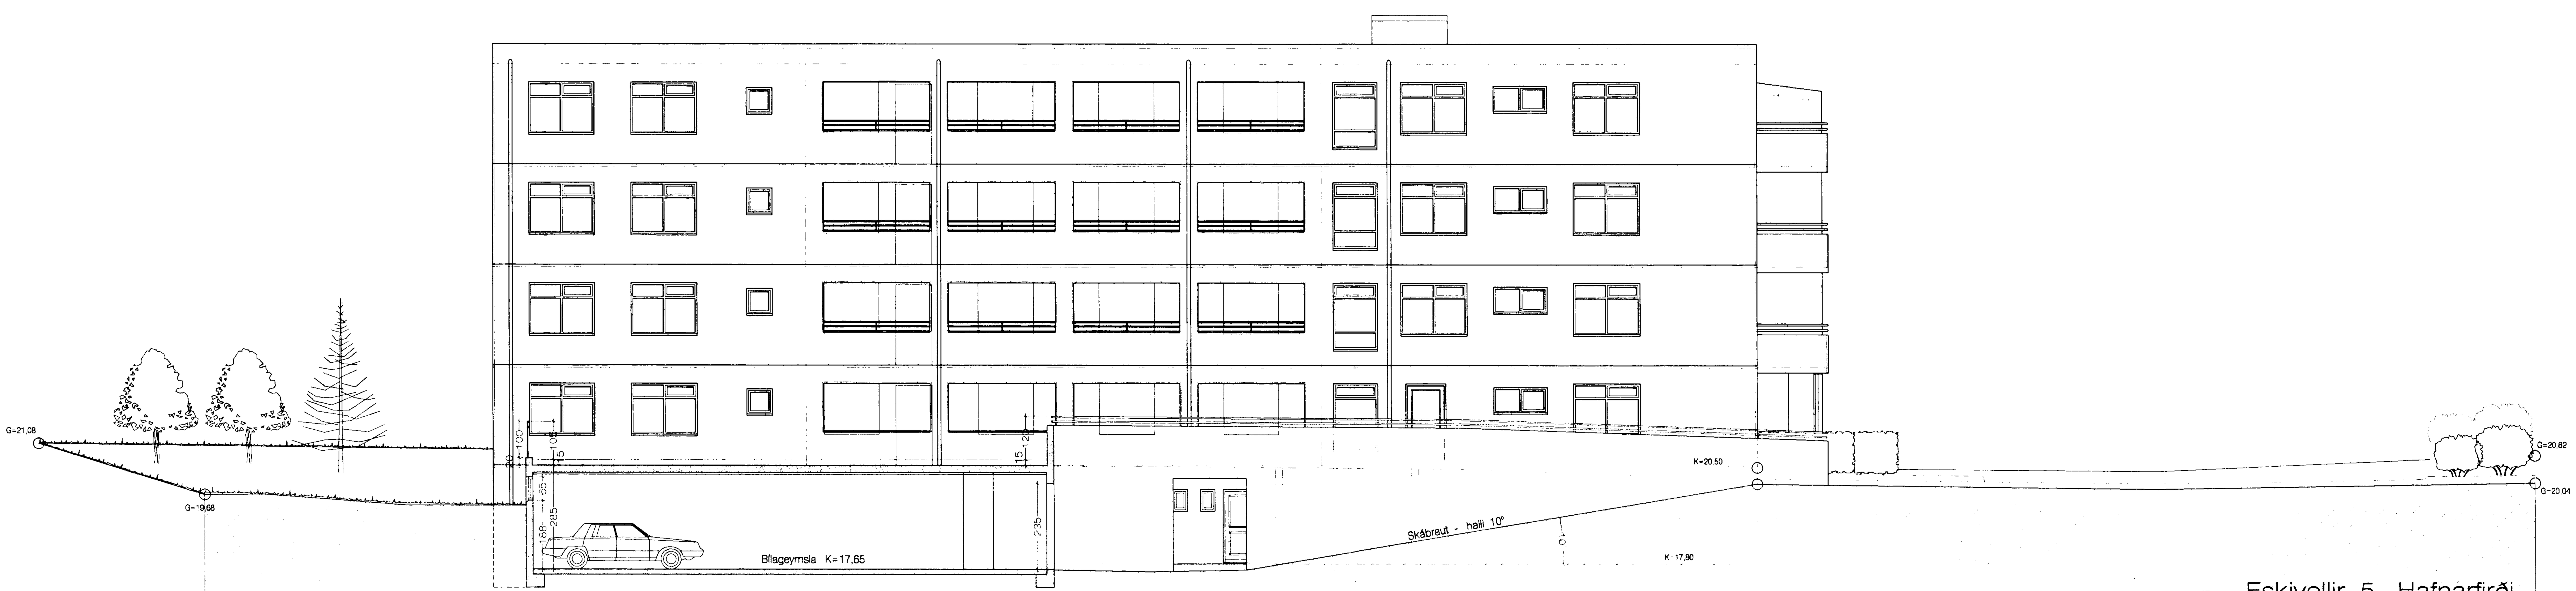

Norðurhlið. 1:100 Sneiðing í Bílgeymslu.

Eskivellir 5 Hafnarfirði. Útlitsmyndir

VERK. NR. 276
TEIKN. NR. 07
DAGS. 22.- 7.- 2004 MÁL. 1:100
BREYTT.

JÓN GUÐMUNDSSON ARKITEKT KT. 310551 3259
VINNUSTOFA SUÐURLANDSBRAUT 16 REYKJAVÍK SÍMI 552 5055

Jón Guðmundsson. arkitekt. Suðurlandsbraut 16 27.9.2004 21:48 Eskv. 1901.dwg