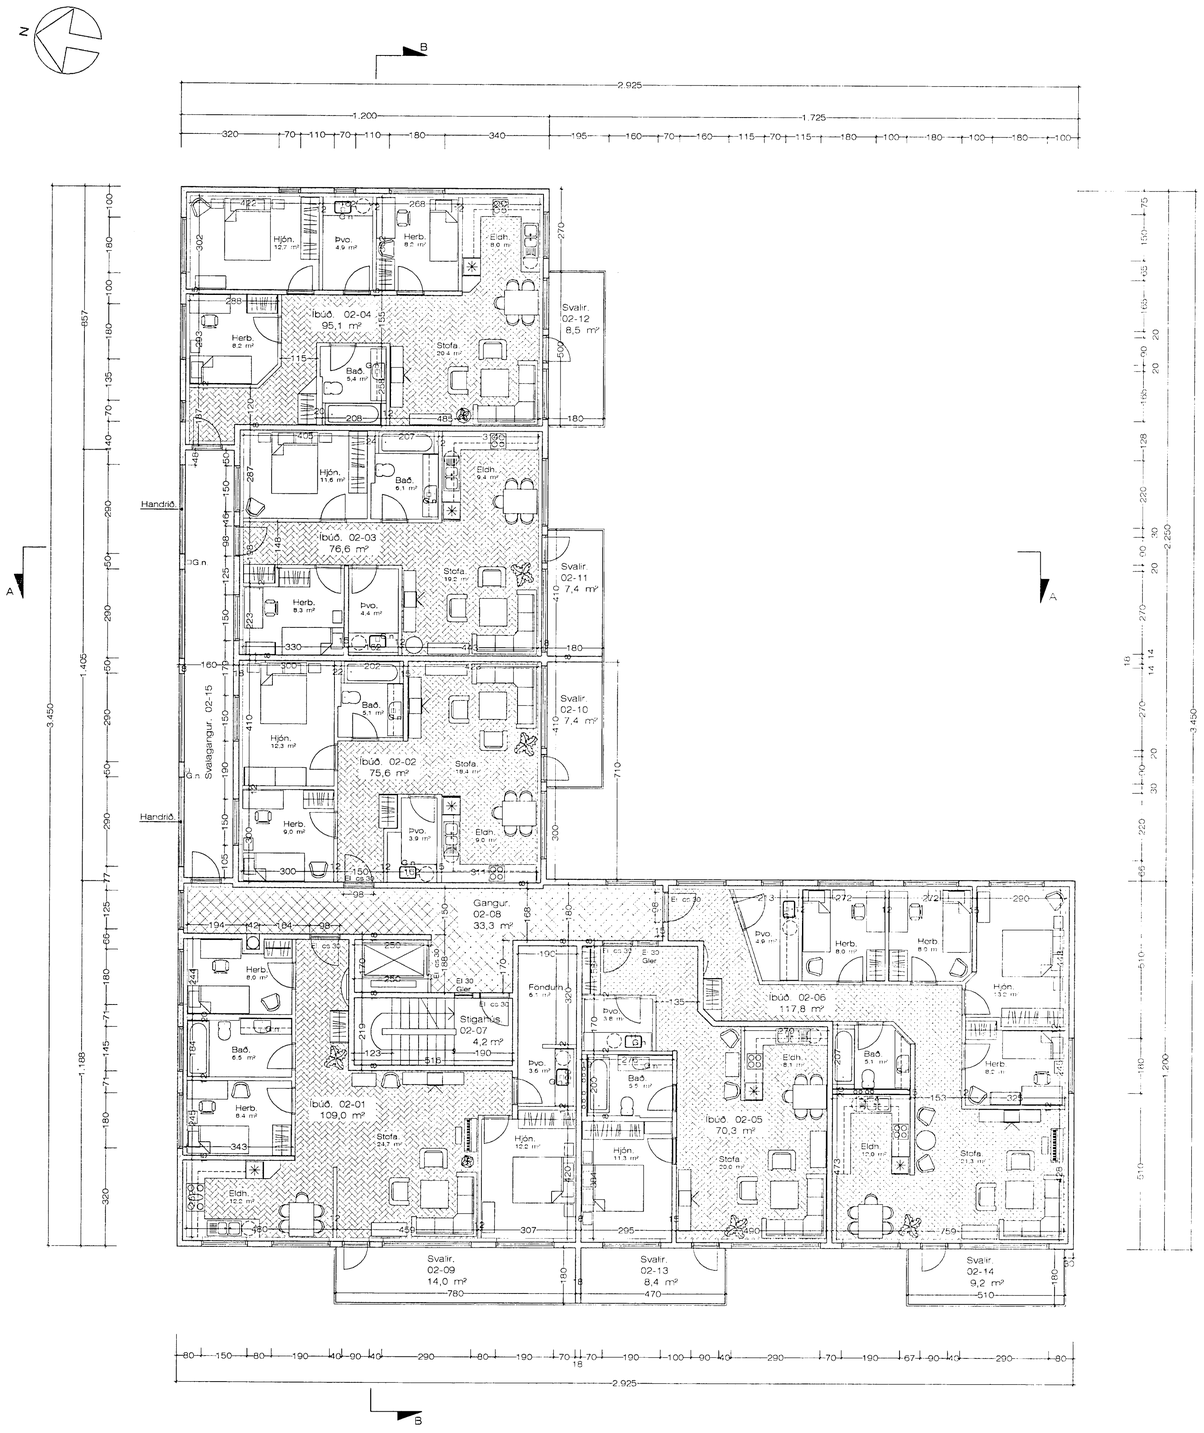

Grunnmynd. 2. og 3. hæð. 1:100 Stærð. 596,2 m²

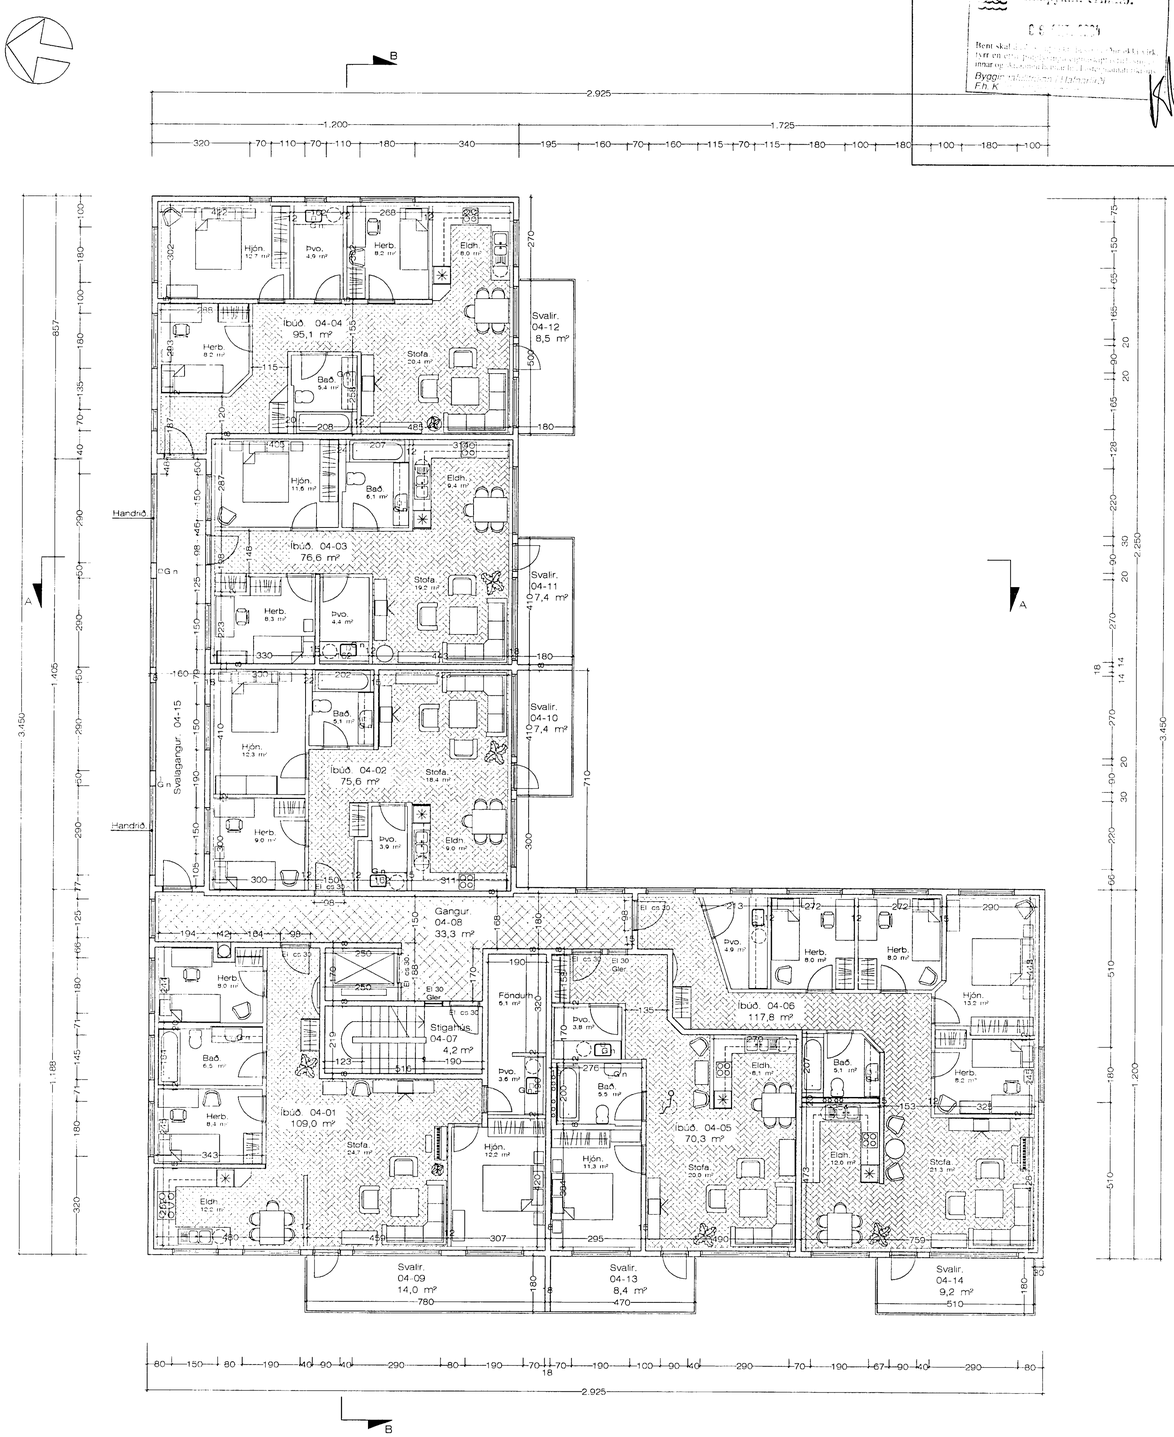

Grunnmynd. 4. hæðar. 1:100 Stærð. 596,2 m²

Eskivellir 5 Hafnarfirði. Grunnm. 2.- 4. hæð.

VERK. NR. 276 DAGS. 22.- 7.- 2004 MÁL. 1:100

TEIKN. NR. 04 BREYTT.

JÓN GUÐMUNDSSON ARKITEKT KT. 310551 3259

VINNUSTOFA SUÐURLANDSBRAUT 16 REYKJAVÍK SÍMI 552 5055