ESKIVELLIR 7 HAFNARFIRÐI.

Byggingarfulltrúi samþykkir erindið.

10 AUG. 2004

Bent skal á að samþykkt þessi verður ekki virk, fyrr en eftir þinglýsingu eignaskiptayfirlýsingar-innar og skráningu hennar hjá Fasteignamati ríkisins.

Byggingafulltrúinn í Hafnarfirði
F.h. Kristján Þórarinsson

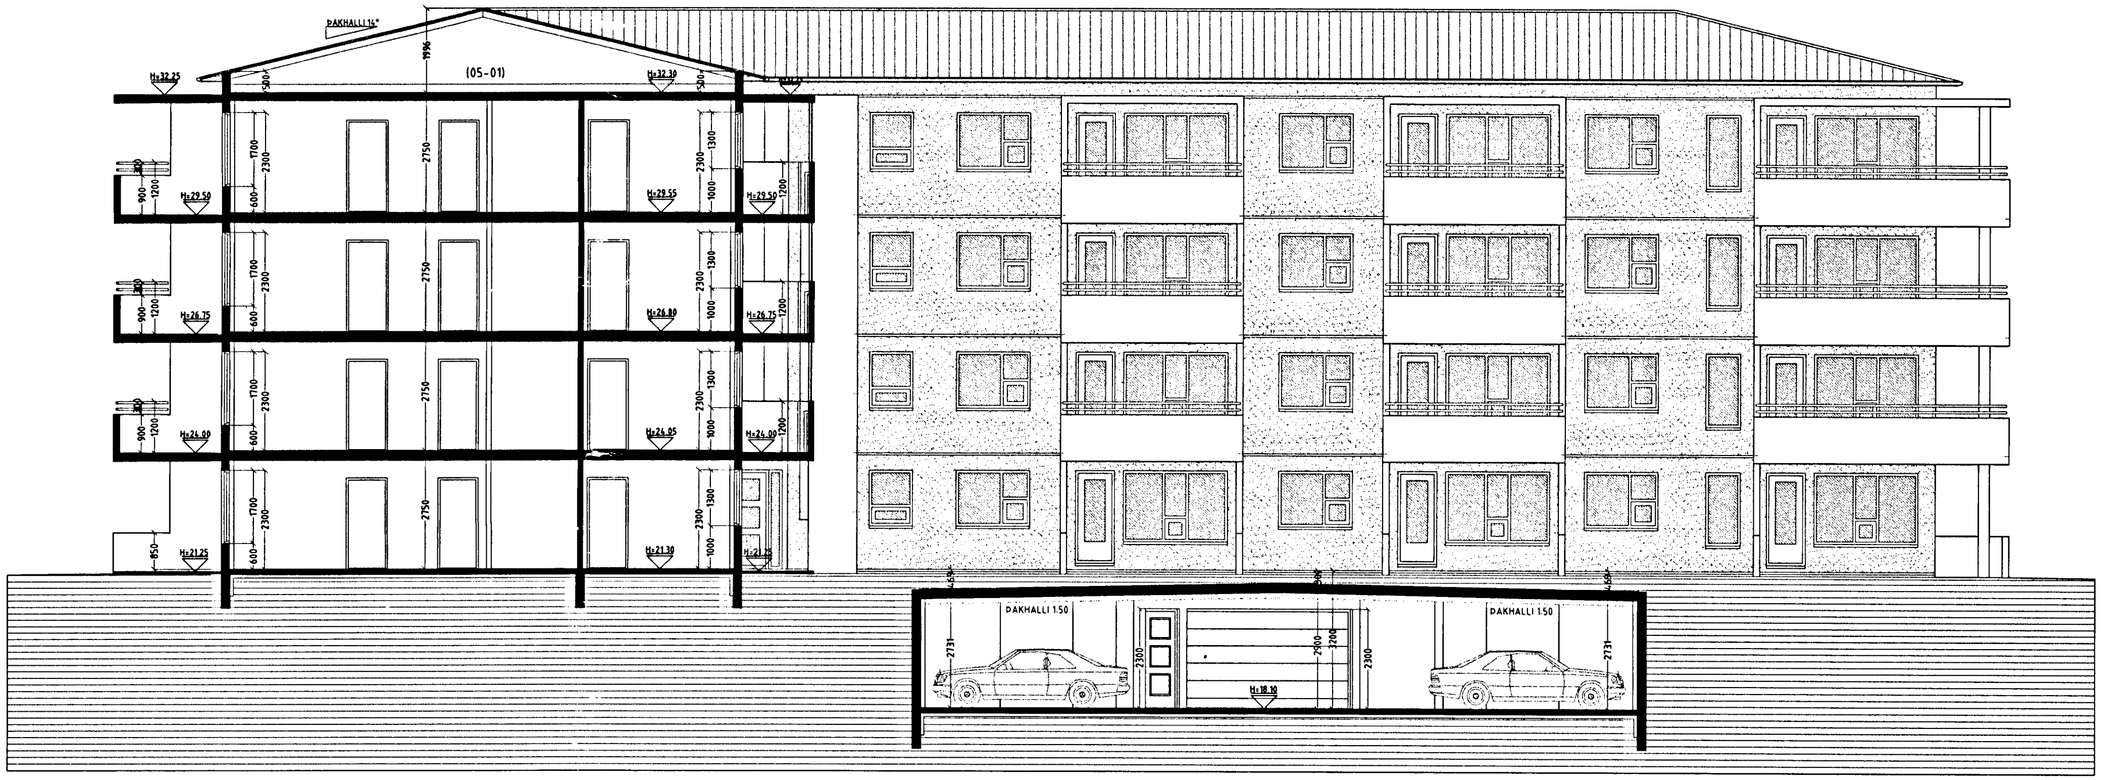

SNIÐ A-A MKV. 1:100.

ESKIVELLIR 7 HAFNARFIRÐI.

Sigurður Þorvarðarson byggingafræðingur bfí.
Teiknistofan Strandgötu 11 220 Hafnarfirði.
Sími: 5651510. Netfang: teiknistofan@simnet.is
STH. teiknistofan ehf. kt. 510298-2769. Kt. aðalhönnuðar: 141250-4189.

Skýringar:	Aðaluppdráttur.	
Teikning:	Snið A-A.	
Mælikvarði:	1 : 100.	Dagsetning: 6. júlí 2004.
Undirskrift:	30/7 04	
Blað nr: 6 af 14.		
Breytt:		