



ESKIVELLIR 7 HAFNARFIRÐI.

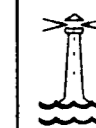

Byggingarfulltrúi
samþykkir erindið.

10 AUG. 2004

Bent skal á að samþykki þessi verður ekki virk,
fyrr en eftir þinglýsingu eignaskiptavirðisgeringar-
innar og skráningu hennar hjá Fastegnamati ríkisins.
Byggingarfulltrúinn í Hafnarfirði
Fh. Kristján Þórárinsson

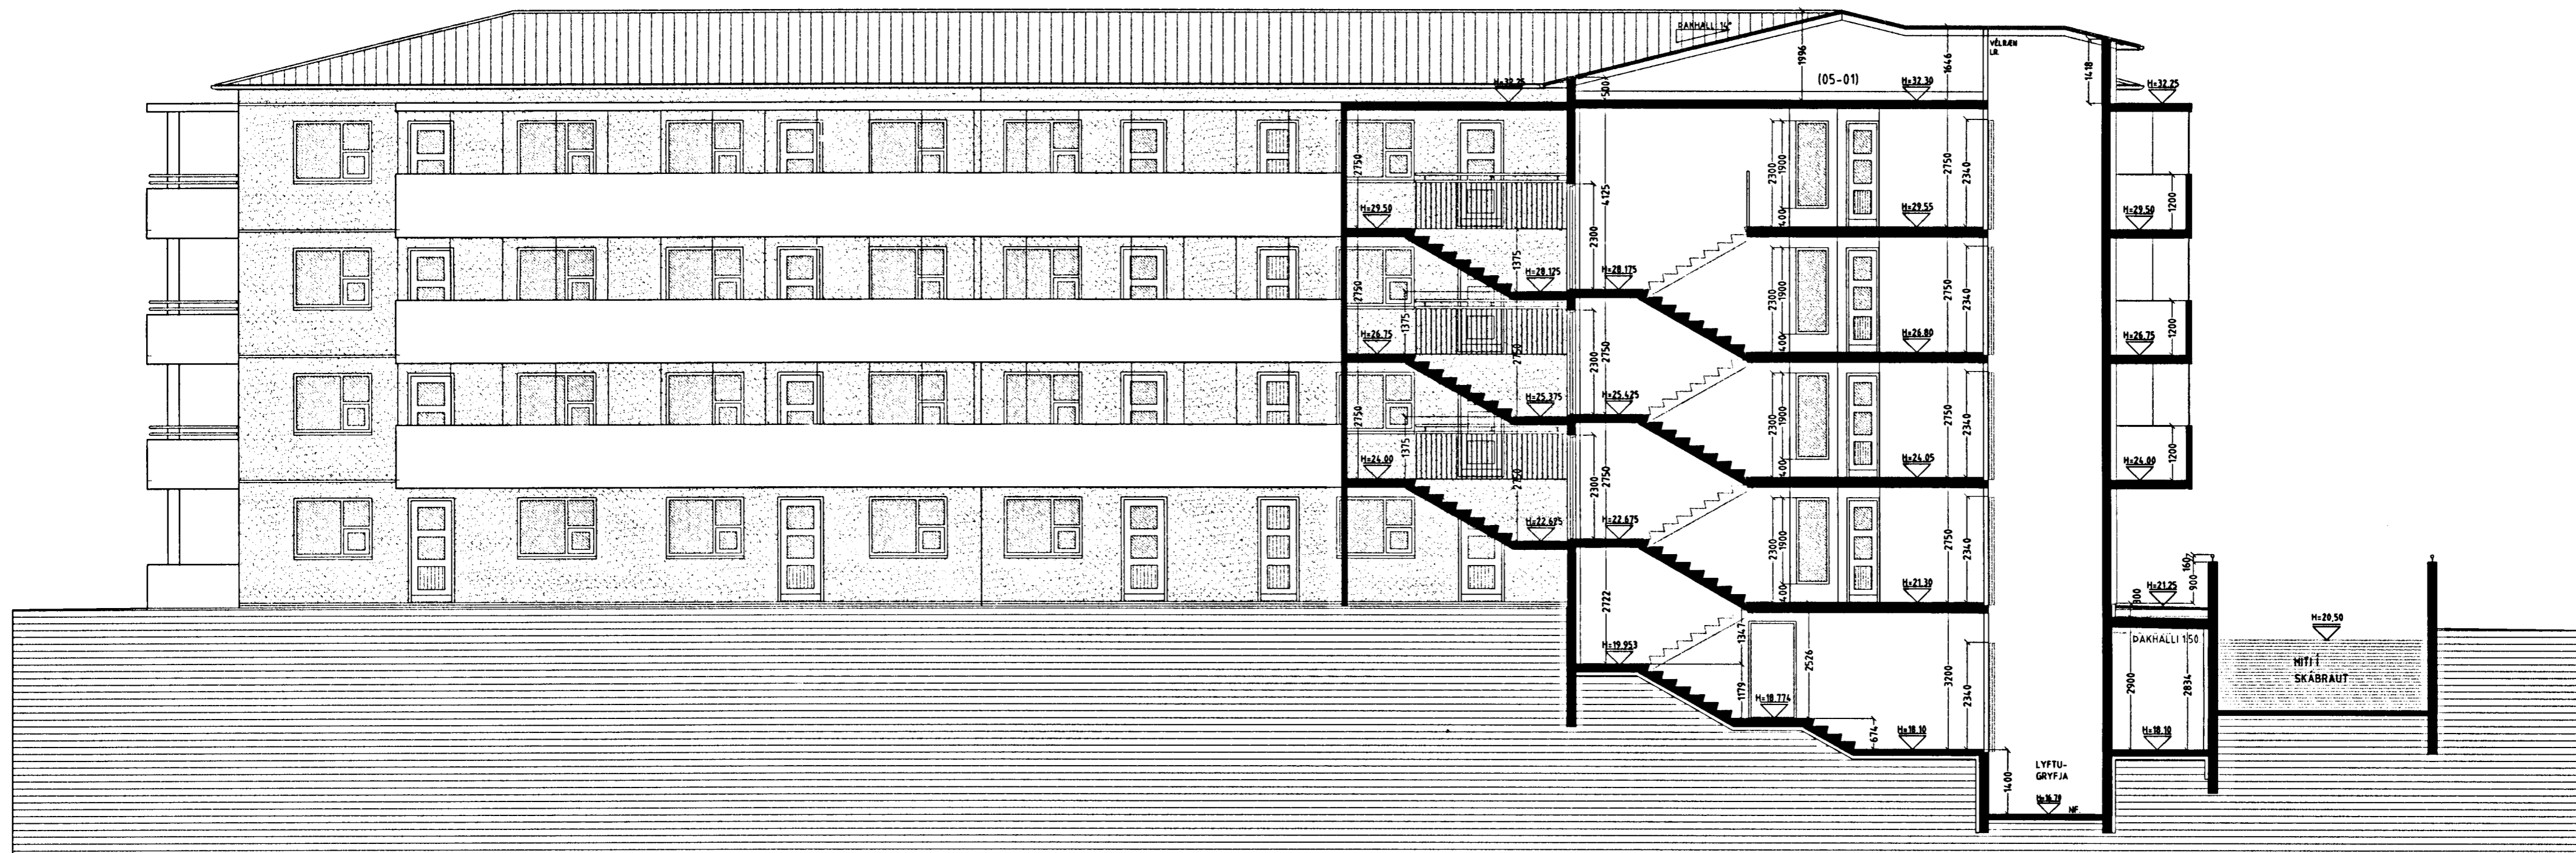

SNID C-C MKV. 1:100.

ESKIVELLIR 7 HAFNARFIRÐI.

Sigurður Þorvarðarson byggingafræðingur b.í.
Teiknistofan Strandgötu 11 220 Hafnarfirði.
Sími: 5651510. Netfang: teiknistofan@simnet.is
STH. teiknistofan ehf. kt. 510298-2769. Kt. aðalhönnuðar: 141250-4189.

Skýringar:	Aðaluppdráttur.
Teikning:	Snið C-C.
Mælikvarði:	1: 100. Dagsetning: 6 júlí 2004.
Undirskrift:	<i>30/7 04 [Signature]</i>
Blað nr:	8 af 14.
Breytt:	