


ESKIVELLIR 7 HAFNARFIRÐI.

Byggingarfulltrúi
samþykkir erindið.

10 AUG. 2004

Bent skal á að samþykkt þessi verður ekki virk, fyrr en eftir þinglýsingu eignaskiptaýr lýsinga-
innar og skráningu hennar hjá Fasteignamattingu ríkisins.
Byggingarfulltrúinn í Hafnarfirði
Eh. Kristján Þórarinnsson

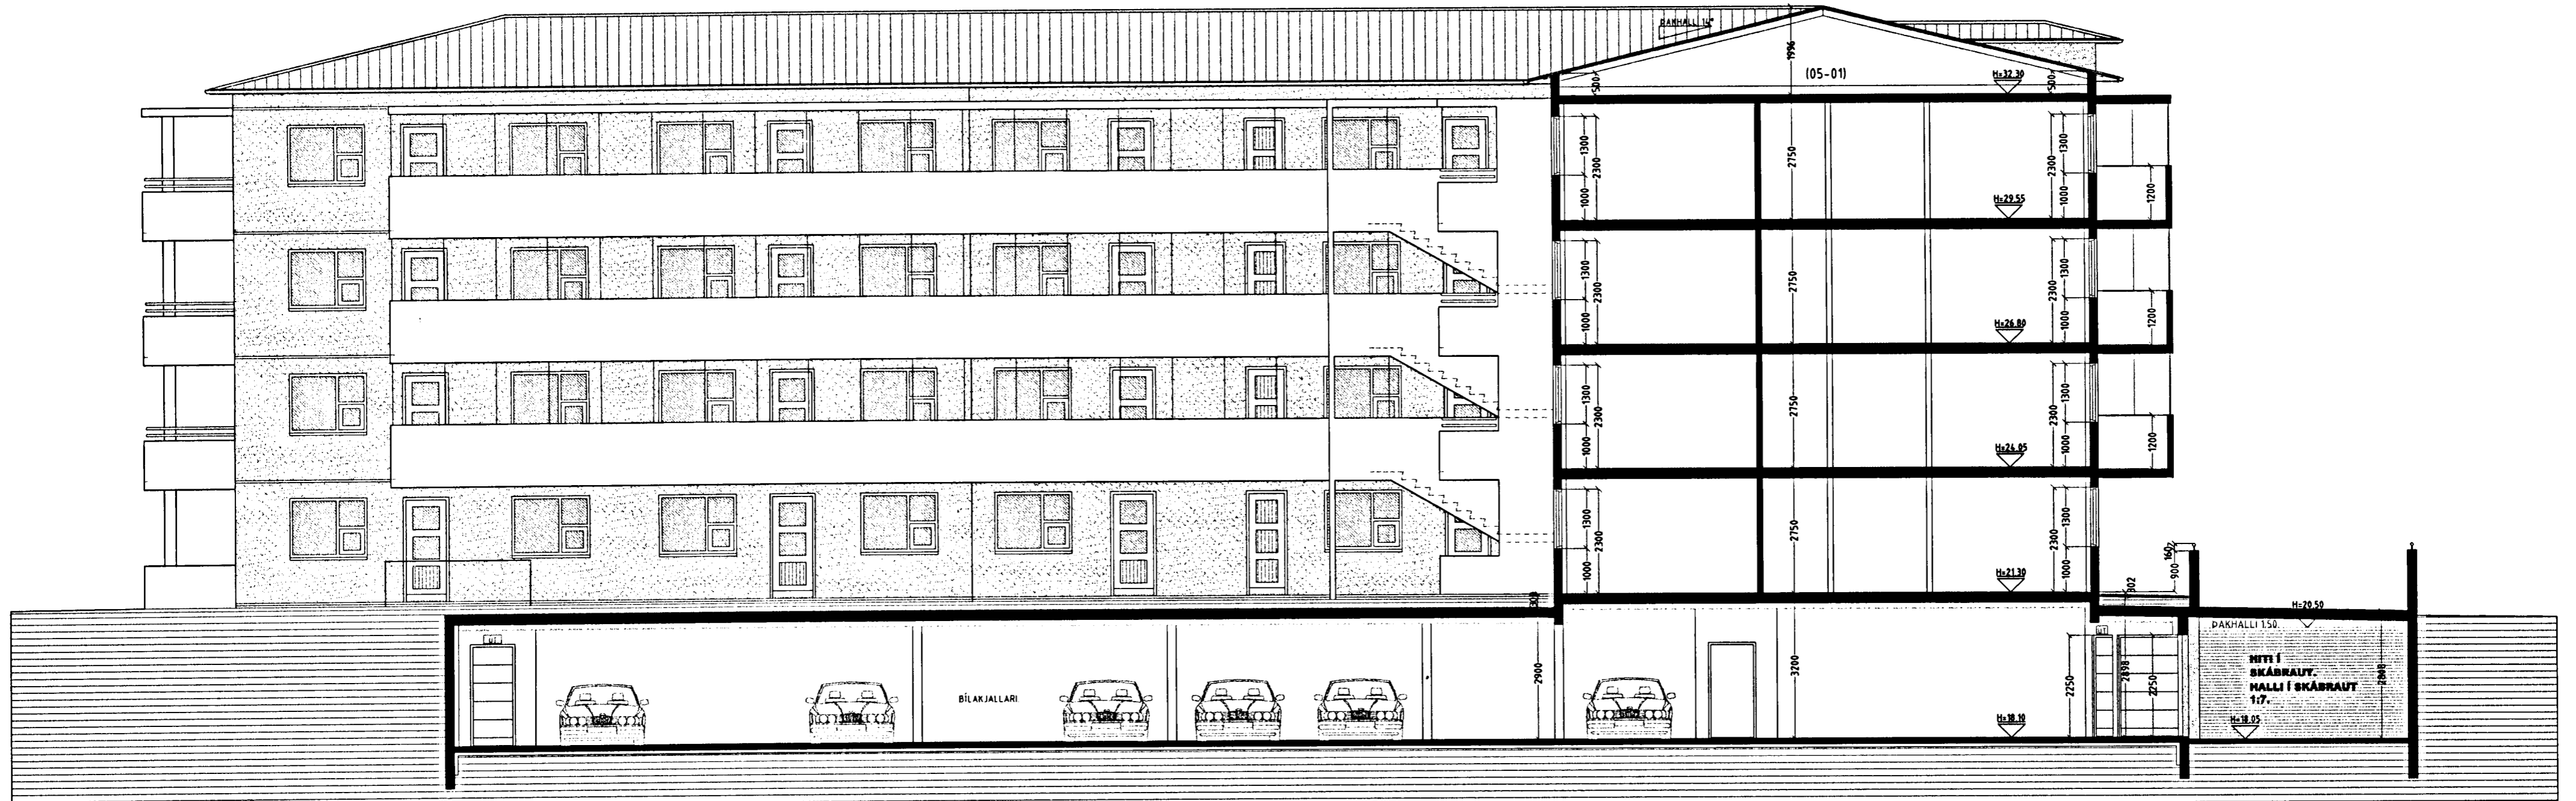

SNID D-D MKV. 1:100.

ESKIVELLIR 7 HAFNARFIRÐI.

Sigurður Þorvarðarson byggingafræðingur bfi.
Teiknistofan Strandgötu 11 220 Hafnarfirði.
Sími: 5651510. Netfang: teiknistofan@simnet.is
STH. teiknistofan ehf. kt. 510298-2769. Kf. aðalhonnuðar: 141250-4189.

Skýringar:	Aðaluppdráttur.
Teikning:	Snid D-D.
Mælikvarði:	1:100.
Dagsetning:	6 júlí 2004.
Undirskrift:	<i>30/7/04 [Signature]</i>
Blað nr.:	9 af 14.
Breytt:	