



ESKIVELLIR 7 HAFNARFIRÐI.

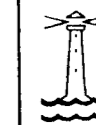

Byggingarfulltrúi
samþykkir erindið.

10 AUG. 2004

Bent skal á að samþykkt þessi verður ekki virk, fyrr en eftir þinglýsingu eignaskiptayfirlýsinganna og skráningu hennar hjá Fasteignamatiráðgjafum.
Byggingarfulltrúinn í Hafnarfirði
Eh. Kristján Þórarinnsson

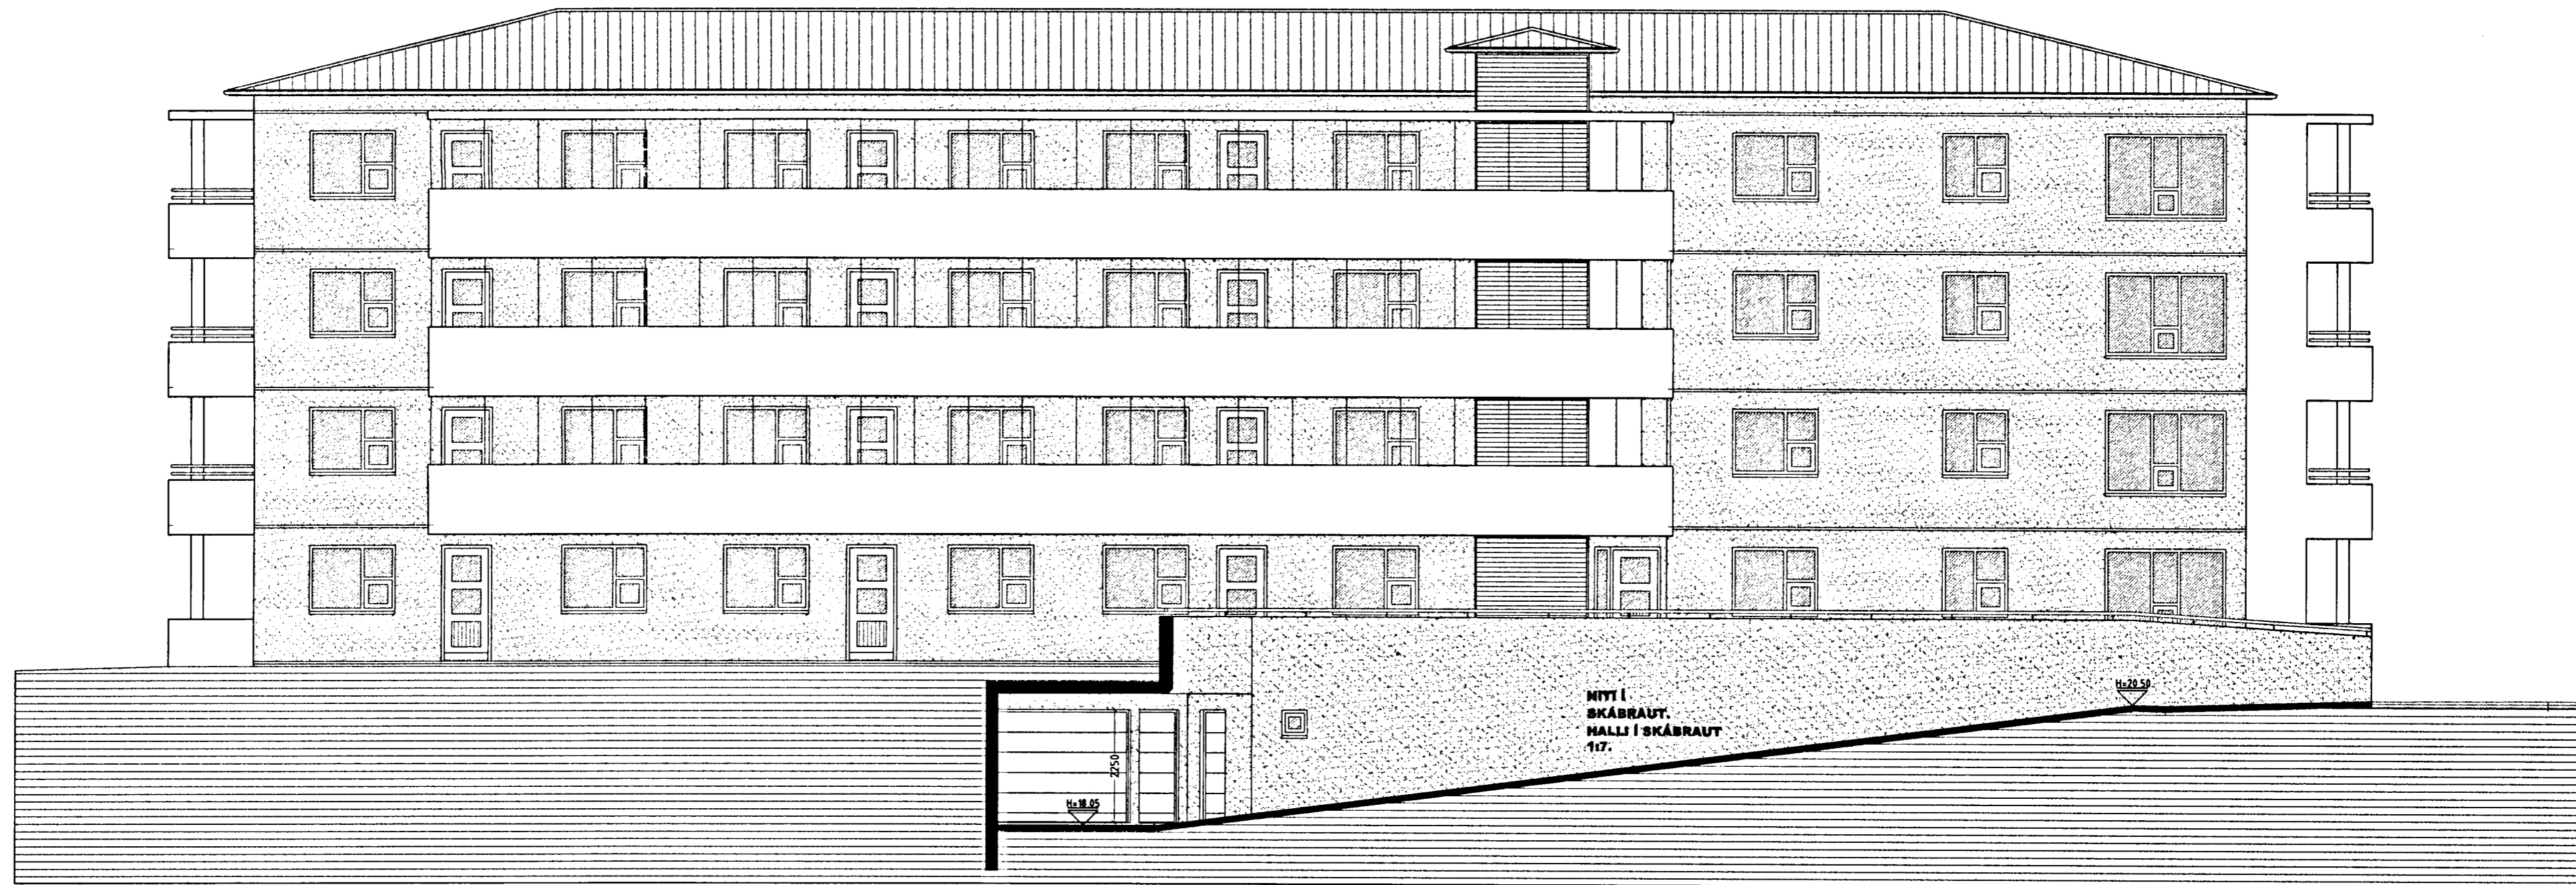

SNIÐ E-E MKV. 1:100.

ESKIVELLIR 7 HAFNARFIRÐI.

Sigurður Þorvarðarson byggingafræðingur b.í.
Teiknistofan Strandgötu 11 220 Hafnarfirði.
Sími: 5651510. Netfang: teiknistofan@simnet.is
STH. teiknistofan ehf. kt. 510298-2769. Kf. aðalhönnuðar: 141250-4189.

Skýringar:	Aðaluppdráttur.	
Teikning:	Snið E-E.	
Mælikvarði:	1:100.	Dagsetning: 6 júlí 2004.
Undirskrift:	30/7 04 [Signature]	
Blað nr:	10 af 14.	
Breytt:		