ESKIVELLIR 7 HAFNARFIRÐI.

Byggingarfulltrúi samþykkir erindið.
10 AUG. 2004
Bent skal á að samþ. á þessi teikn. verður ekki virk, fyrr en eftir þinglýsingu eignaskiptayfirlýsingar, innar og skráningu hennar hjá fasteignamati ríkisins.
Byggingarfulltrúinn í Hafnarfirði
Eh. fr.

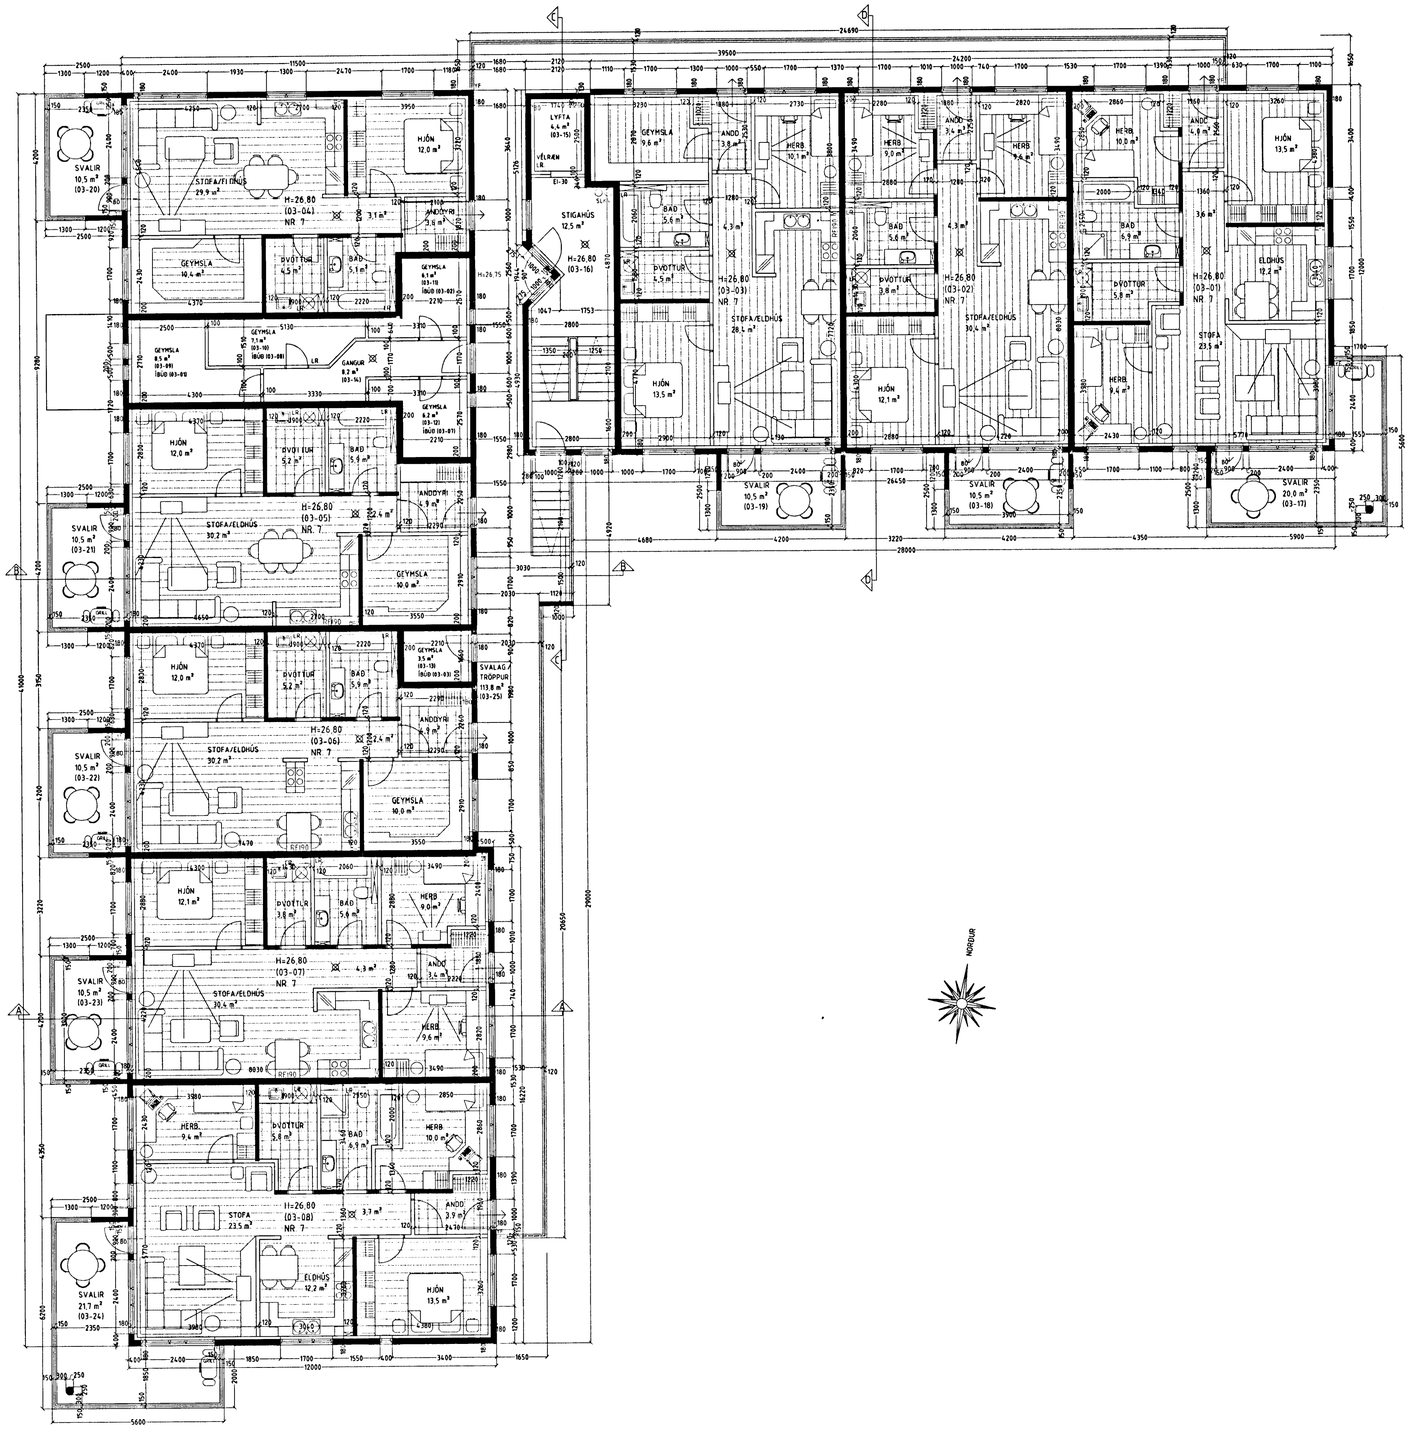

GRUNNMYND 3. HÆÐ MKV. 1:100.

Varðandi frekari málsetningar, sjá sérteikningar aðalhönnuðar í mkv. 1:50.
Séruppdrættir skulu unnir þegar aðaluppdrættir hafa verið samþykktir af byggingaryfirvöldum.

ESKIVELLIR 7 HAFNARFIRÐI.

Sigurður Þorvarðarson byggingafræðingur bfí.
Teiknistofan Strandgötu 11 220 Hafnarfirði.
Sími: 5651510. Netfang: teiknistofan@simnet.is
STH. teiknistofan ehf. kt. 510298-2769. Kt. aðalhönnuðar: 141250-4189.

Skýringar:	Aðaluppdráttur.		
Teikning:	Grunnmynd 3. hæð.		
Mælikvarði:	1 : 100.	Dagsetning: 6 júlí 2004.	
Undirskrift:	30/7 04		
Blað nr: 4 af 14.			
Breytt:			