ESKIVELLIR 9 HAFNARFIRÐI.

Byggingarfulltrúi samþykkir erindið.

23 MARS 2005

Bent skal á að samþykkt þessi verður ekki virk, fyrr en eftir þinglýsingu eignaskiptayfirlýsingar ásamt skráningu hennar hjá Fasteignamati ríkisins.

Byggingarfulltrúinn í Hafnarfirði
F.h. Kristján Þorláksson

Úr Gildi

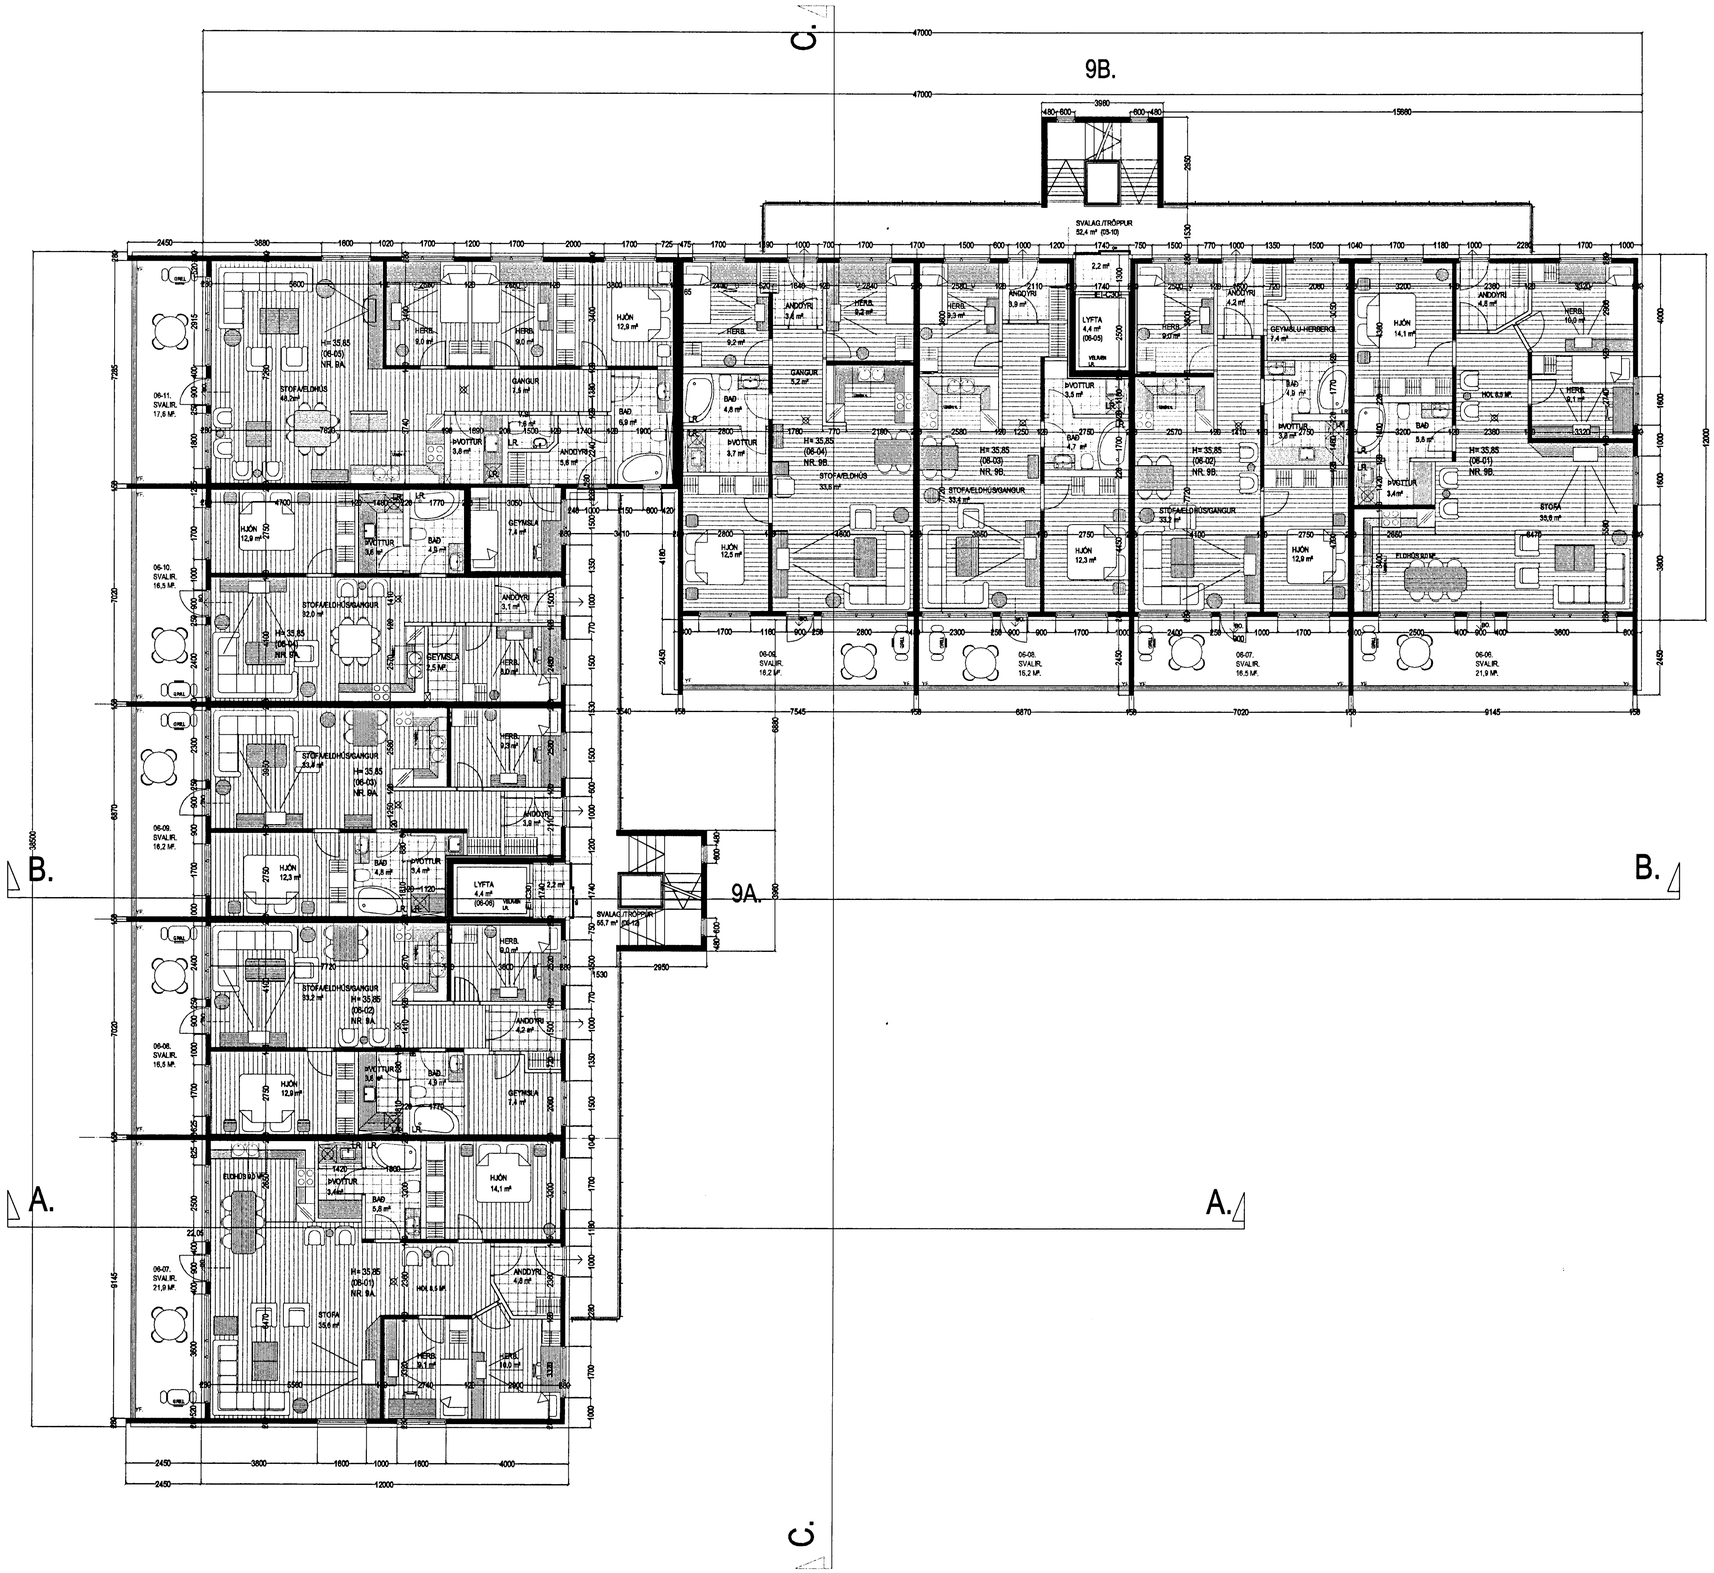

GRUNNMYND 6. HÆÐ. MKV. 1:100.

Varðandi frekari málsetningar, sjá sérteikningar aðalhönnuðar í mkv. 1:50.
Séruppdrættir skulu unnir þegar aðaluppdrættir hafa verið samþykkir af byggingaryfirvöldum.

ESKIVELLIR 9 HAFNARFIRÐI.

Sigurður Þorvarðarson byggingafræðingur bfí.
Teiknistofan Strandgötu 11 220 Hafnarfirði.
Sími: 5651510. Netfang: teiknistofan@simnet.is
STH. teiknistofan ehf. Kt. 510298-2769. Kt. aðalhönnuðar: 141250-4189.

Skýringar:	Aðaluppdráttur.	
Teikning:	Grunnmynd 6 hæð.	
Mælikvarði:	1 : 100.	Dagsetning: 7 júlí 2004.
Undirskrift:	17/3 05	
Blað nr: 7 af 11.		
Breytt:	6 hæð teiknuð í feb. 2005.	