ESKIVELLIR 9 HAFNARFIRÐI.

Byggingarfulltrúi samþykkir erindið.
23 MARS 2005
Bent skal á að samþykkt þessa verhluta ekki verk, fyrr en eftir fullgilda umsókn eignaskiptayfirlýsingar ásamt eignaskiptasamningi hefur hjá byggingarnefnd ríkisins.
Byggingarfulltrúinn í Hafnarfirði
F.h. Kristján Þórarinsson

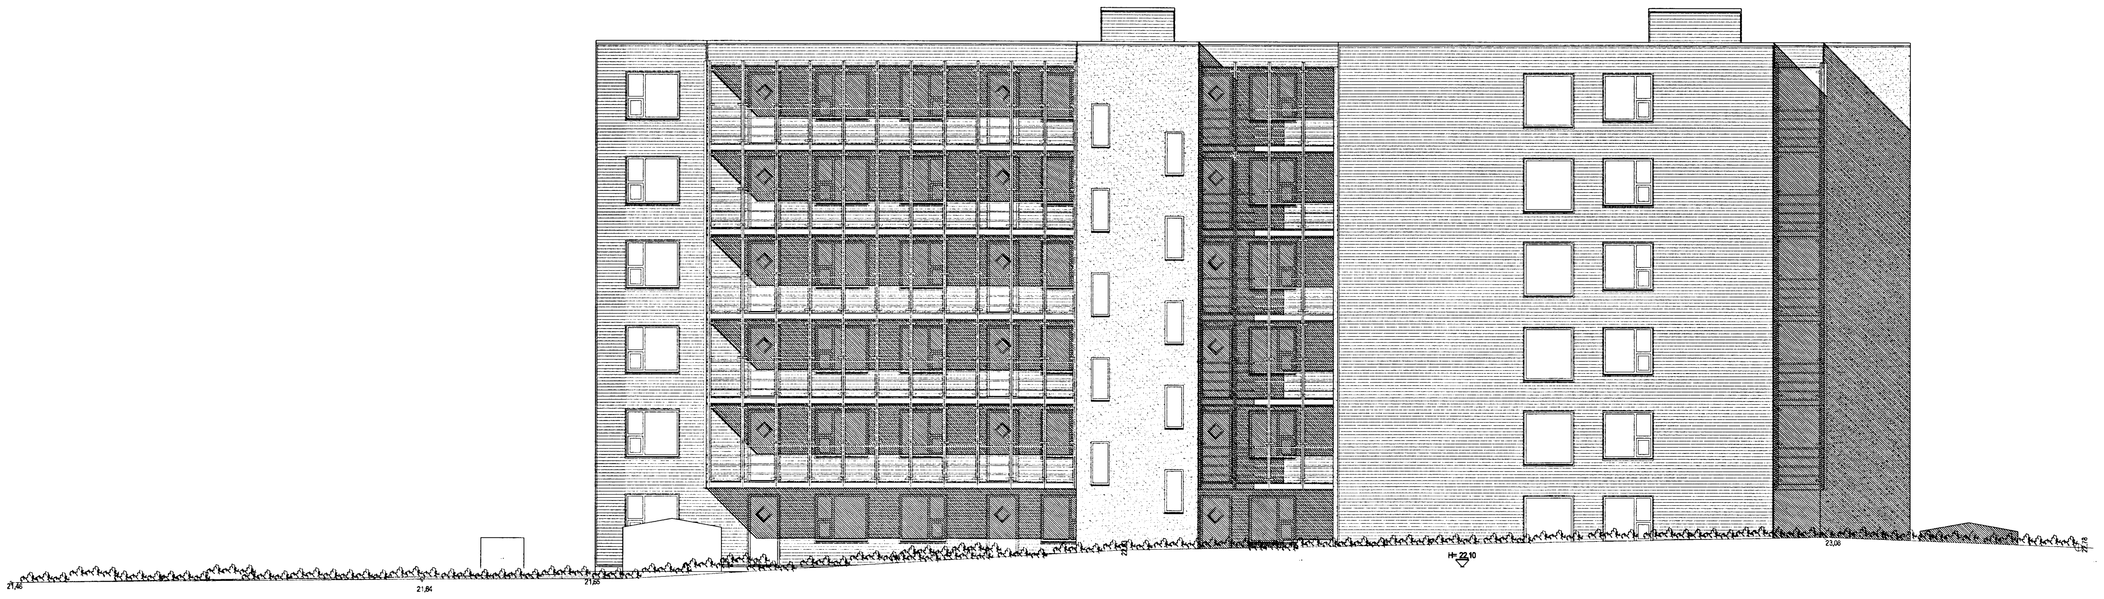

AUSTUR. MKV. 1:100.

SNIÐ B-B. MKV. 1:100.

SNIÐ A-A. MKV. 1:100.

SNIÐ C-C. MKV. 1:100.

Úr Gildi

ESKIVELLIR 9 HAFNARFIRÐI.

Sigurður Þorvarðarson byggingafræðingur bfí.
Teiknistofan Strandgötu 11 220 Hafnarfirði.
Sími: 5651510. Netfang: teiknistofan@simnet.is
STH. teiknistofan ehf. kt. 510296-2769. Kt. aðalhönnuðar: 141250-4189.

Skýringar:	Aðaluppdráttur.		
Teikning:	Útlit og sniðmyndir. 1:100.		
Mælikvarði:	1 : 100.	Dagsetning: 7 júlí 2004.	
Undirskrift:			
Blað nr: 9 af 11.			
Breytt:	6 hæð teiknuð í feb. 2005.		