ESKIVELLIR 9 HAFNARFIRÐI.

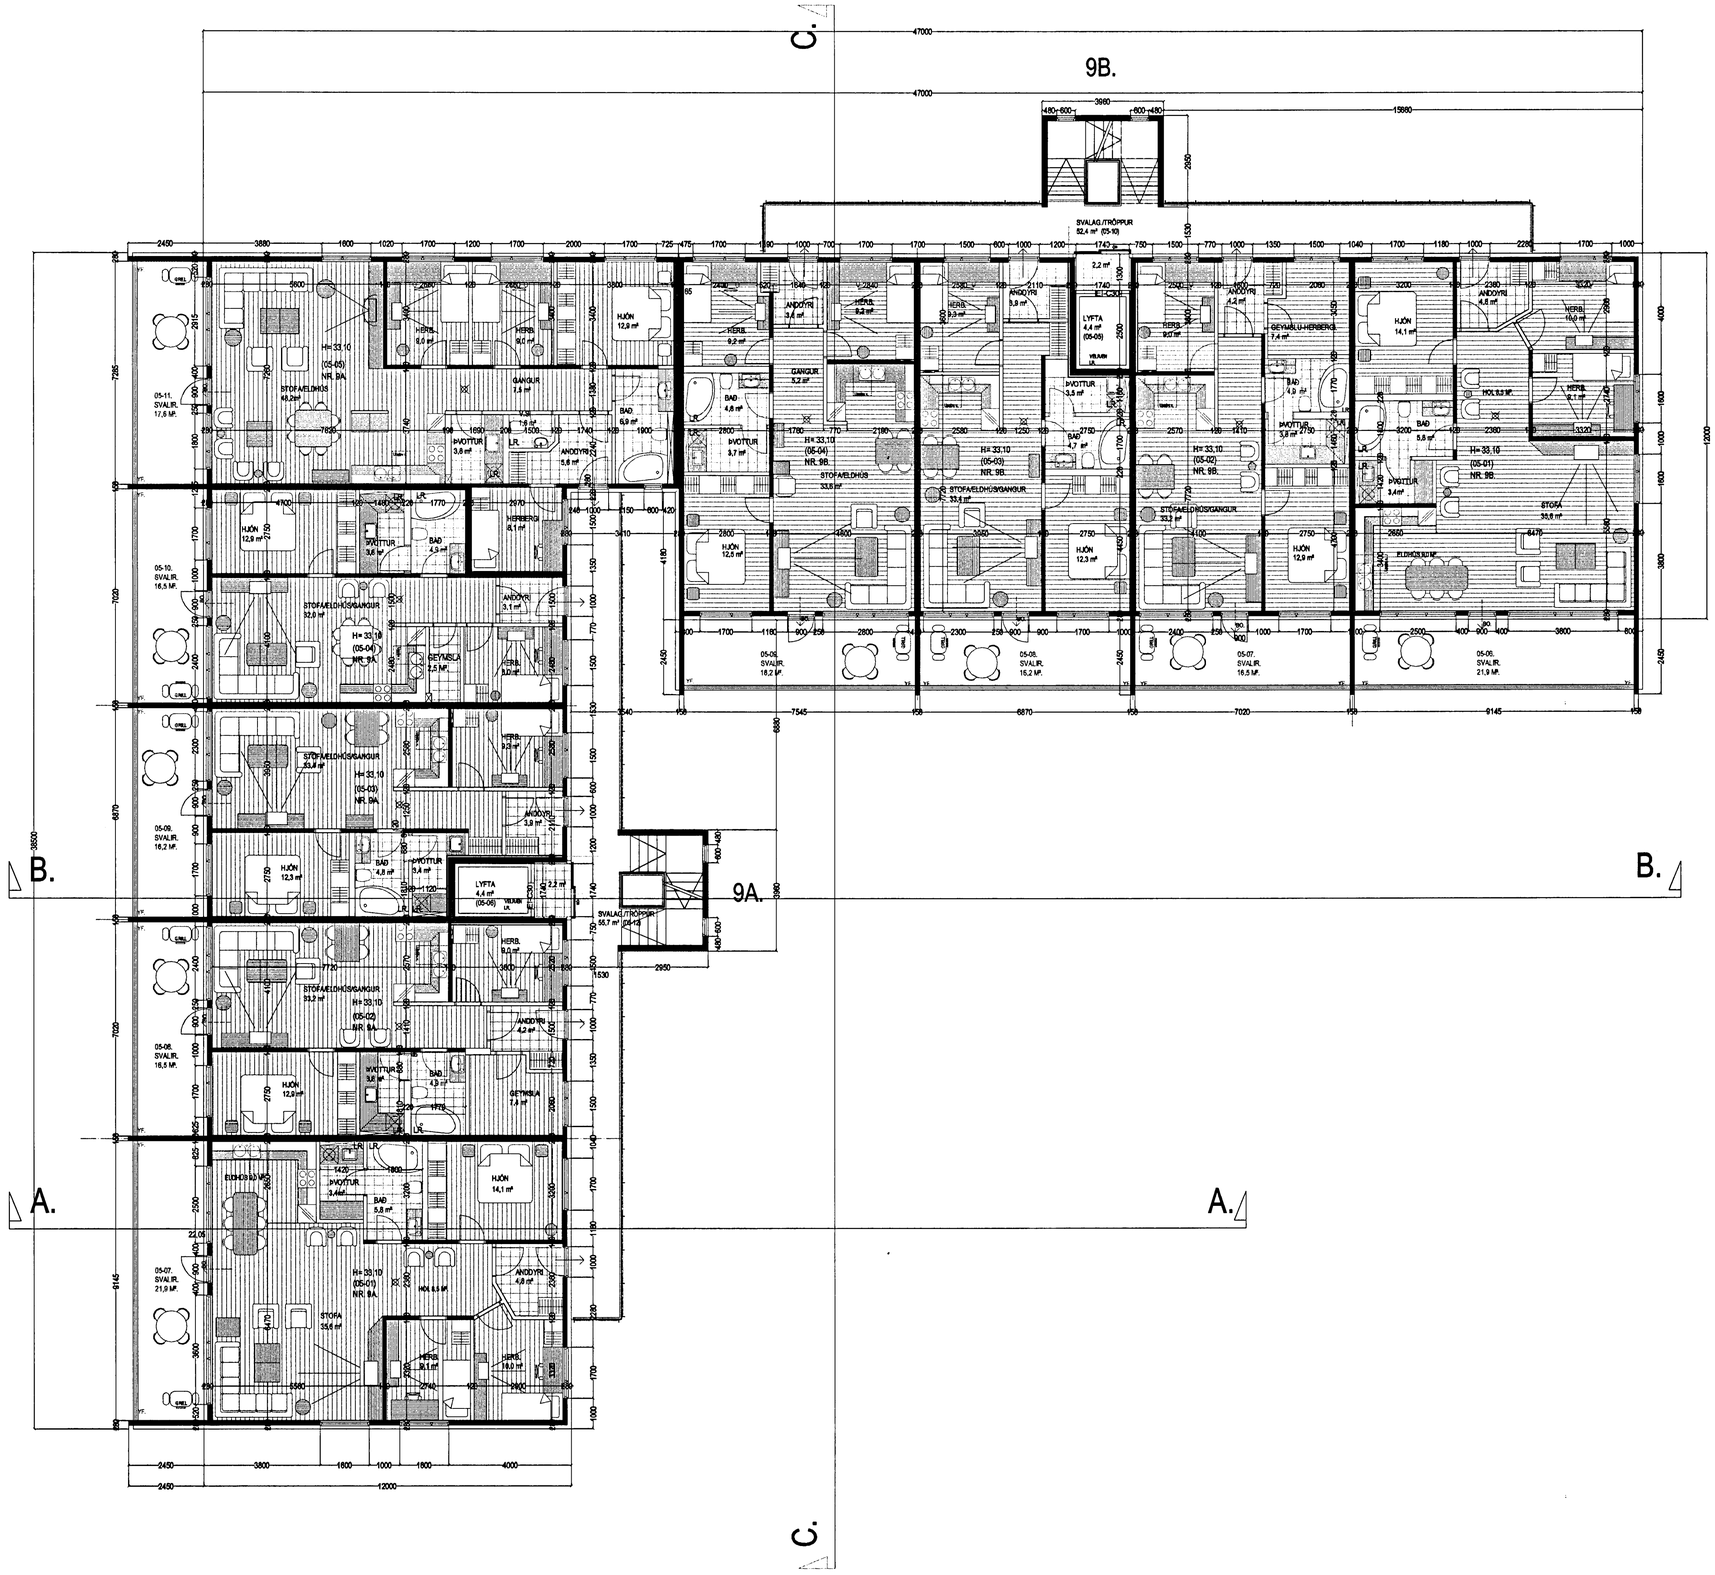

GRUNNMYND 5. HÆÐ. MKV. 1:100.

Byggingarfulltrúi samþykkir erindið.
23 MARS 2005
Bent skal á að samþykki þessi verður ekki virk fyrr en eftir þinglýsingu eignaskiptayfirlýsingar innar og skráningu hennar hjá Fasteignamati ríkisins.
Byggingarfulltrúinn í Hafnarfirði
F.h. Kristján Þorvinsson

Úr Gildi

Varðandi frekari mælsetningar, sjá sérteikningar aðalhönnuðar í mkv. 1:50.
Séruppdrættir skulu unnir þegar aðaluppdrættir hafa verið samþykktir af byggingaryfirvöldum.

ESKIVELLIR 9 HAFNARFIRÐI.

Sigurður Þorvarðarson byggingafræðingur bfl.
Teiknistofan Strandgötu 11 220 Hafnarfirði.
Sími: 5651510. Netfang: teiknistofan@simnet.is
STH. teiknistofan ehf. kt. 510298-2769. Kt. aðalhönnuðar: 141250-4189.

Skýringar:	Aðaluppdráttur.		
Teikning:	Grunnmynd 5 hæð.		
Mælikvarði:	1 : 100.	Dagsetning: 7 júlí 2004.	
Undirskrift:			
Blað nr: 6 af 11.			
Breytt:	6 hæð teiknuð í feb. 2005.		