ESKIVELLIR 9 HAFNARFIRÐI.

Byggingarfulltrúi samþykkir erindið.

23 MARS 2005

Bent skal á að samþykkt þessa verður ekki gefin fyrr en eftir þinglýsingu eignaskiptayfirlýsingar innar og skráningu hennar hjá Fasteignamati ríkisins.

Byggingarfulltrúinn í Hafnarfirði
F.h. Kristján Þórarinsson

Úr Gildi

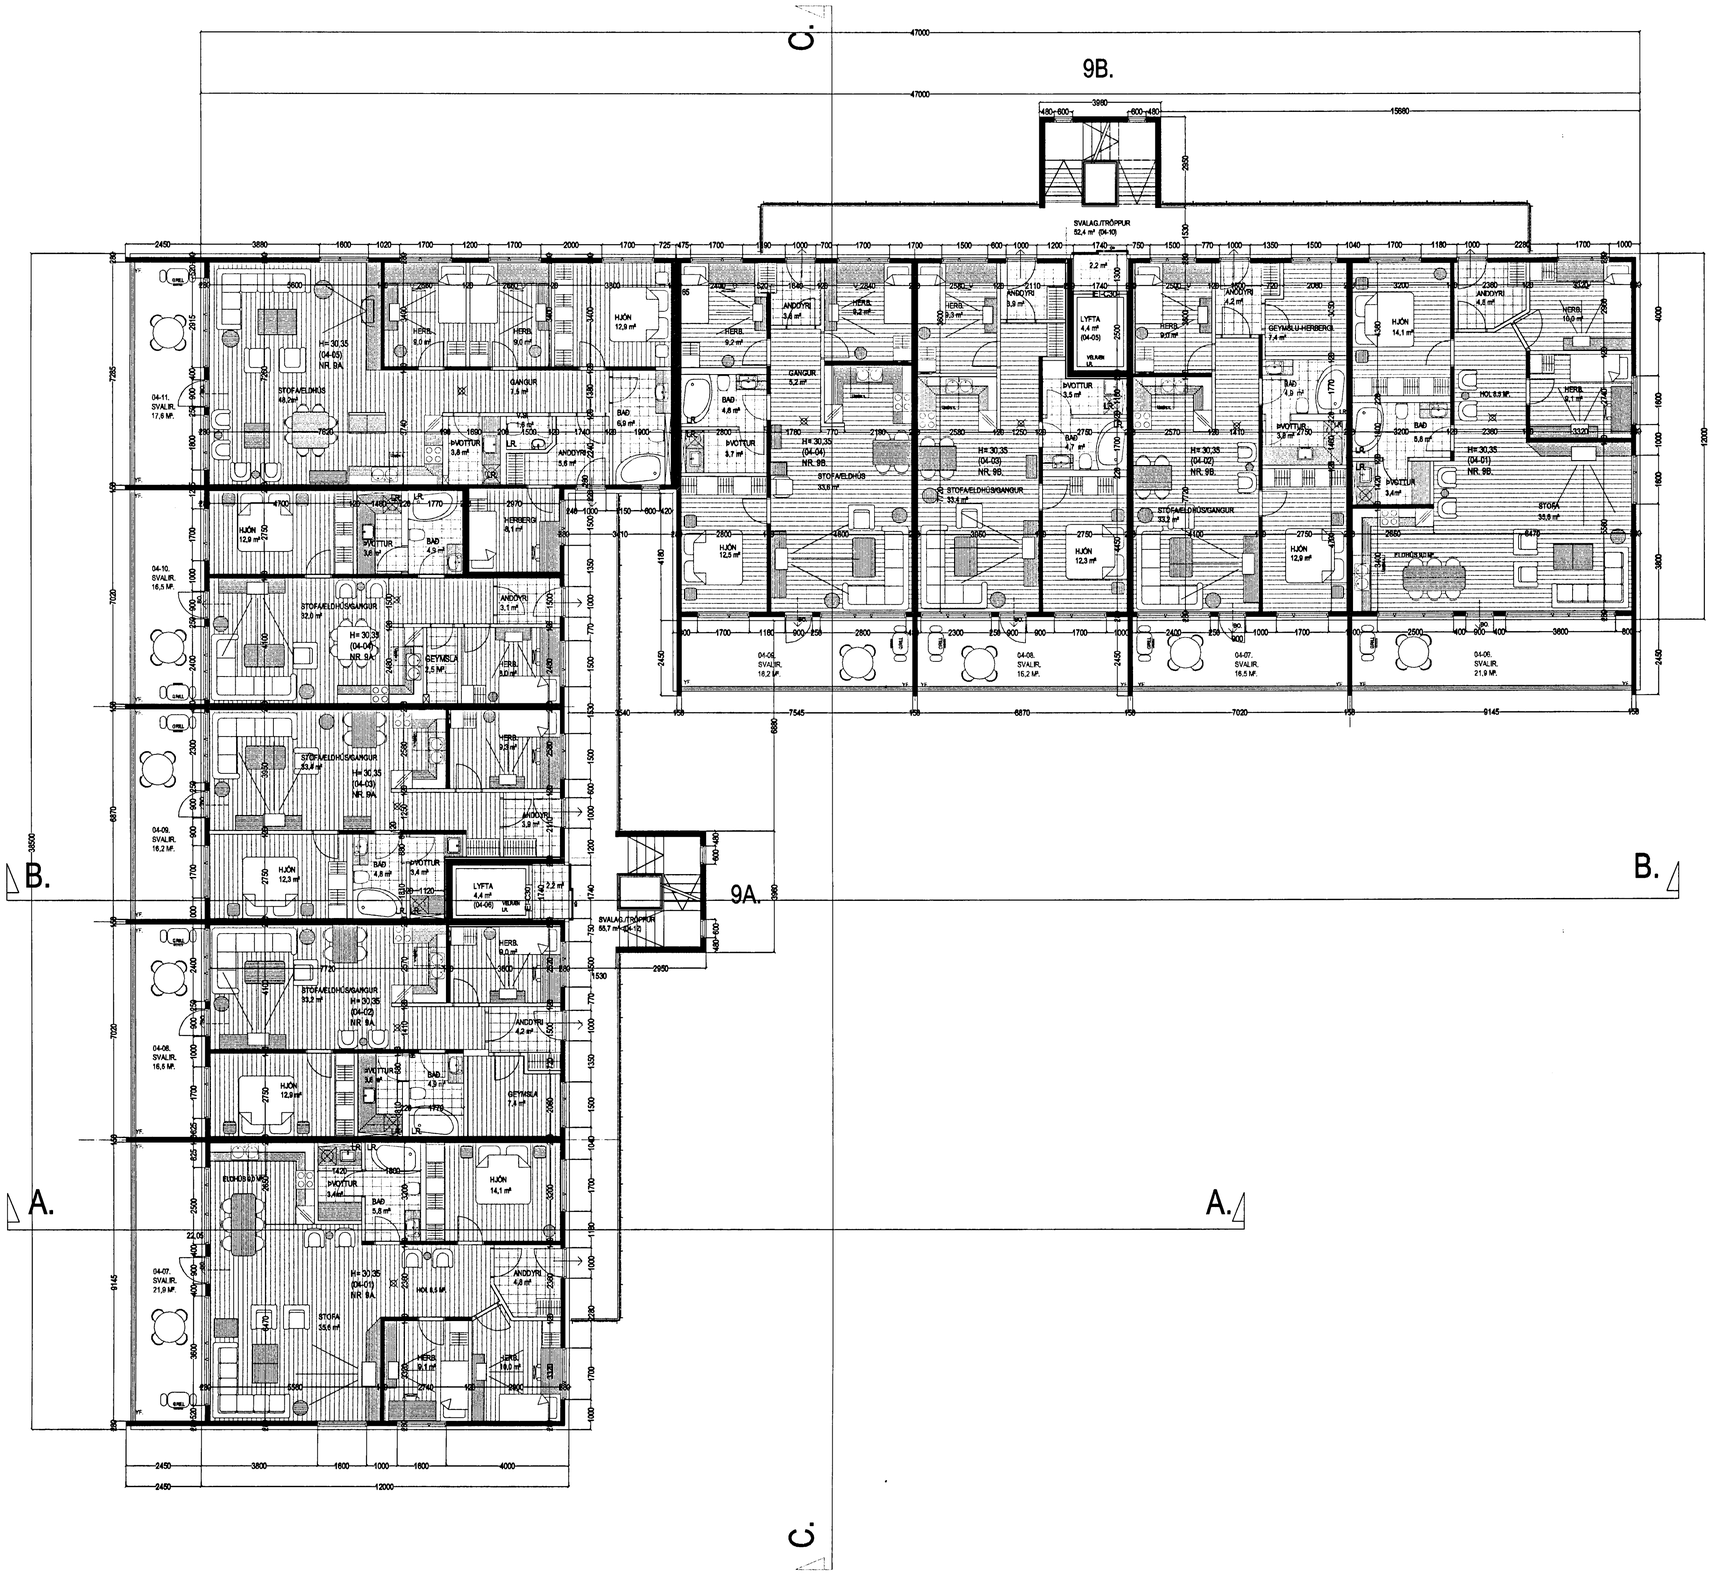

GRUNNMYND 4. HÆÐ. MKV. 1:100.

Varðandi frekari málsetningar, sjá sértelkningar aðalhönnuðar í mkv. 1:50.
Séruppdrættir skulu unnir þegar aðaluppdrættir hafa verið samþykktir af byggingaryfirvöldum.

ESKIVELLIR 9 HAFNARFIRÐI.

Sigurður Þorvarðarson byggingafræðingur bfí.
Teiknistofan Strandgötu 11 220 Hafnarfirði.
Sími: 5651510. Netfang: teiknistofan@simnet.is
STH. teiknistofan ehf. kt. 510298-2769. Kt. aðalhönnuðar: 141250-4189.

Skýringar:	Aðaluppdráttur.	
Teikning:	Grunnmynd 4 hæð.	
Mælikvarði:	1 : 100.	Dagsetning: 7 júlí 2004.
Undirskrift:	17/3 05 Sigr	
Blað nr: 5 af 11.		
Breytt:	6 hæð teiknuð í feb. 2005.	