




AUSTUR. MKV. 1:100.

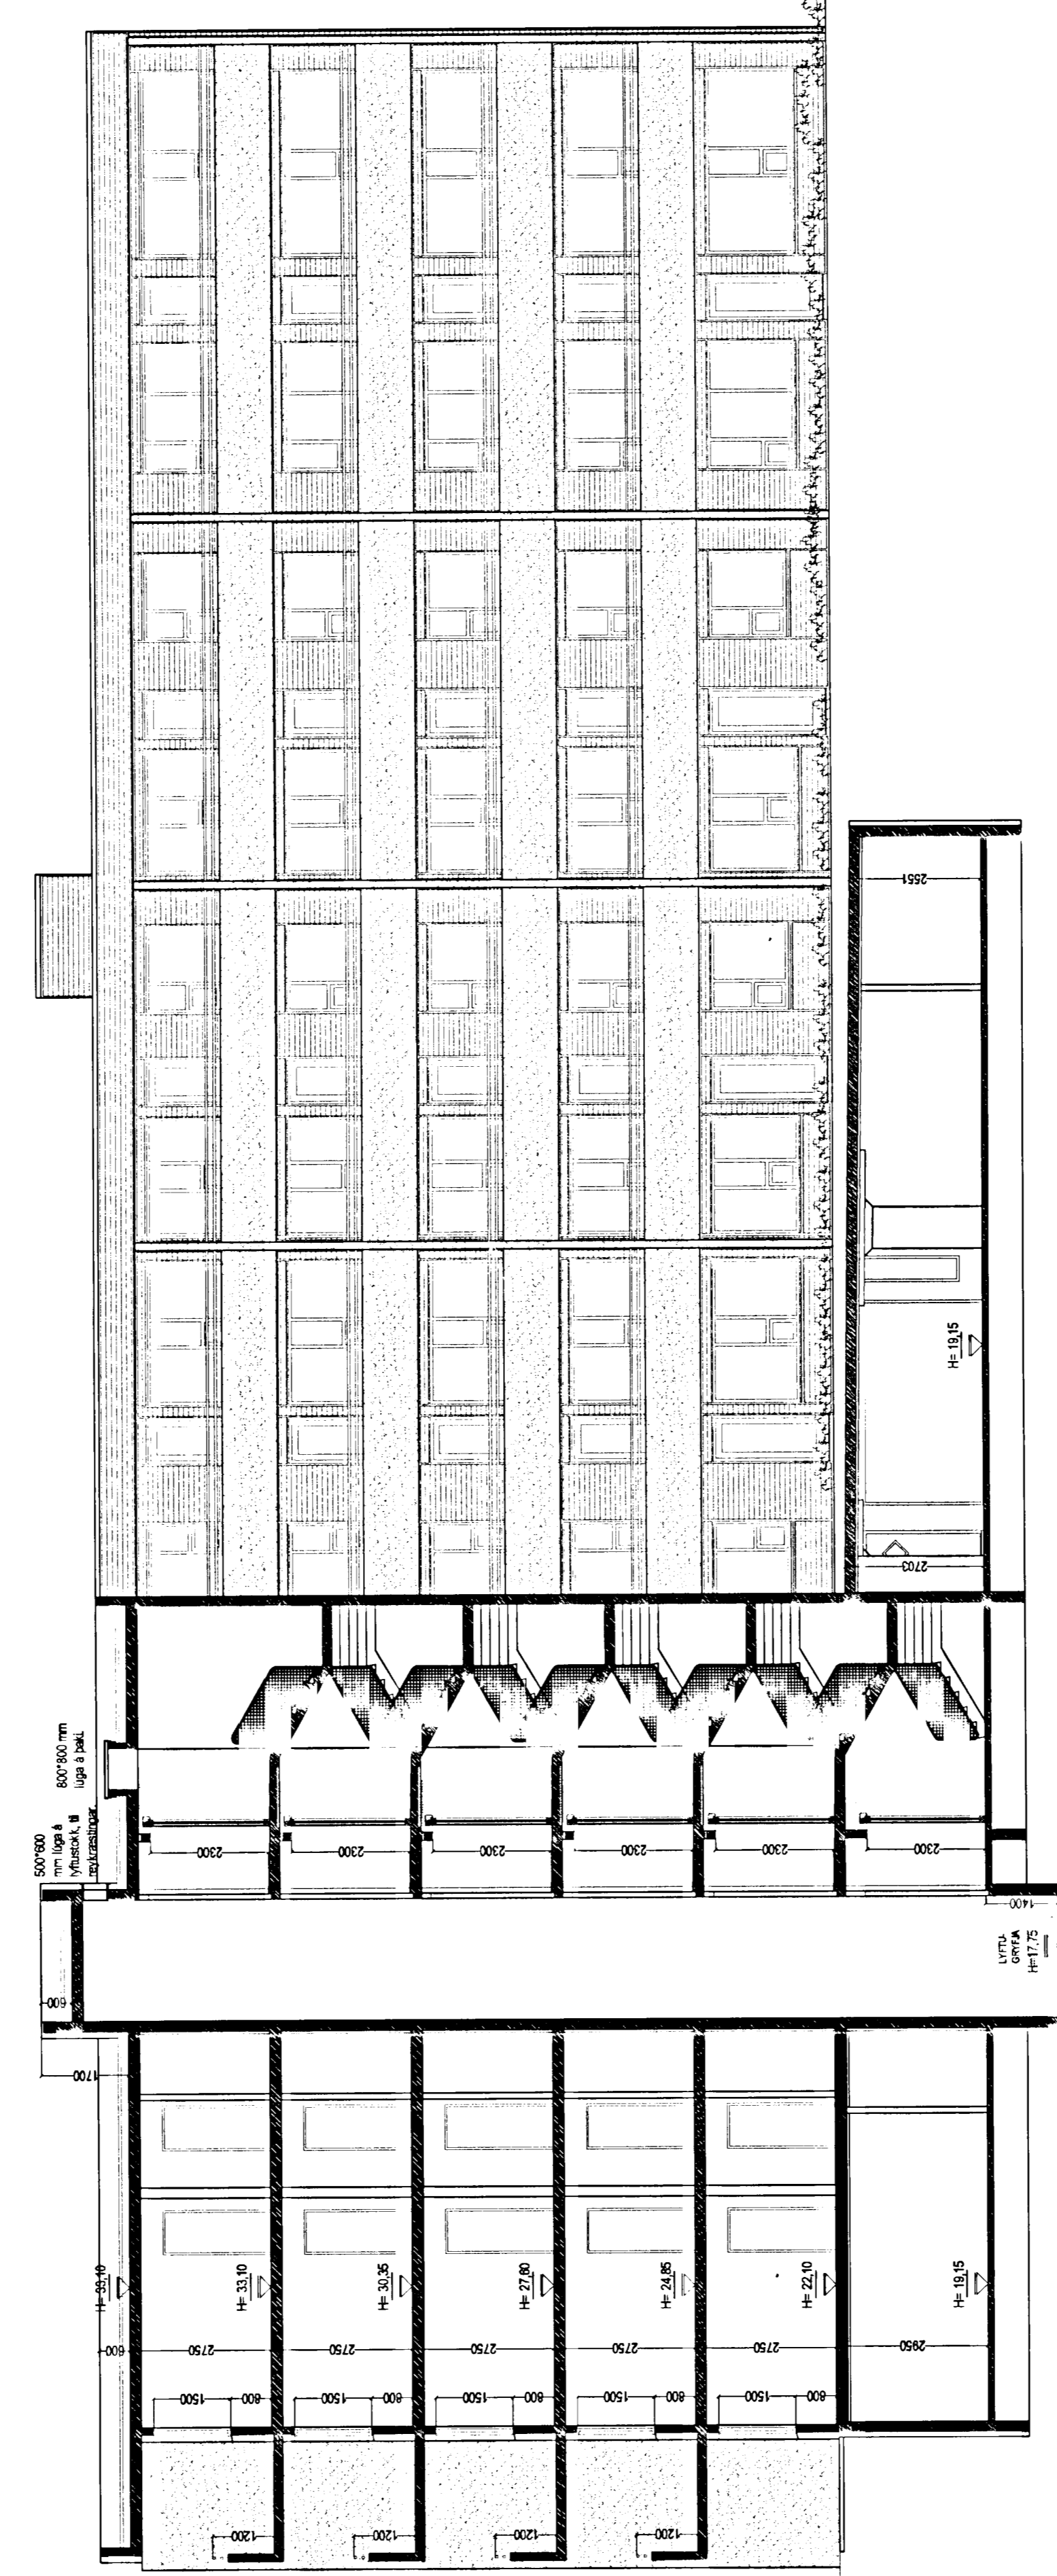

SNID B-B. MKV. 1:100.

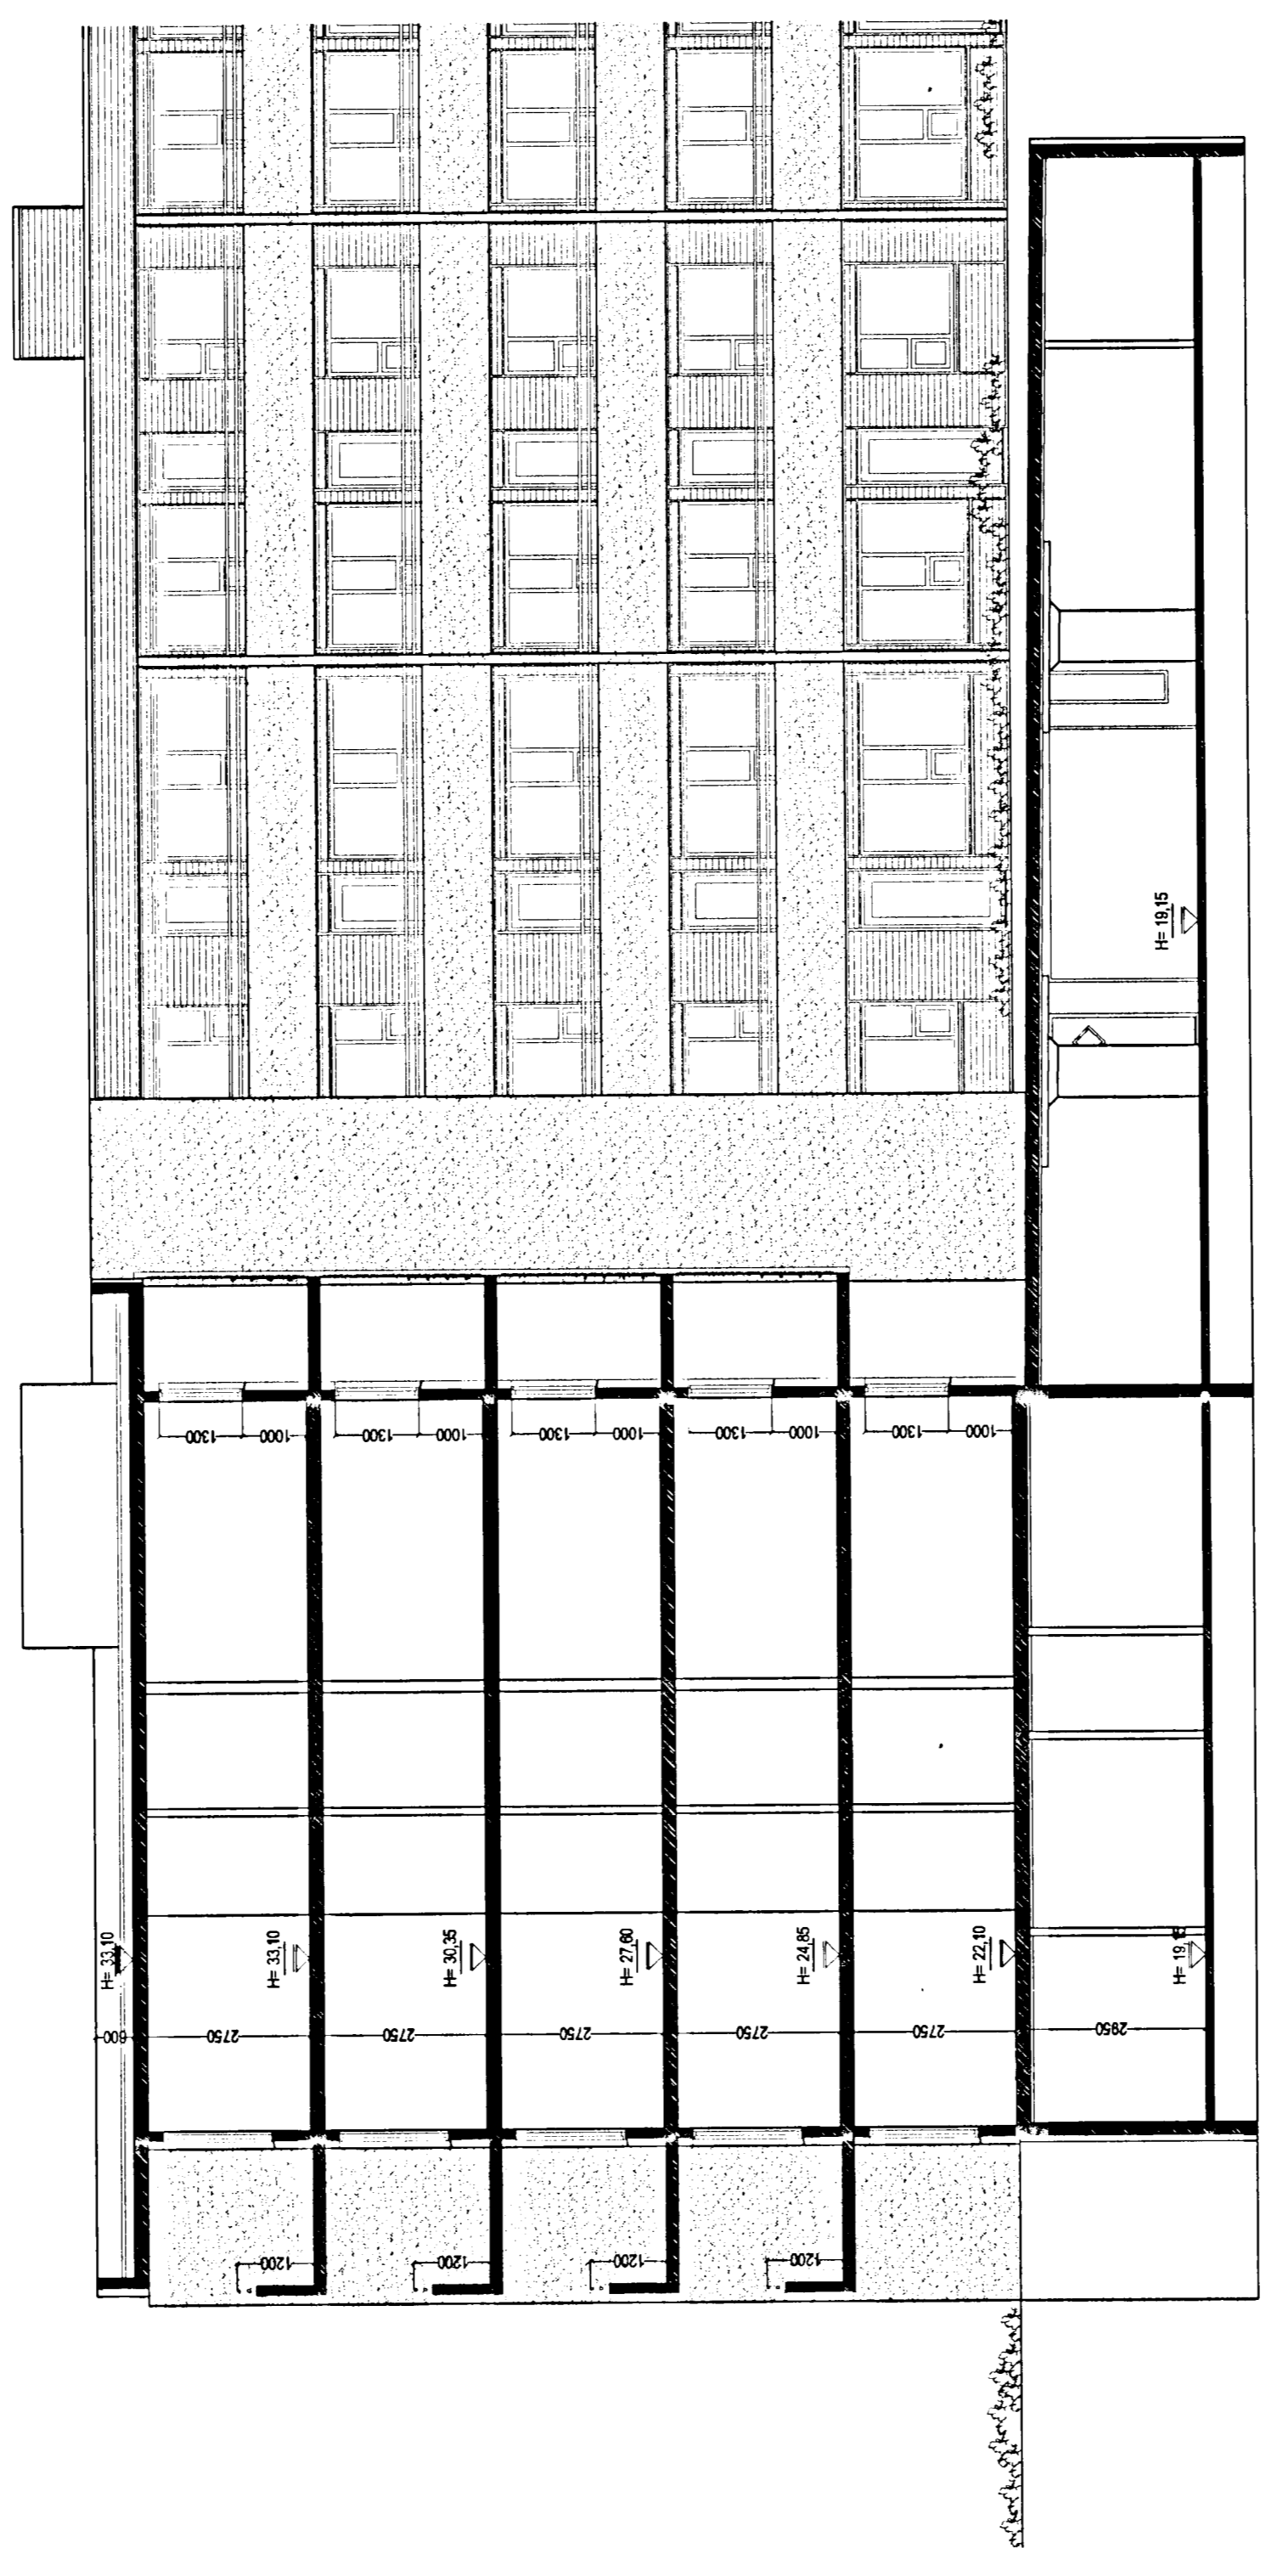

SNID A-A. MKV. 1:100.

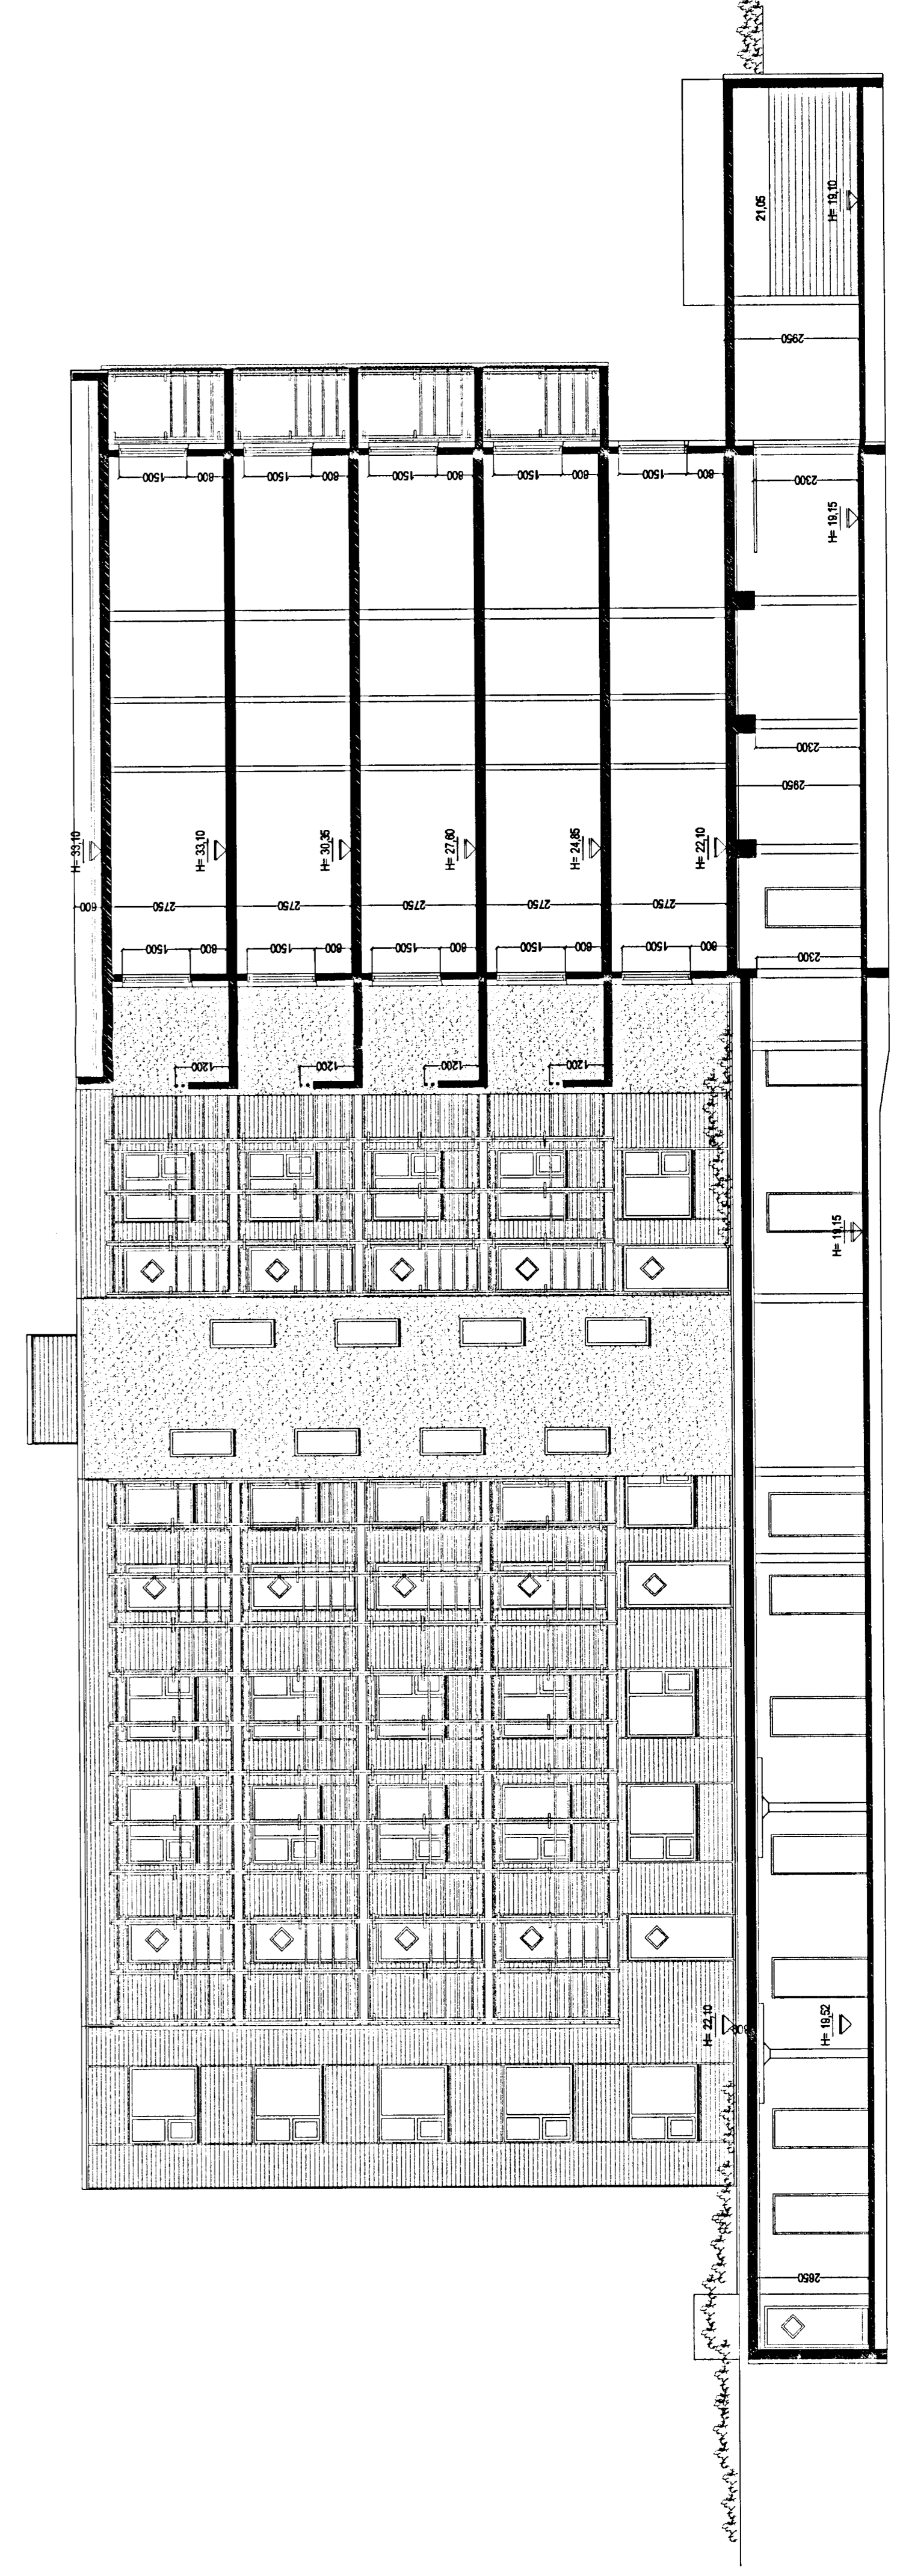

SNID C-C. MKV. 1:100.

29/10/04
 Sigurður Þorsteinsson

ESKIVELLIR 9 HAFNAFIRÐI.	
Sigurður Þorsteinsson byggingarfræðingur bfi. Teiknistofan Strandgötu 11 220 Hafnarfirdi. Sími: 555 5110. Netfang: sigur@sigurthorsson.is STH: lahnaboden ehf. M. 510299-2788. Kv. skjalnúmer: 141204-189.	
Stærðing:	A4 (horisontal)
Tegund:	Útlit og aðhyrnir 1:100
Mækkvæði:	1:100
Undirskrift:	Þorsteinsson
Blað nr.:	9 af 9
Blöð:	8 af 8