ESKIVELLIR 9 HAFNARFIRÐI.

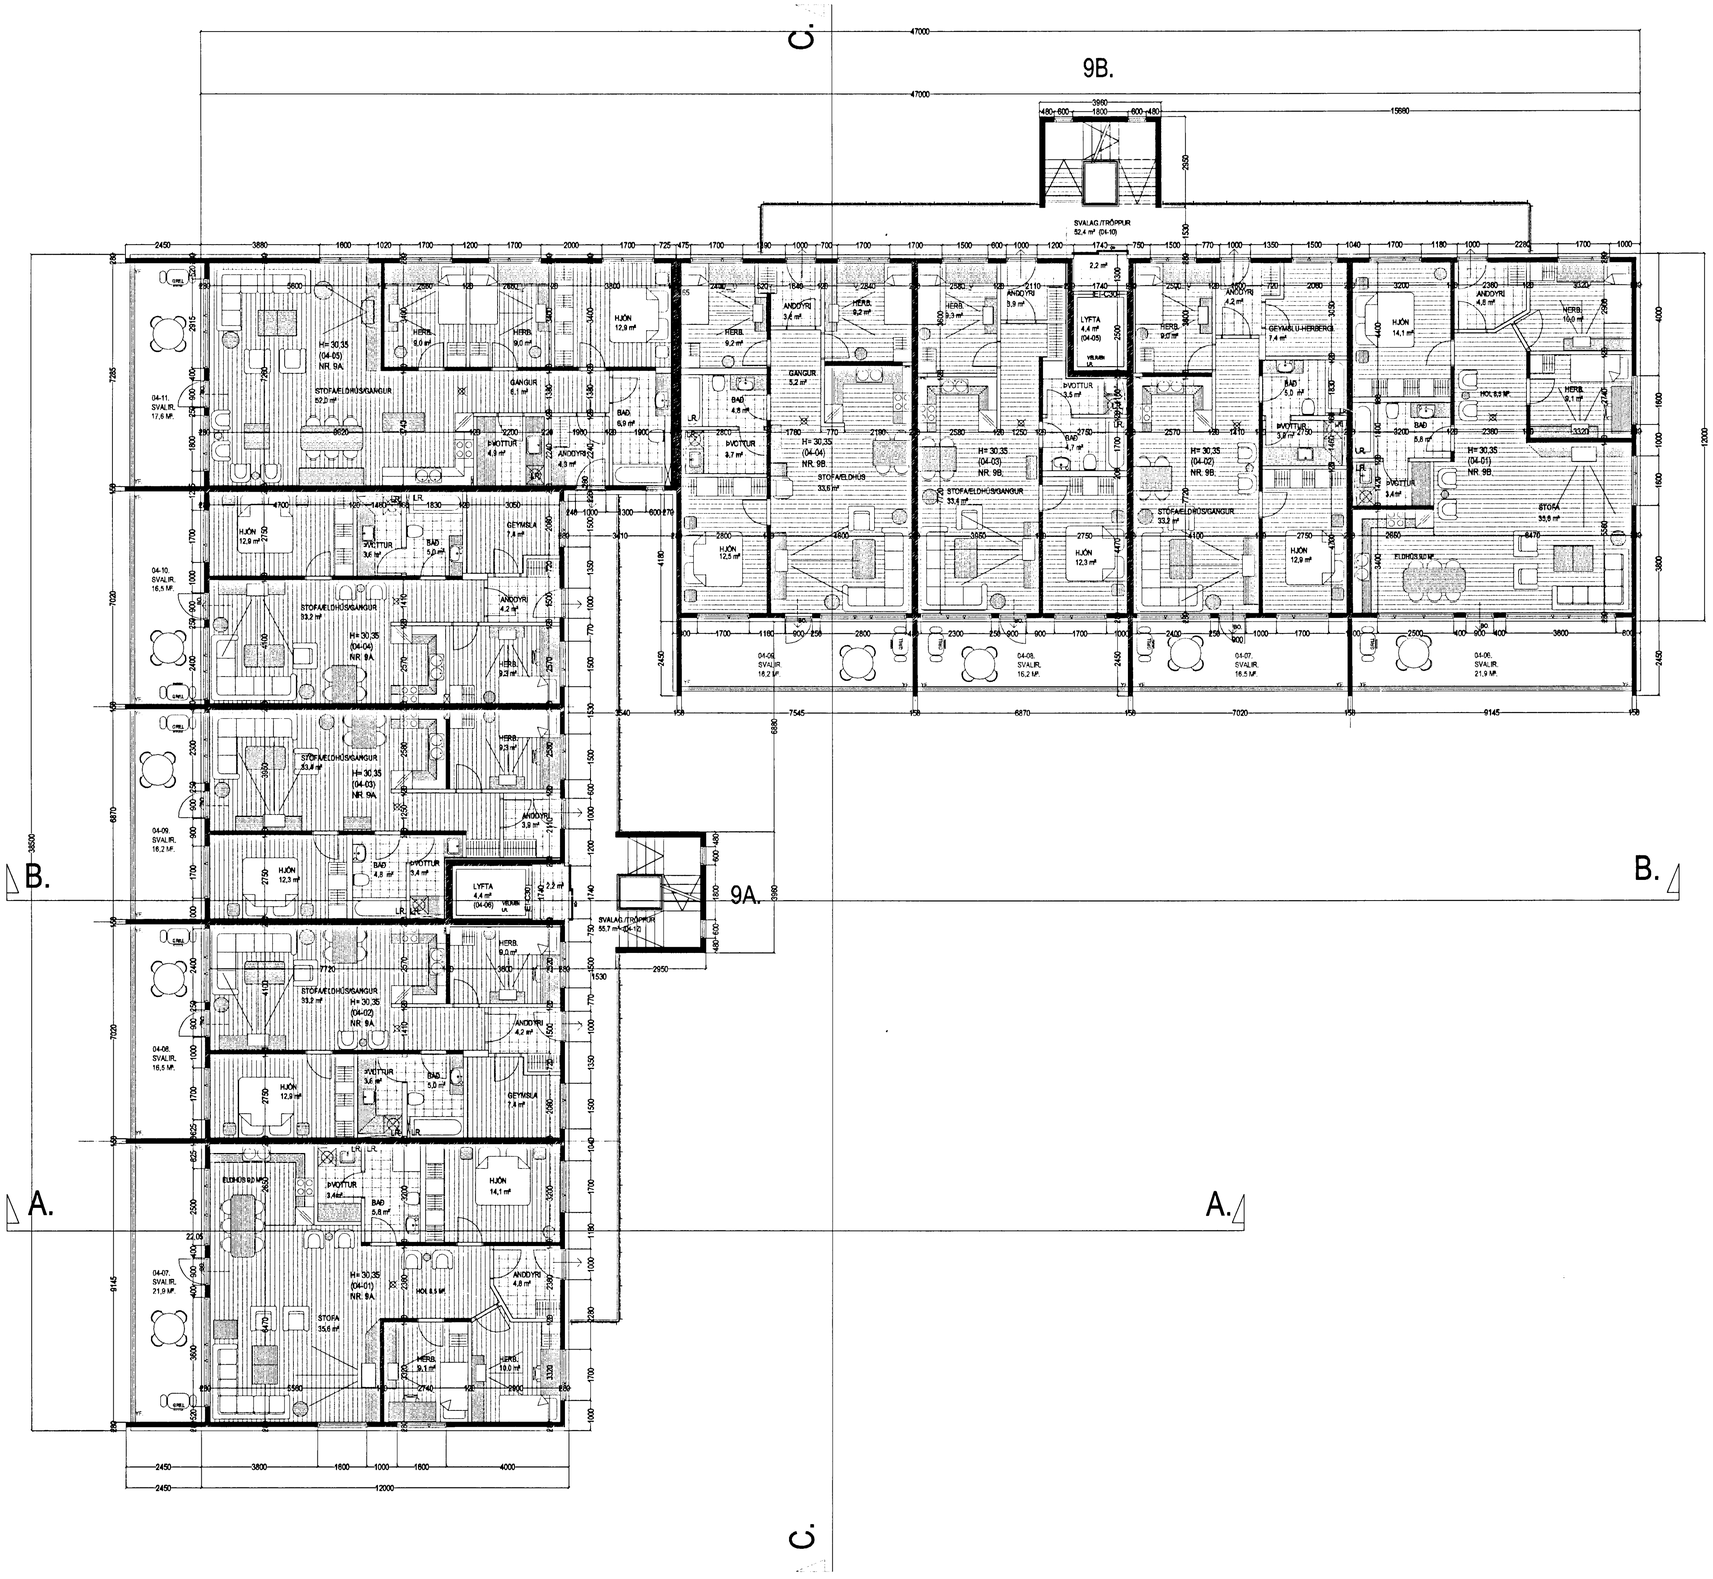

GRUNNMYND 4. HÆÐ. MKV. 1:100.

Varðandi frekari mælsetningar, sjá sérteikningar aðalhönnuðar í mkv. 1:50.
Séruppdrættir skulu unnir þegar aðaluppdrættir hafa verið samþykktir af byggingaryfirvöldum.

29/10 04

ESKIVELLIR 9 HAFNARFIRÐI.

Sigurður Þorvarðarson byggingafræðingur bfí.
Teiknistofan Strandgötu 11 220 Hafnarfirði.
Sími: 5651510. Netfang: teiknistofan@simnet.is
STH. teiknistofan ehf. kt. 510298-2769. Kt. aðalhönnuðar: 141250-4189.

Skýringar:	Aðaluppdráttur.		
Teikning:	Grunnmynd 4 hæð.		
Mælikvarði:	1 : 100.	Dagsetning: 7 júlí 2004.	
Undirskrift:	15-10-04		
Blað nr: 5 af 9.			
Breytt:			