


KALDAVATNSINN-TAK

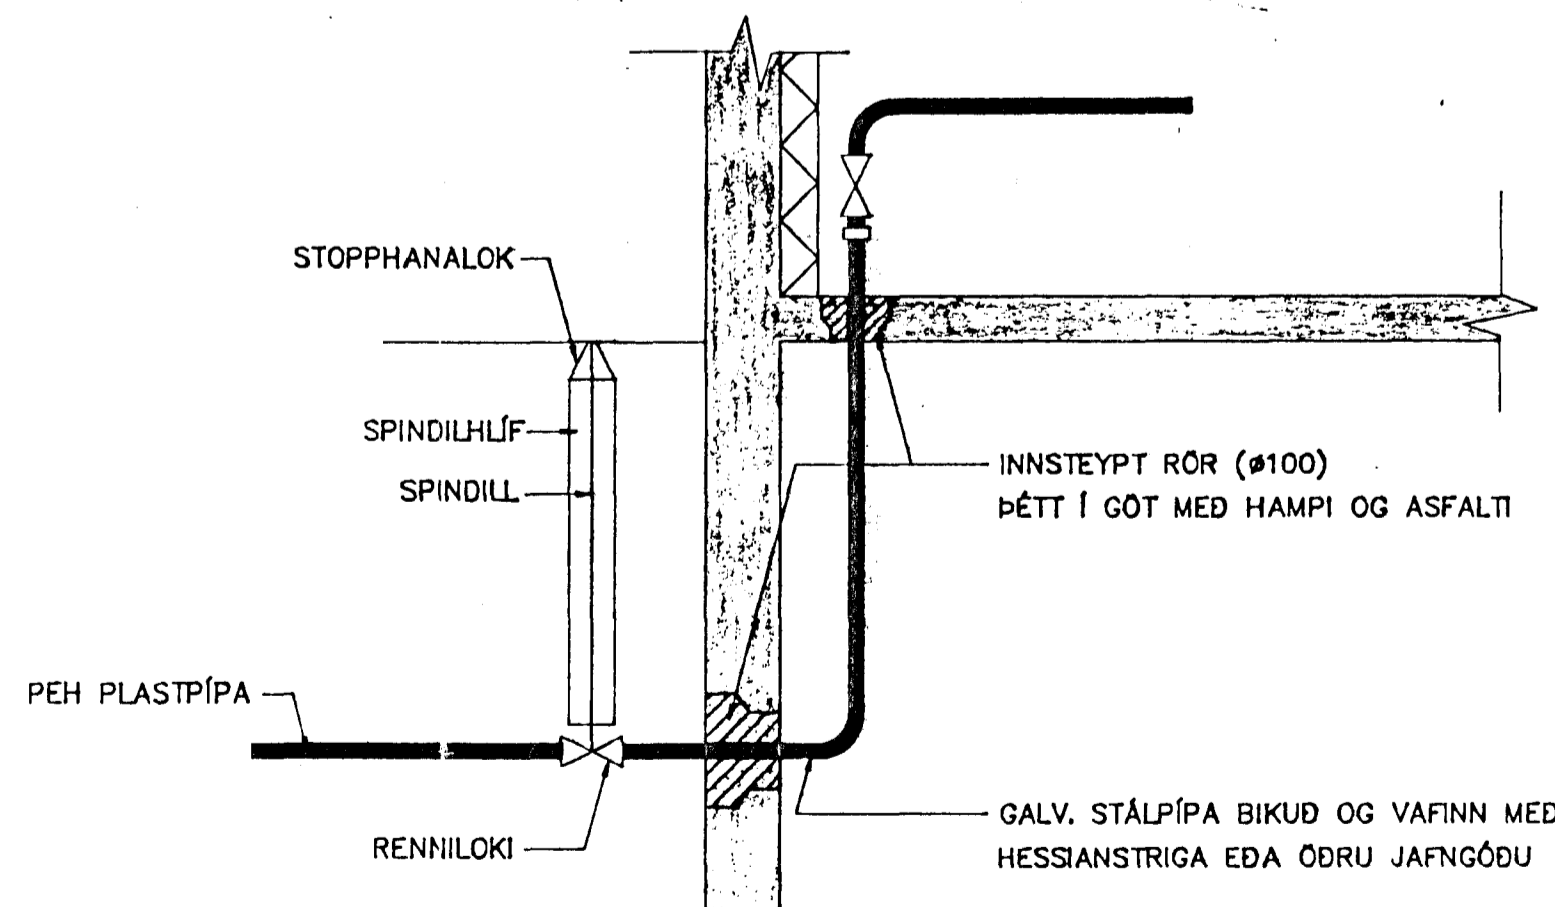

SKÝRINGAR

VATNSLÖGN


- KALT NEYSLUVATN
- HEITT NEYSLUVATN

PIPUR SÉU GALVANISERADAR STÁLPÍPUR (DIN 2440 EDA SAMSVARANDI). PÍPURNAR SKULU EINANGRADAR MED 20 mm GLERULLARHÖLKUM OG VAFÐAR MED PLASTDÚK, NÆST KALDAVATNSLÖGN KOMI AUK ÞESS SÍSALPAPPI EKKI SKAL VERA MEIRA EN 2 m MILLI RÓRAFESTINGA. Á ENDA LAGNA OG HJÚDARGREINA ÞAR SEM SÝNT ER Á TEIKNINGU SKAL SETJA 30 cm LOFTÞÓÐA AD SVERLEIKA EINS OG SVERASTI HLUTI VÍÐKOMANDI LAGNA ÞÓ MINNST 20 mm PRUFUPRÝSTINGUR SKAL VERA 10 atm. FRÁGANGUR LAGNA SKAL VERA Í SAMRÆMI VÍÐ VEIÐGANDI REGLUGERÐIR.

HITALÖGN

- FRAMRÁS
- - - BAKRÁS

PÍPUR SÉU LÉTTDREGNAR SVARTAR STÁLPÍPUR (DIN 2440 EDA SAMSVARANDI). PÍPUR SKAL EINANGRA MED 20 mm GLERULLARHÖLKUM SÍVÖFÐUM MED PLASTI. ÞAR SEM STOFNPIPA FER HERRA EN EFSTI OFN Á GREIN SEM HÚN ÞJÓÐNAR, SKAL SETJA SJÁLFRIRKA ÚTLOFTUN EFST Á STOFNPIPUNA. VALDIR OFNAR SKULU FRAMLEIÐDIR Í SAMRÆMI VÍÐ ÍST 69.1. EFNISÞYKKT: ÍST 69.1 1,20 mm. BRÝSTIÐOL: ÍST 69.1 8 atm. Á ALLA OFNA KOMI VATNSHITASTYRÐIR LOKAR. ÖLL OFNATENGI SÉU 10 mm. Á ALLA OFNA KOMI LOFTSKRÚFA. MESTA FJARLEIÐ MILLI PÍPUPPHENGJA OG FESTINGA Á VEGGJUM SÉ 2m.- FRÁGANGUR LAGNA SÉ Í SAMRÆMI VÍÐ VEIÐGANDI REGLUGERÐIR

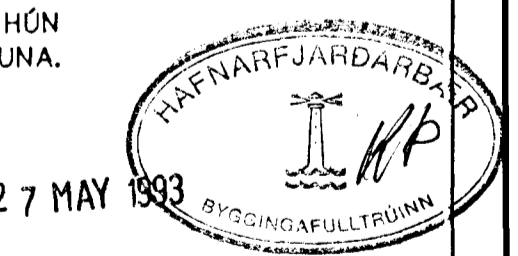

EYRARHOLT 10, HAFNARFIRÐI		Mkv
HITA OG ÞRIFALAGNIR		1:50
GRUNNMYND KJALLARA, 1. OG 2. HÆÐAR		Verk nr
Verkfræðistofa Stefáns og Björns sf. FRV		90.38
Hannab BG	Teknab GRT	Yfirfarib
Daga 12.04.91	Samþykkt Björn Pósthólmur	Bláð nr
Reykjavíkurlag 68, 220 Hafnarfjörð sími 91-651340		L2