



RÚMMYND 1:500

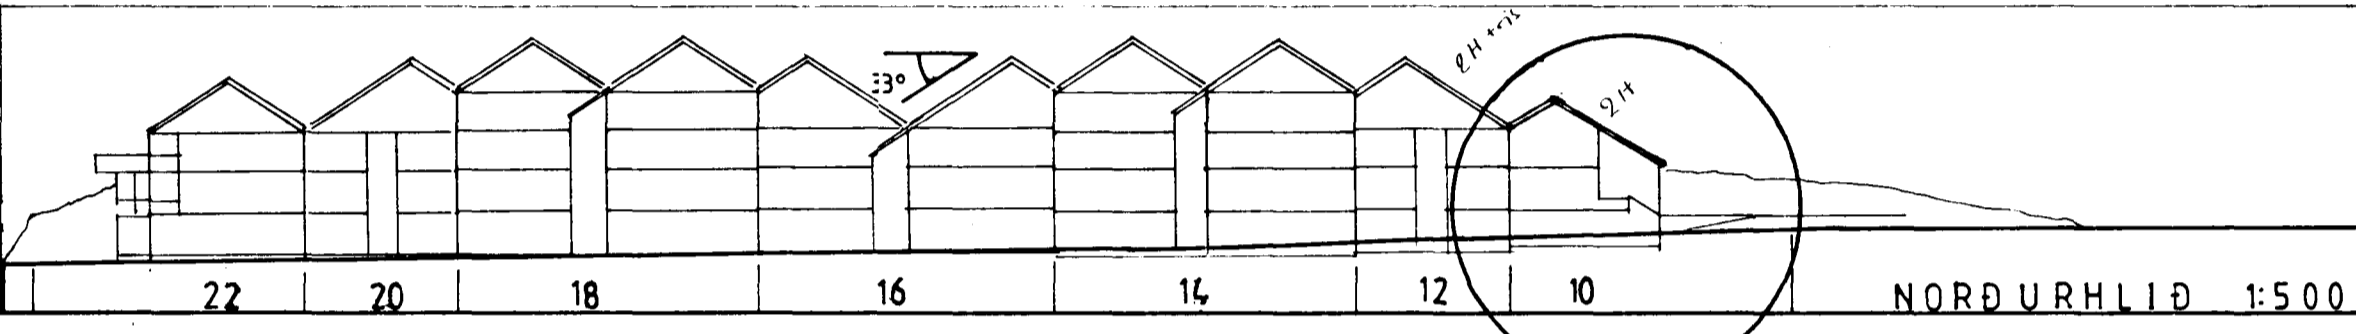

NORÐURHLIÐ 1:500

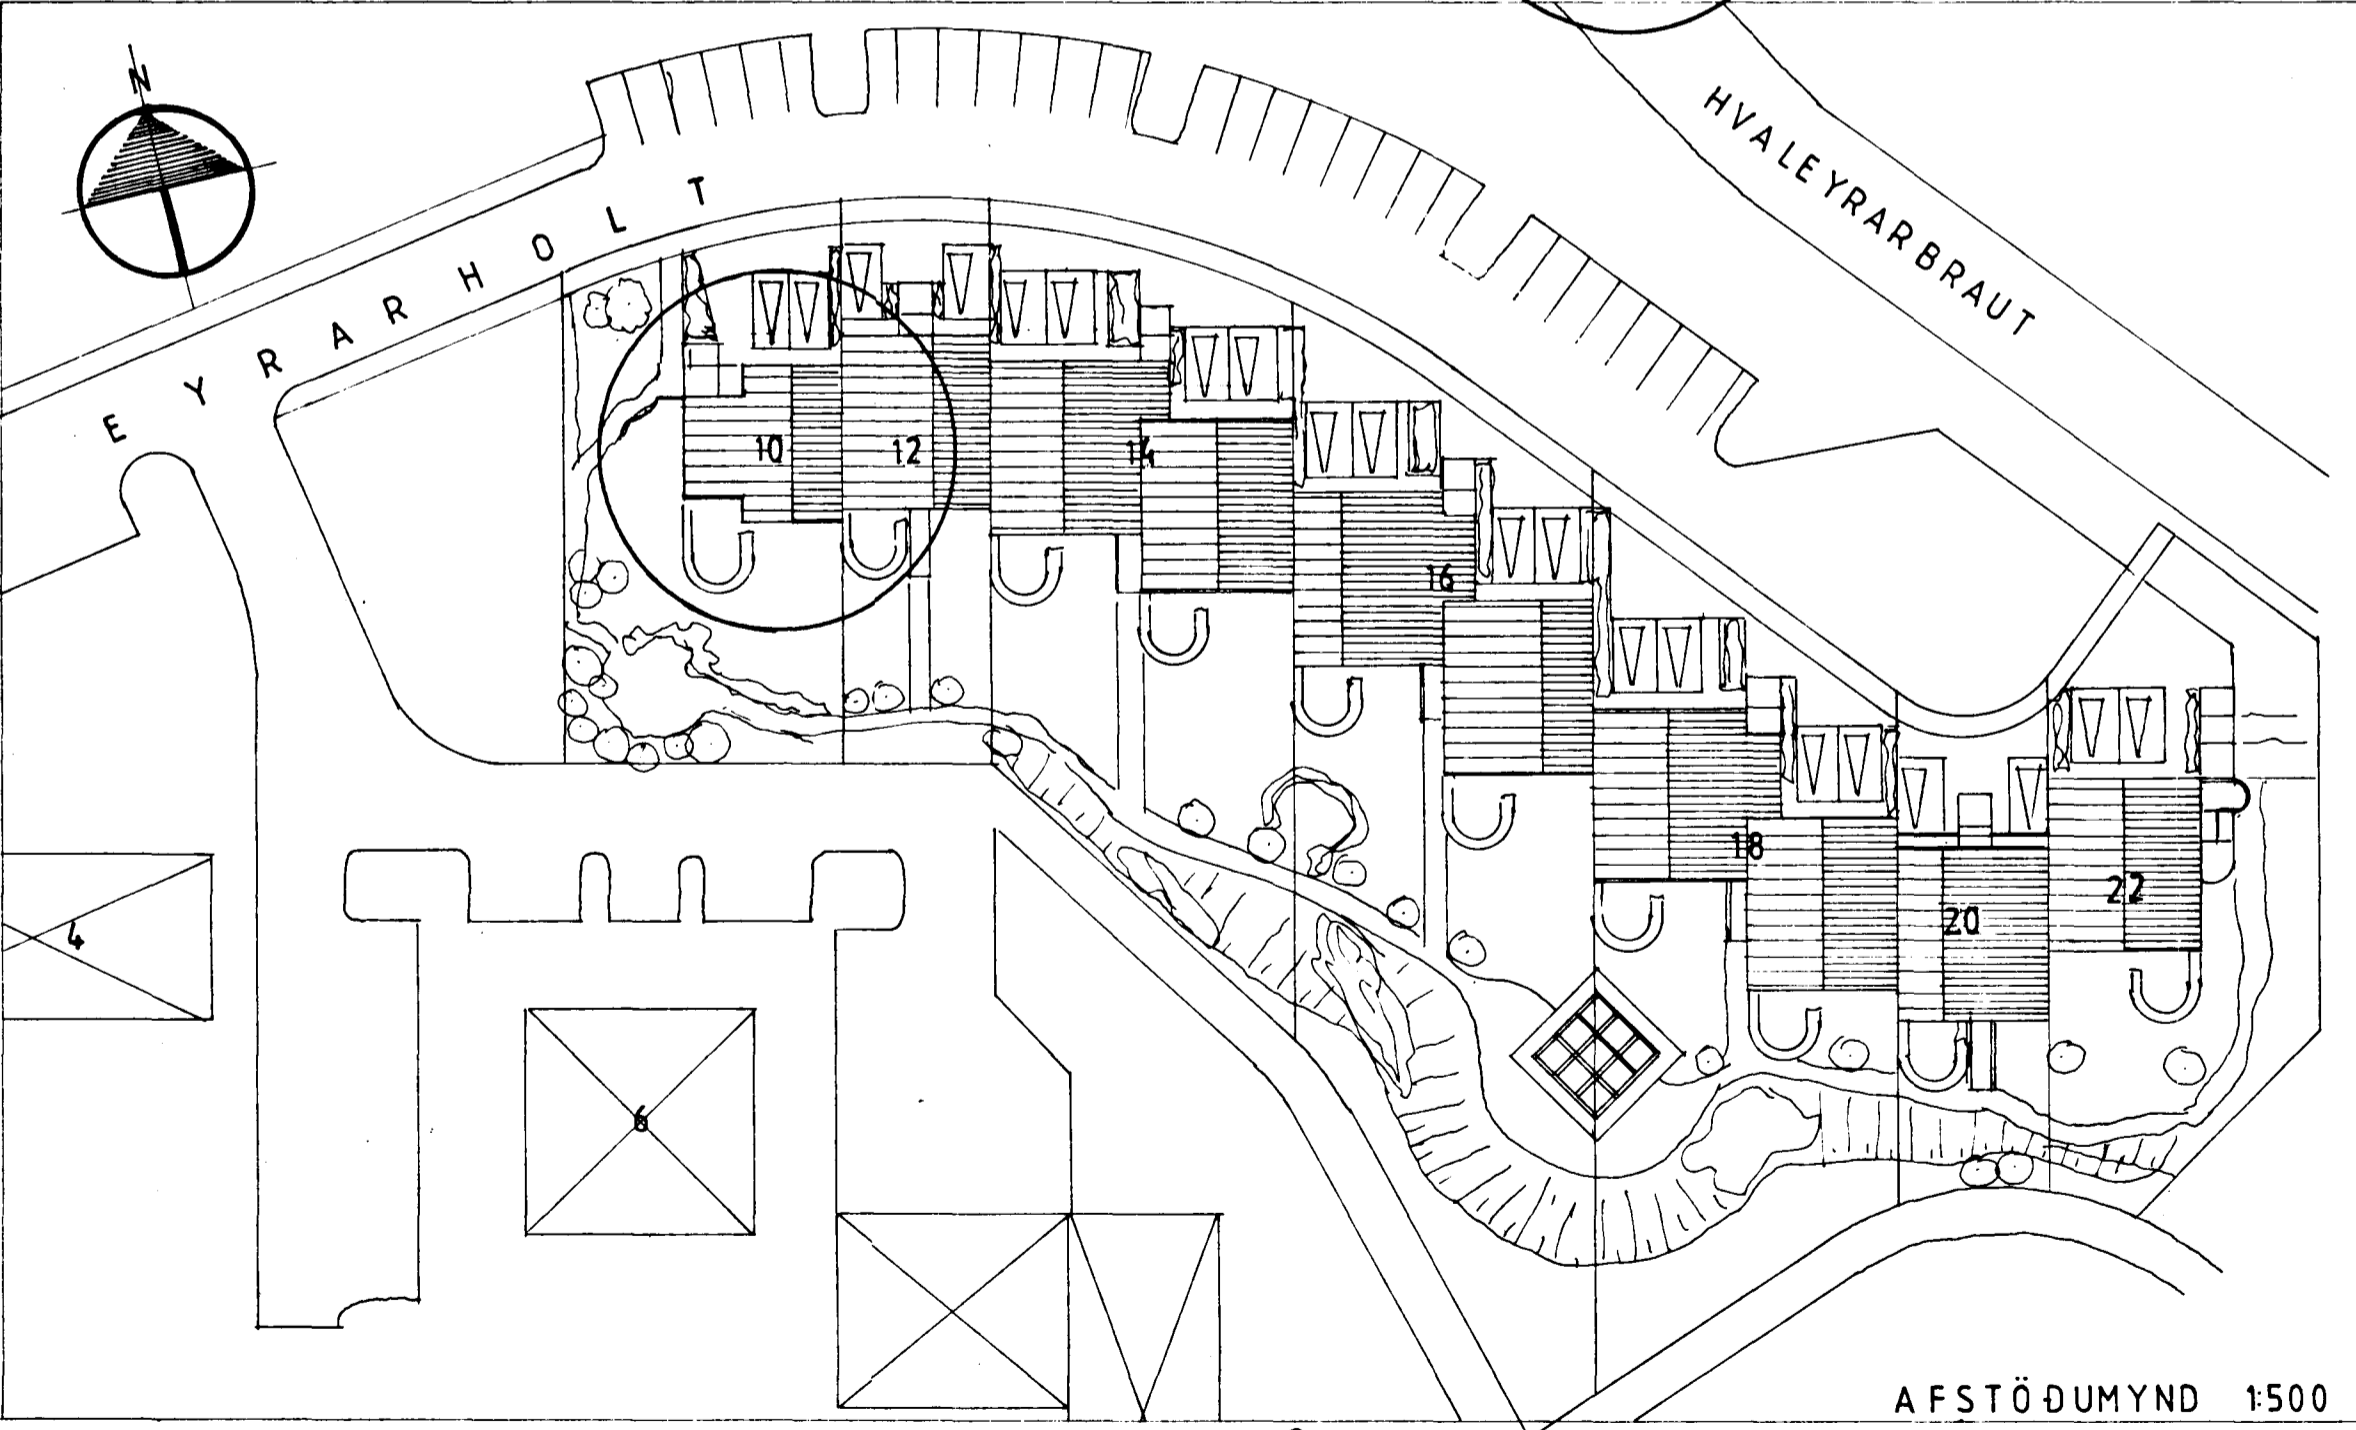

AFSTÖÐUMYND 1:500

VAL, LITUN OG ÁFFERÐ MÉRKHÖÐUNNAR UTANHÖSS, ÞAKSTÁLS.
HANDRIFA OG HURÐA SKAL VERA Í SAMFELDI VIÐ ARKITEKT.


EYRARHOLT #0

1. hæð	96.25 m ²	285 m ³	til húsn. st.
2. hæð	66.93 m ²	271 m ³	89.25 m ²
+ geymsla	28.00 m ²	75.6 m ³	63.93 m ²
+ bílskúr	68.25 m ²	184.2 m ³	14.0 m ²
	259.43 m ²	815.8 m ³	0
			167.18 m ²

Sannvitt á fundi bygginga-
nefndar þ. 31.10.1990

BYGGINGARFULLTRÚGINN
LÍNA MARTEINI

Handwritten signature

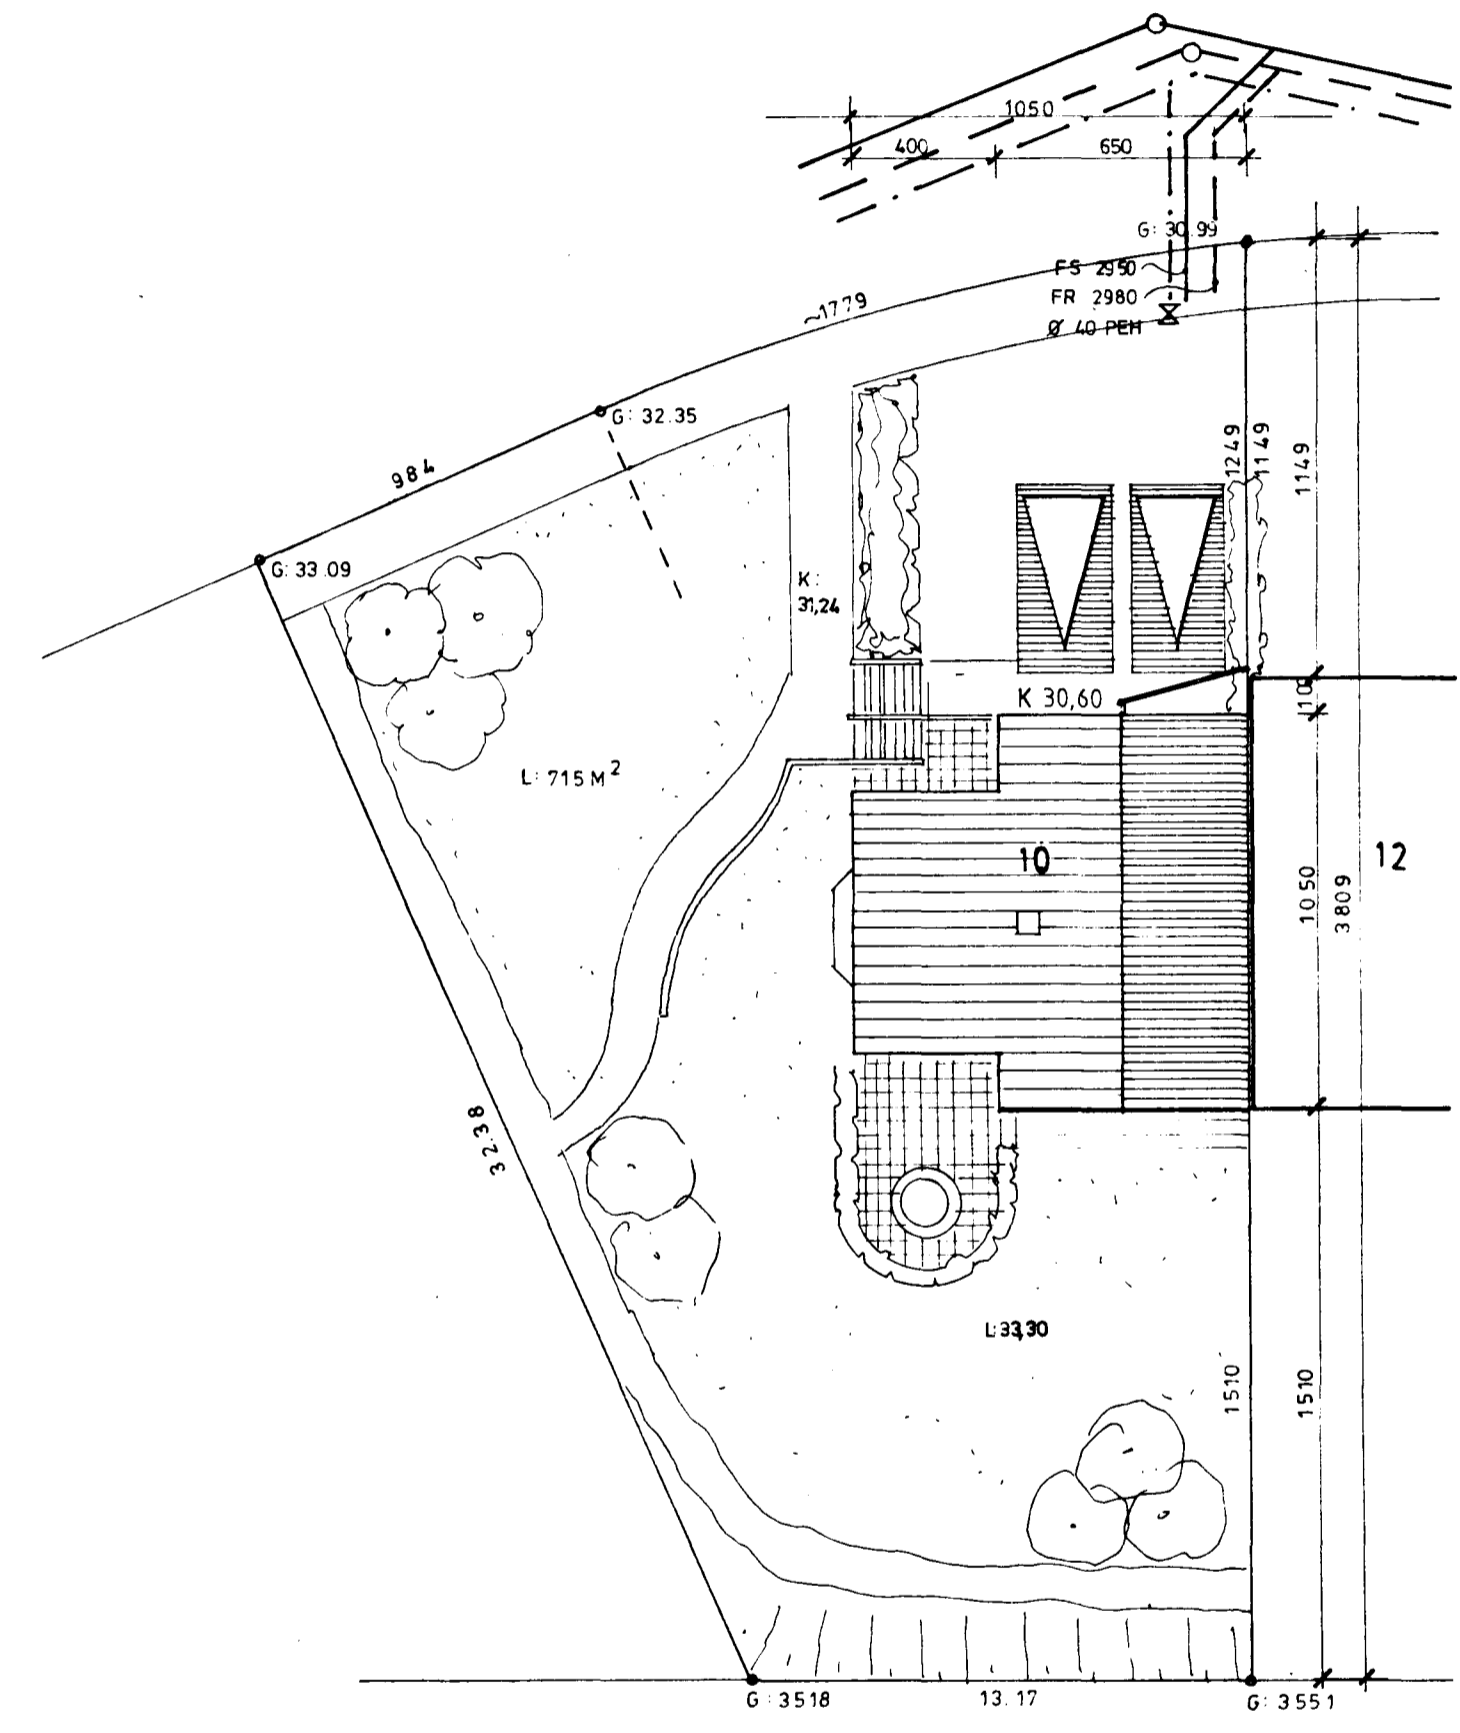

LÓÐARYFIRLIT 1:200