




Seð lýkt á fundi bygginga-  
 nefndar p. 2 / 10. 1991.  
 B. JONSSON  
 LITJANARFIRÐI

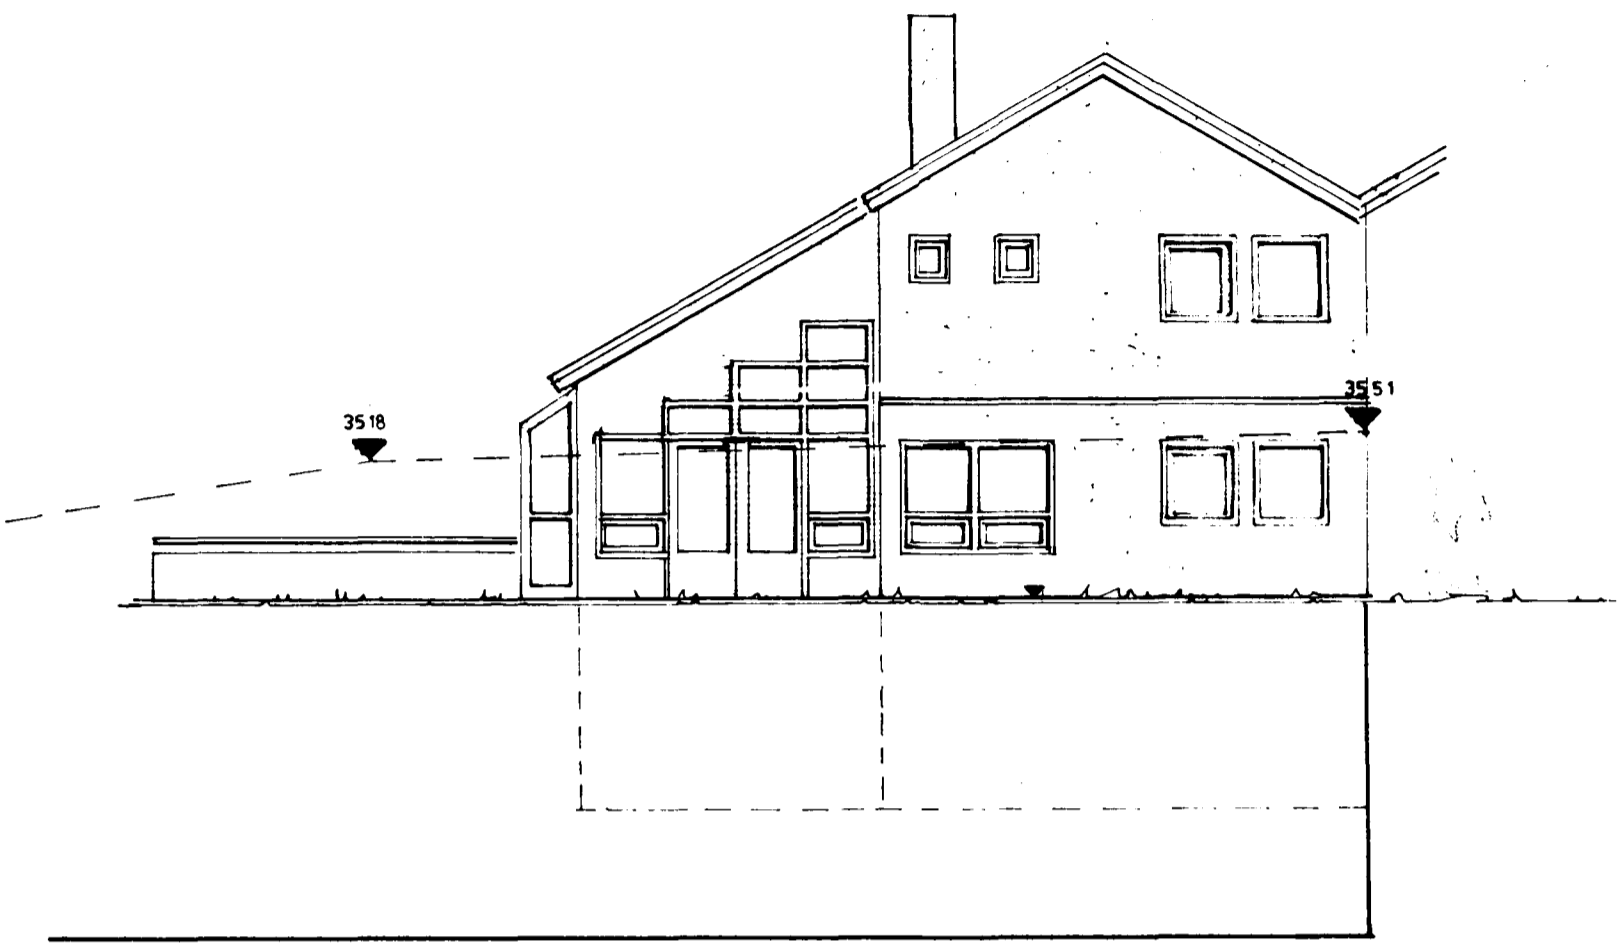

SUÐURHLIÐ 1:100

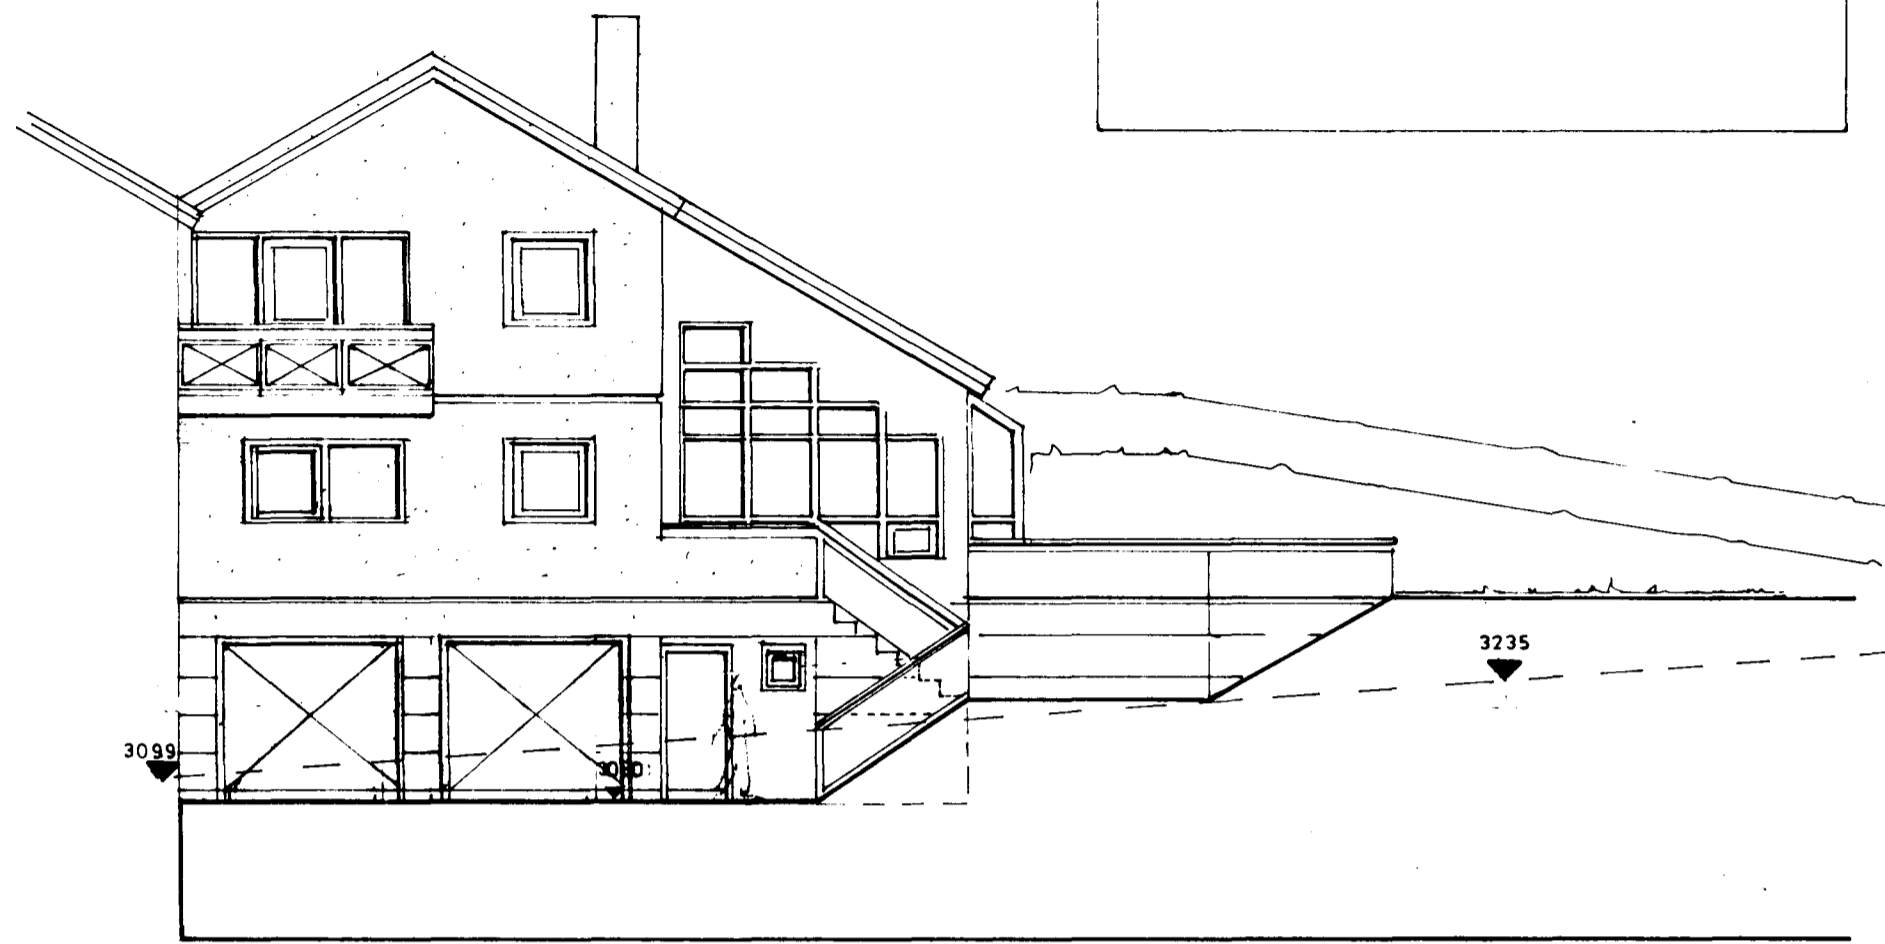

NORÐURHLIÐ 1:100

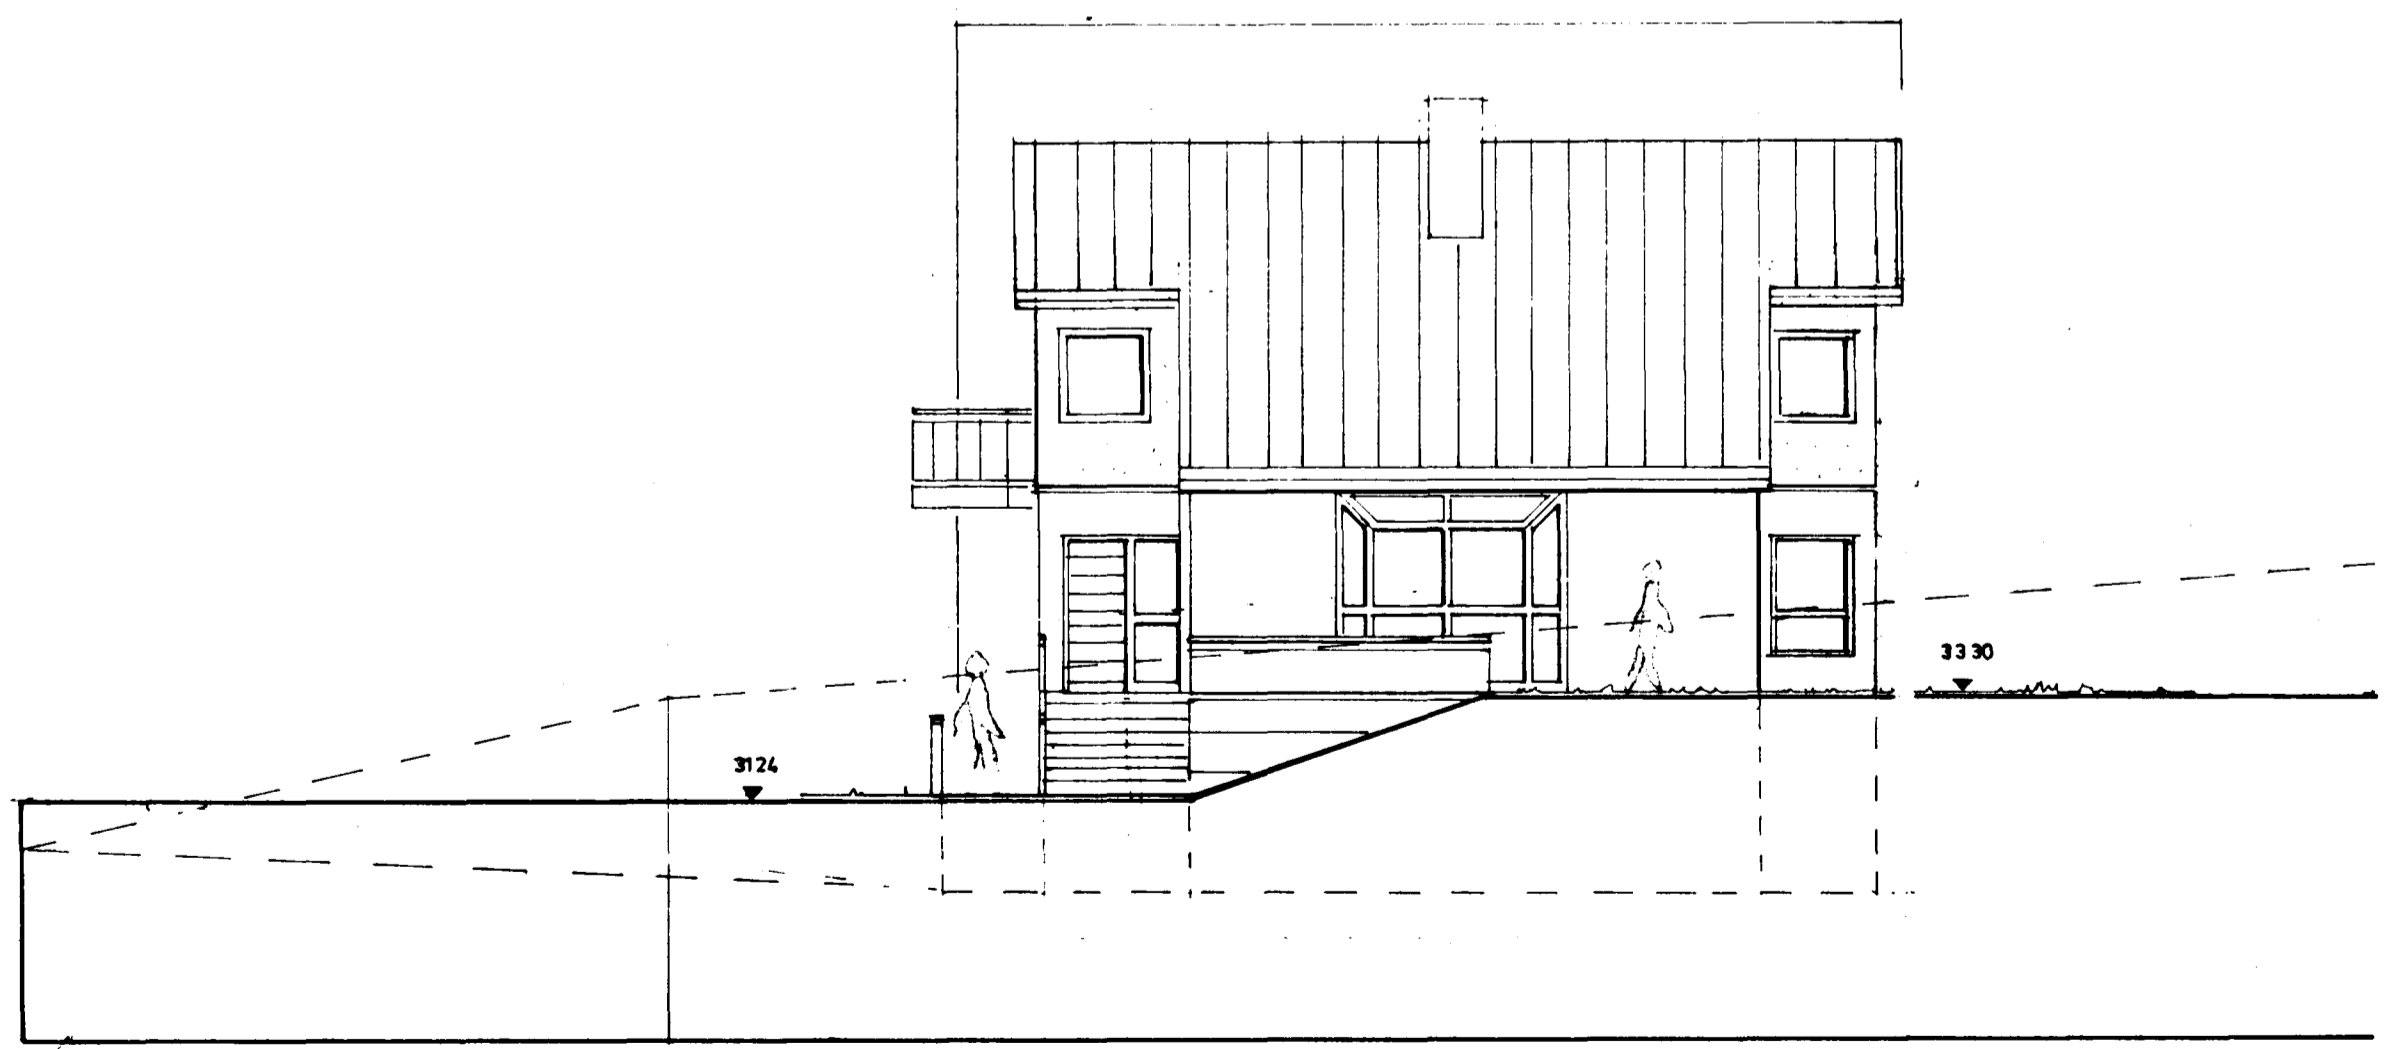

VESTURHLIÐ 1:100

*Jakob Lindal*