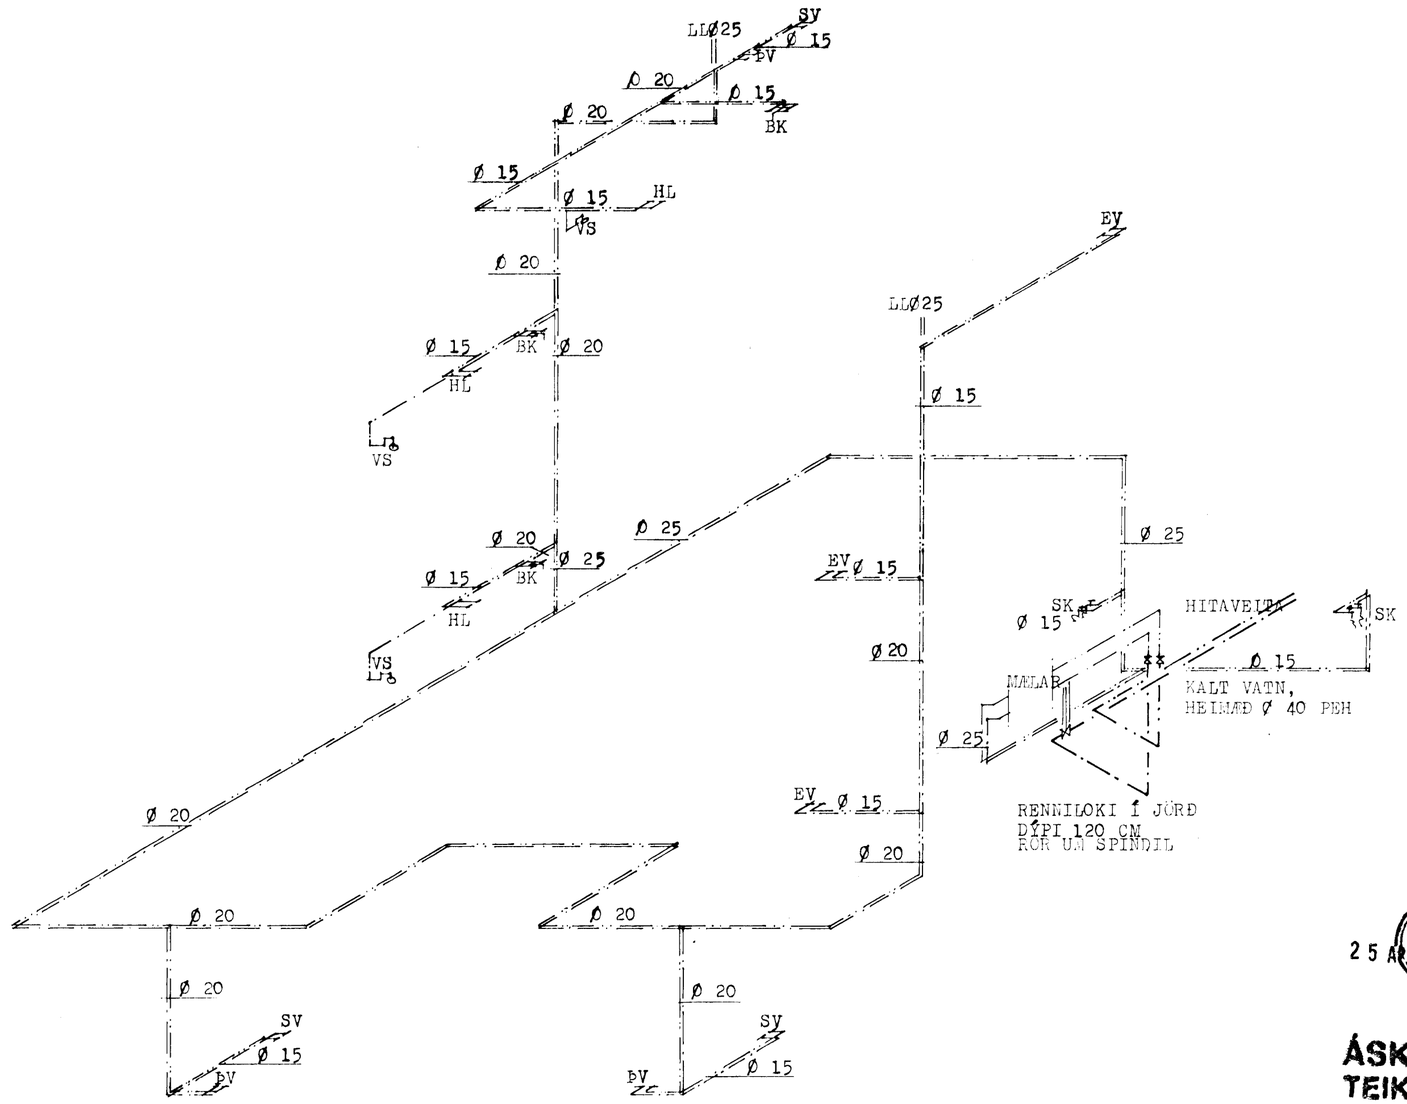

HAFNARFJARÐARBÆR
25 APR. 1994
BYGGINGARFULLTRÚINN

ÁSKILIÐ, ELDRI TEIKNING ÓGILD

BREYTT Í MARS 1995

HERMANN ISEBARN NTFÍ		
EYRARHOLT NR.12, HAFNARFIRÐI		
MÁL	1:50	VATNSLAGNIR TENGIMYND
DAGS.	JÚLÍ 1991	
BLAÐ	7	Hermann Isebarn