




Samþykkt á fundi byggingar-  
nefndar þ. 9 / 3 1995  
BYGGINGAUFULLTRÚINN  
Í HAFNARFIRÐI

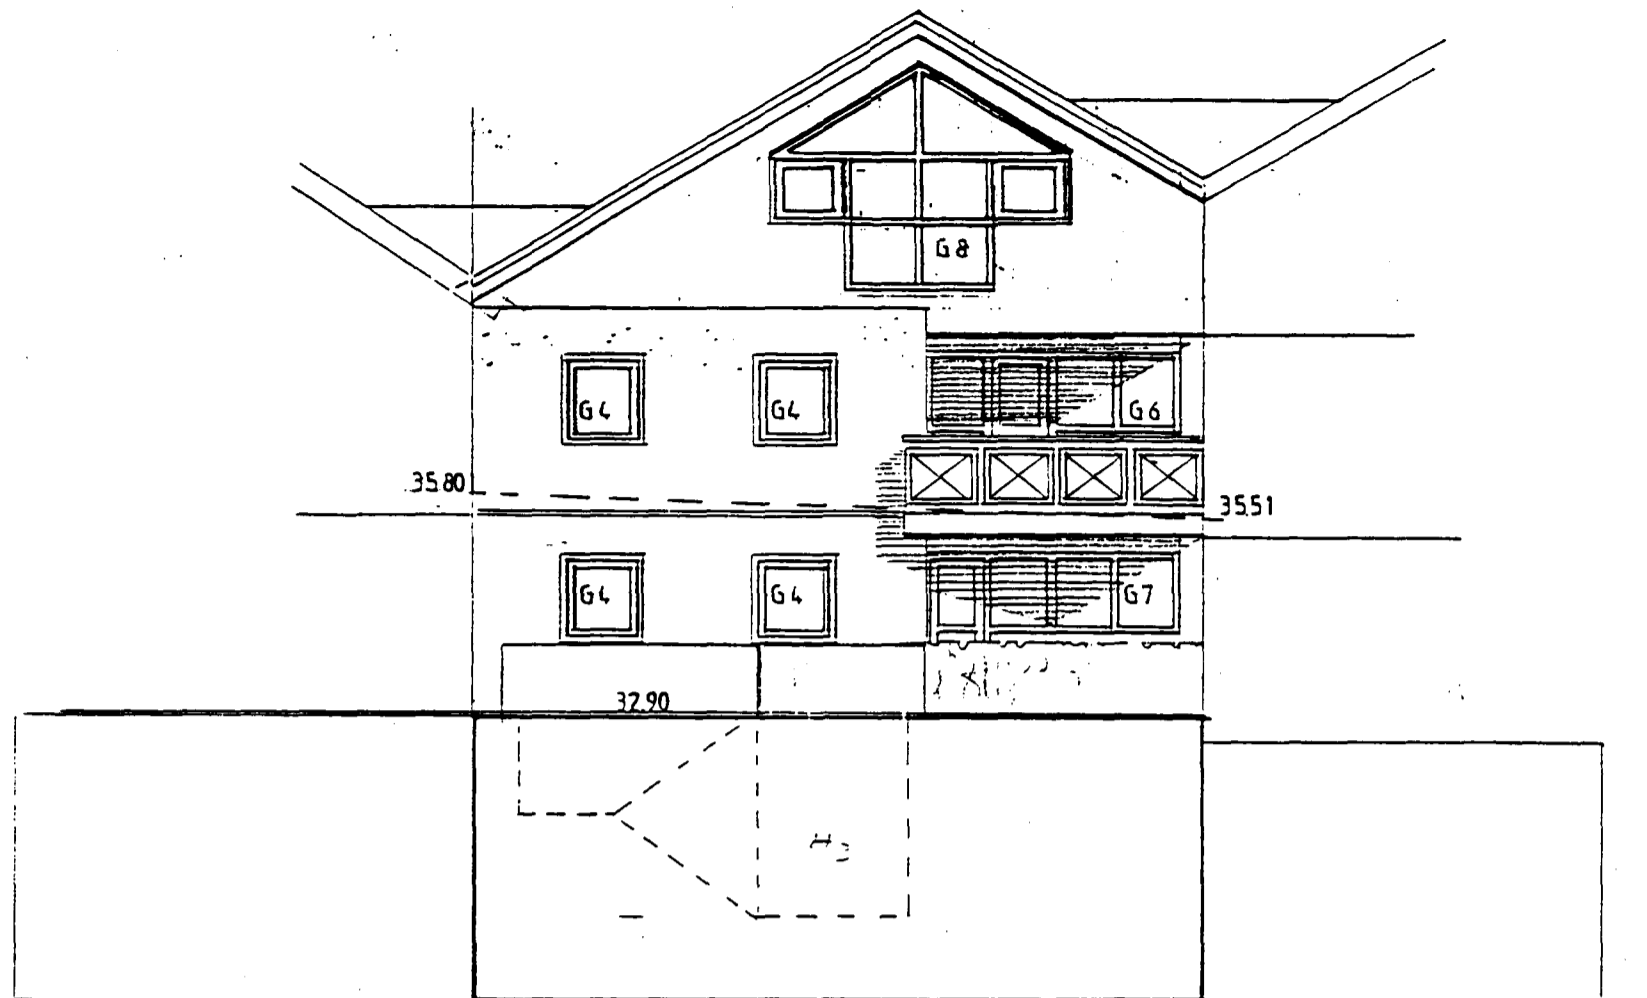


SUÐURHLIÐ 1:100

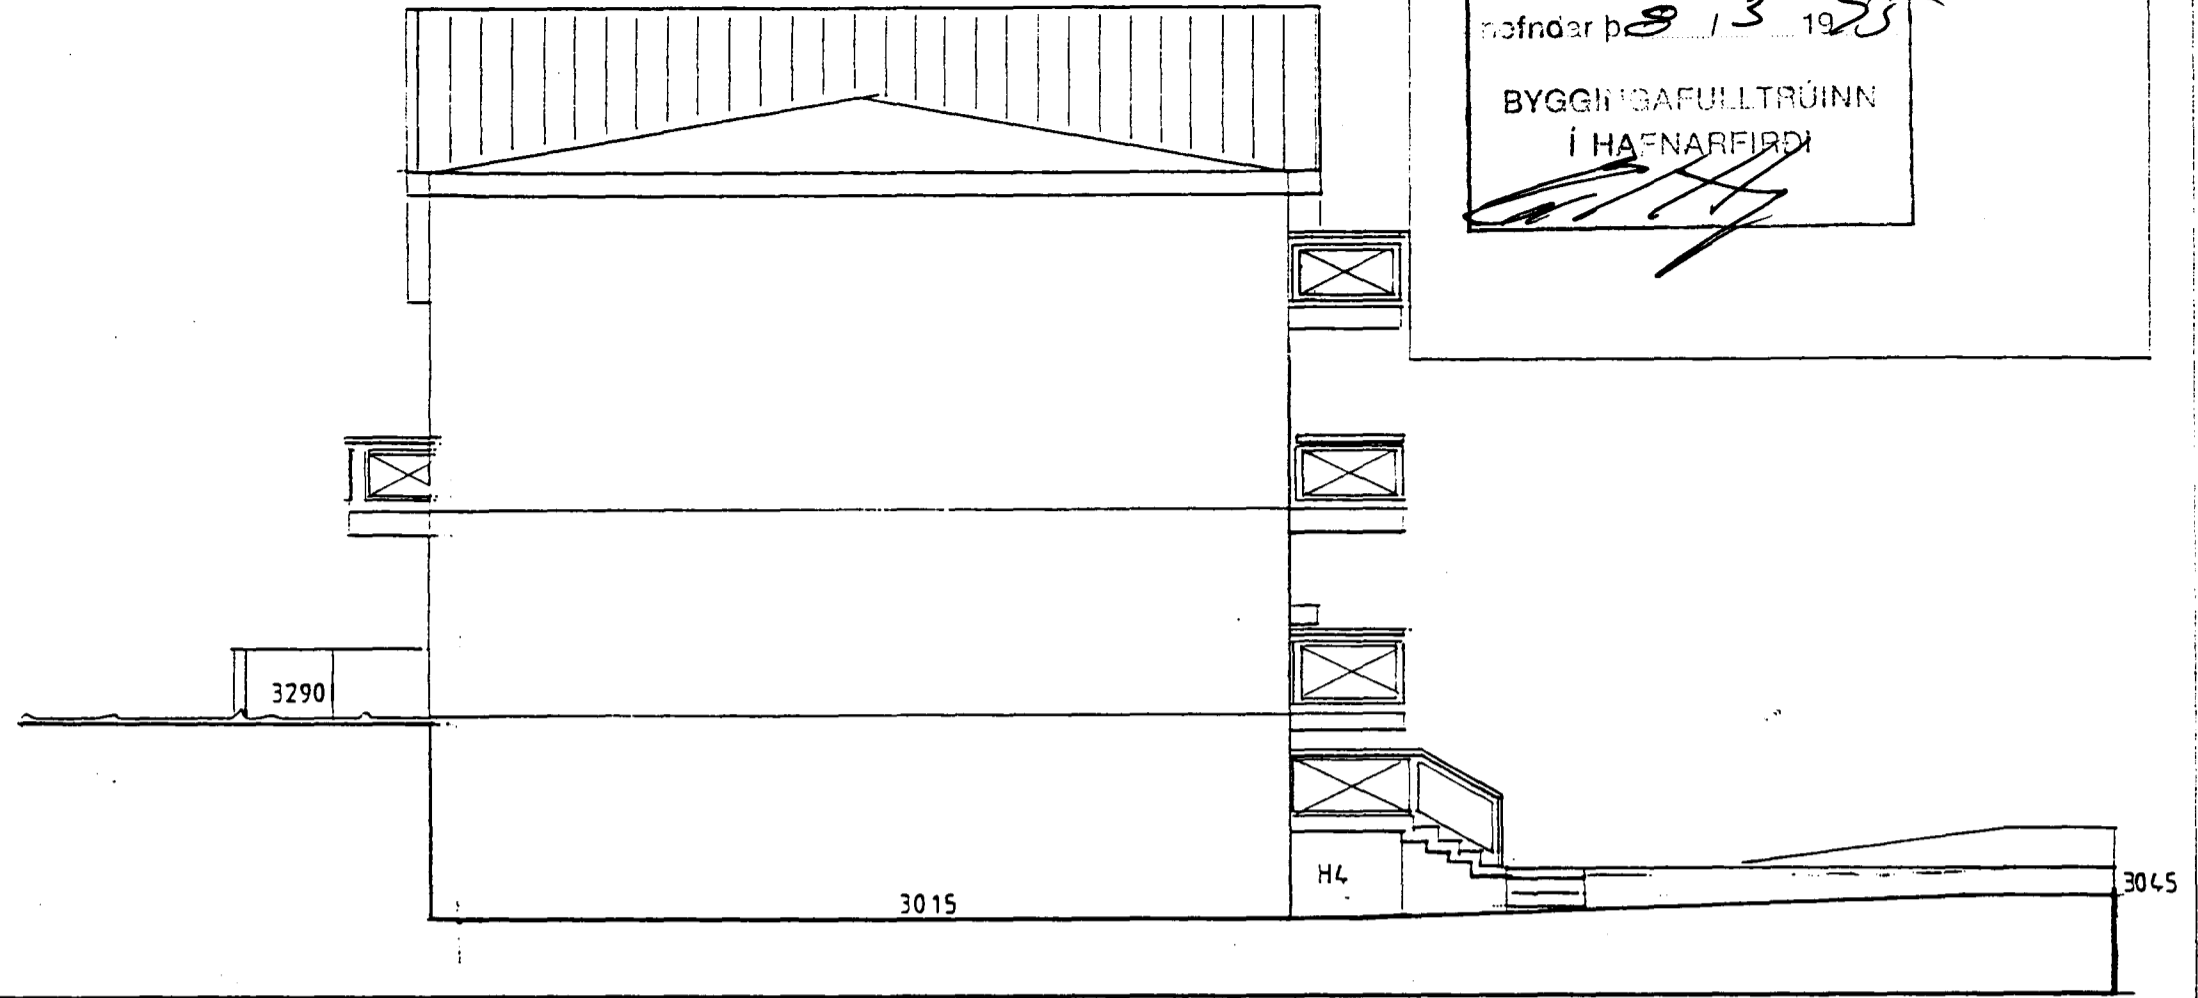

AU STURHLIÐ 1:100

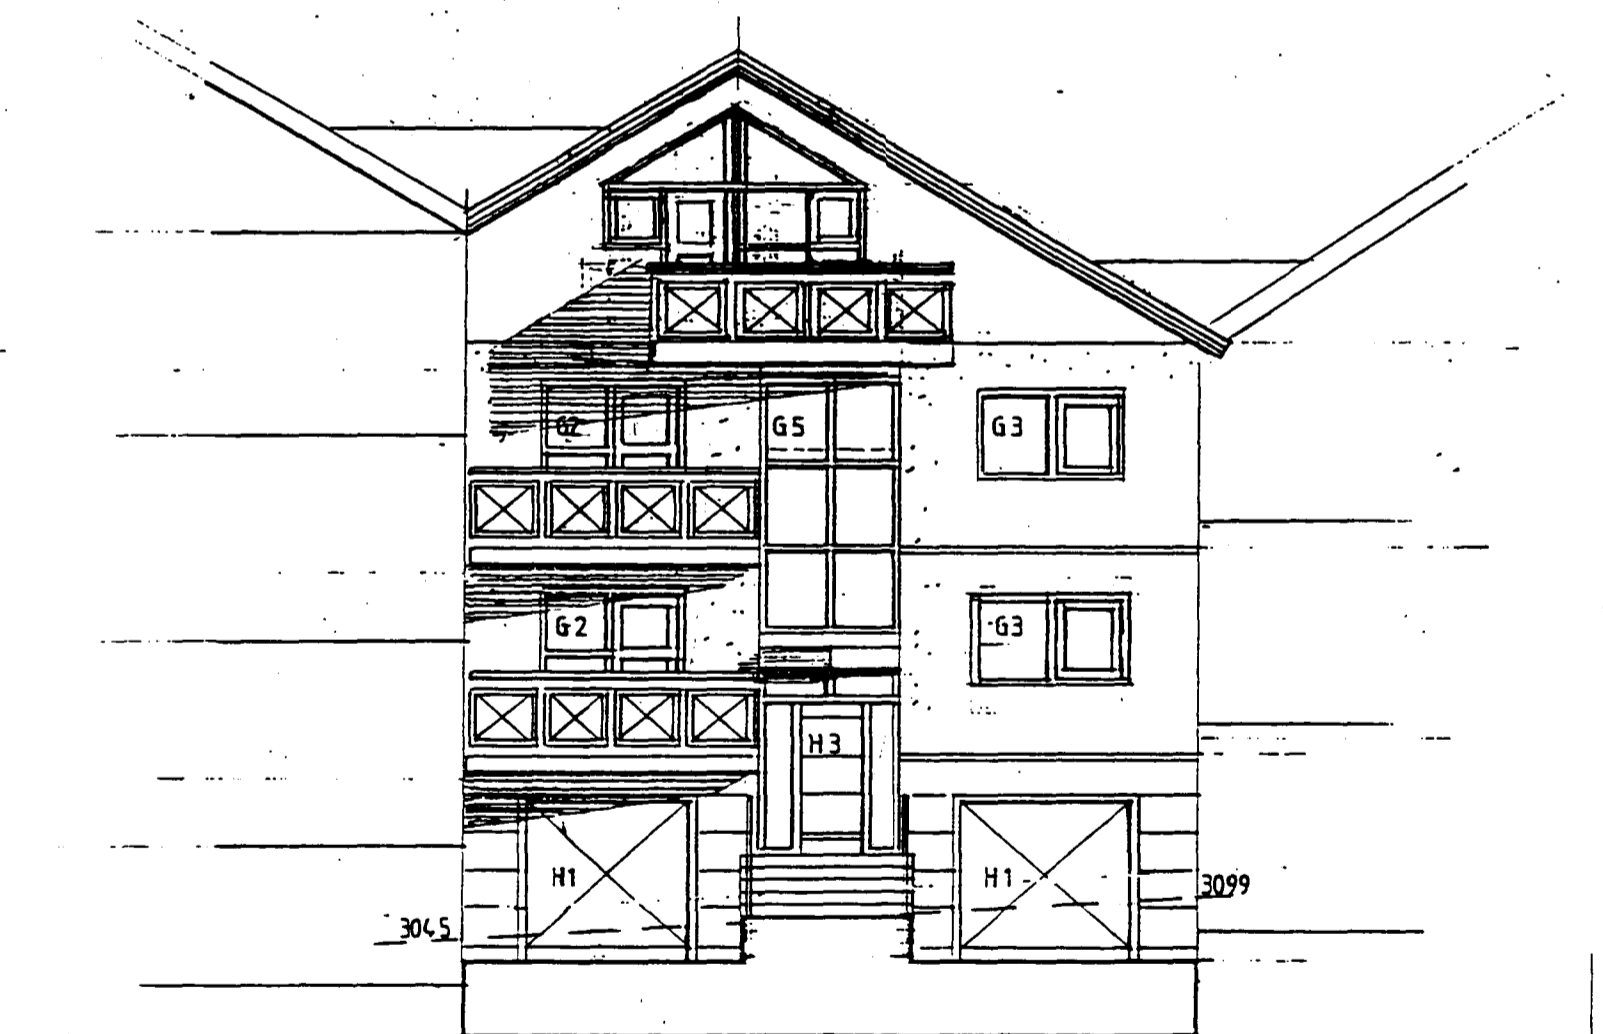

NORÐURHLIÐ 1:100

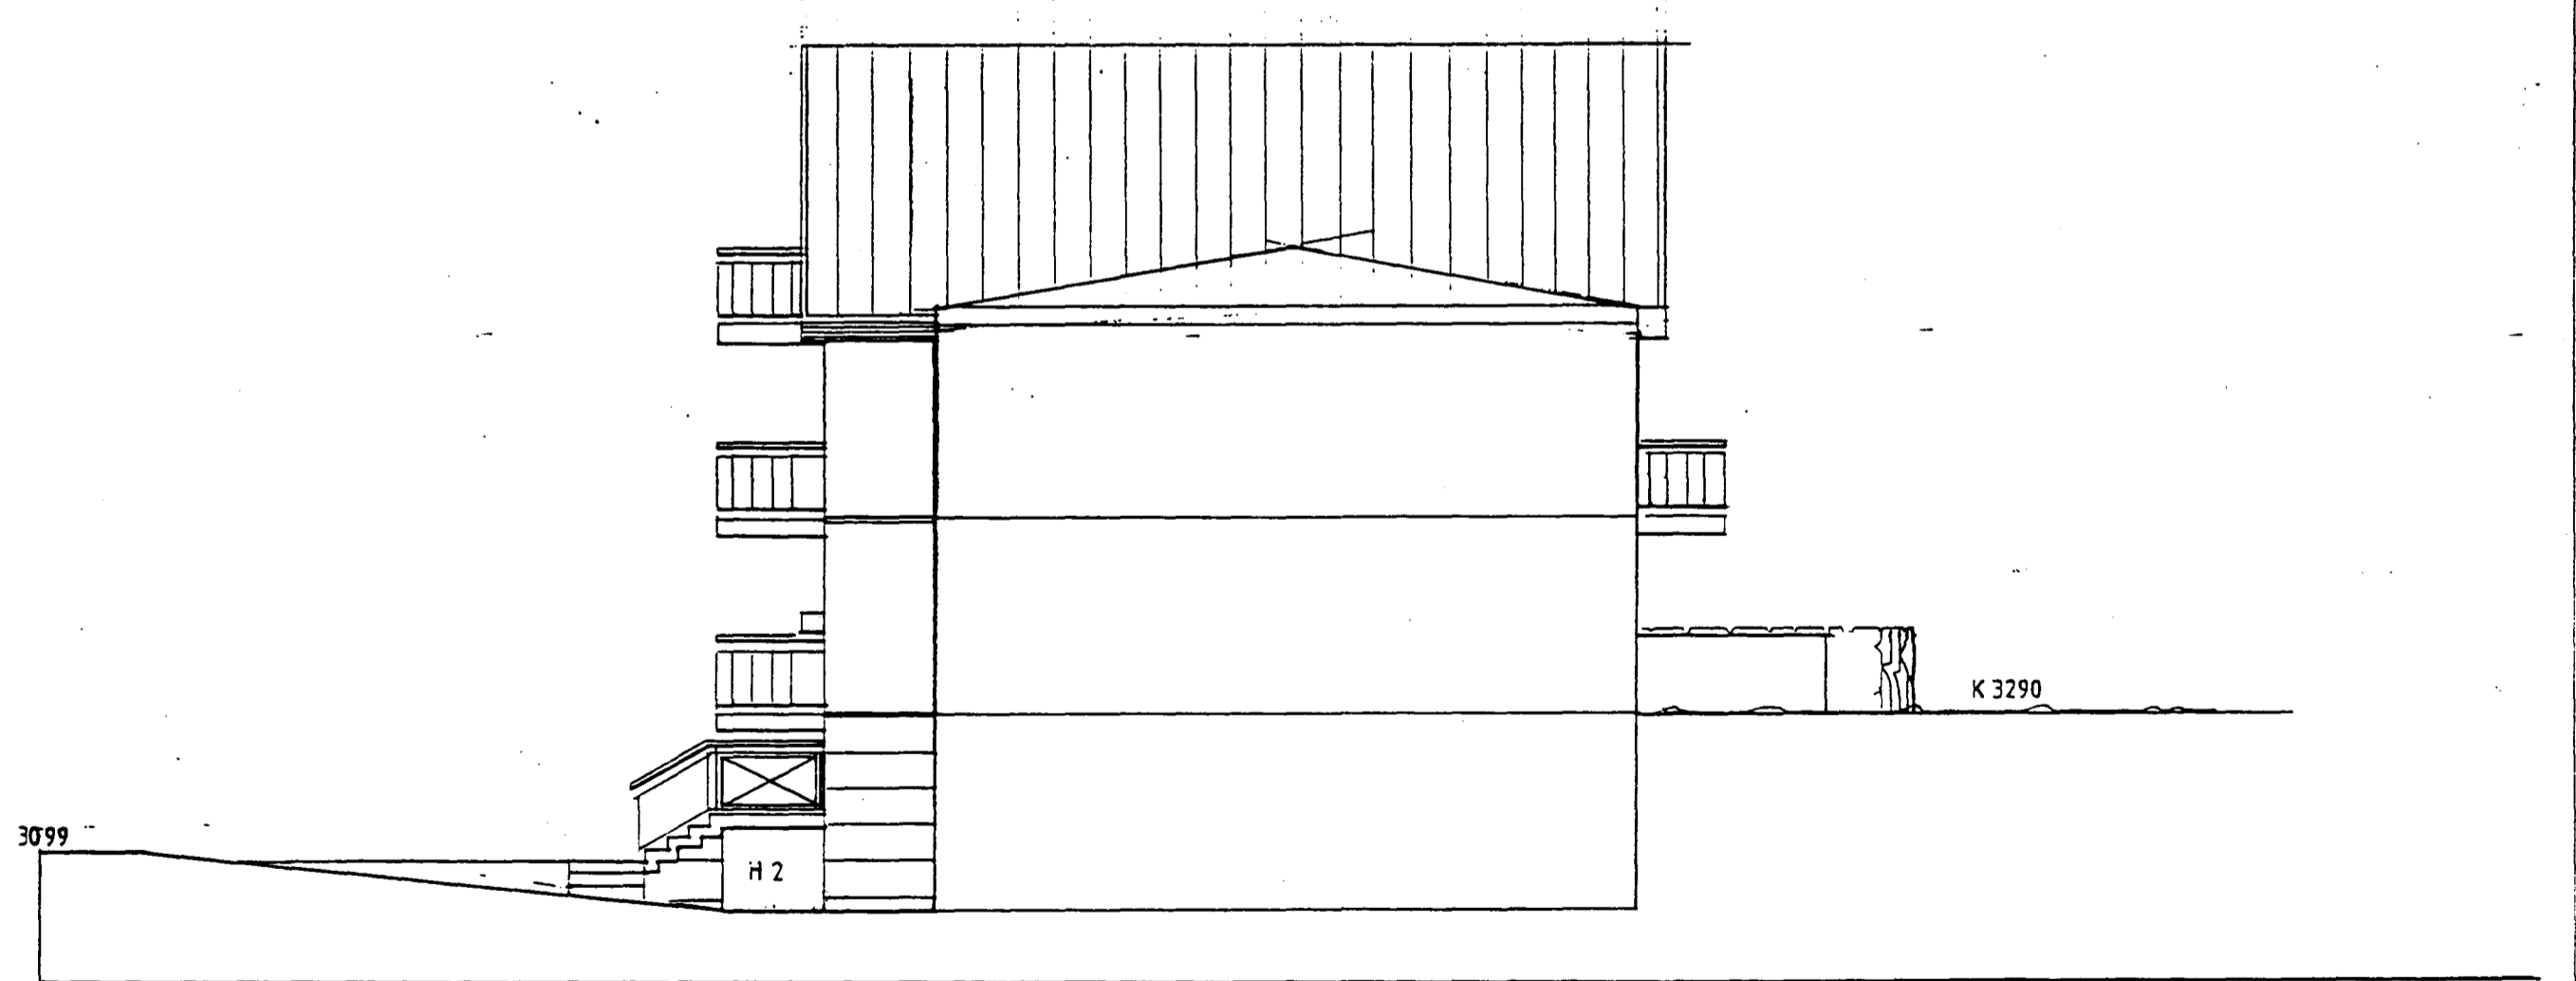

VESTURHLIÐ 1:100