



RÚMMYND 1:500

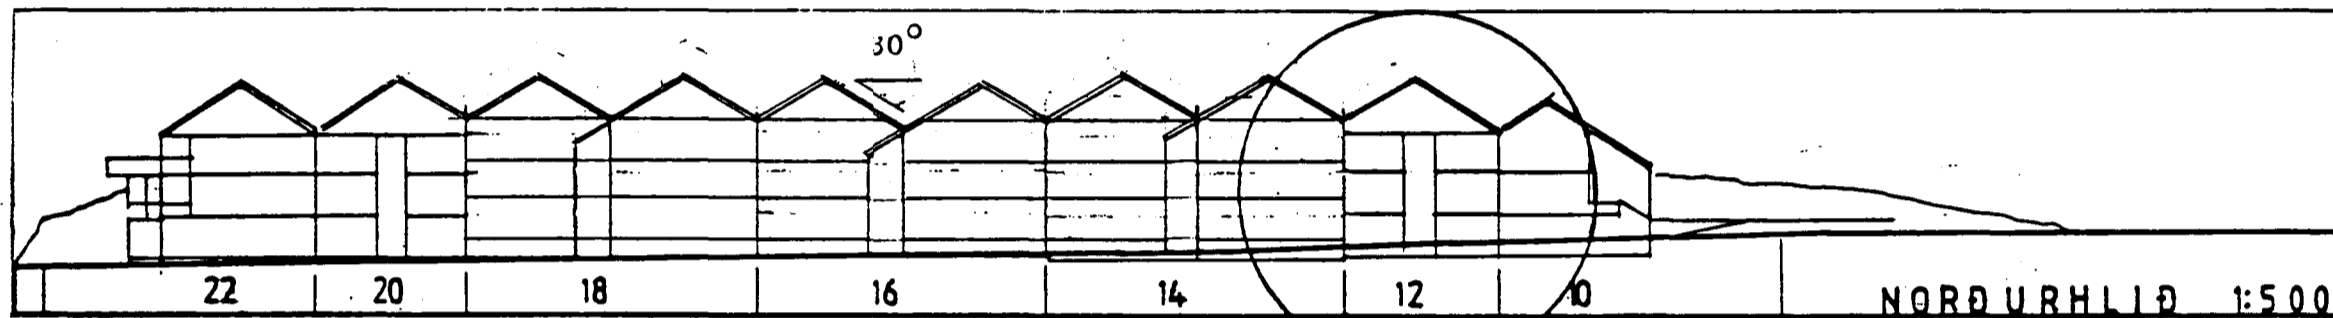

NORÐURHLIÐ 1:500

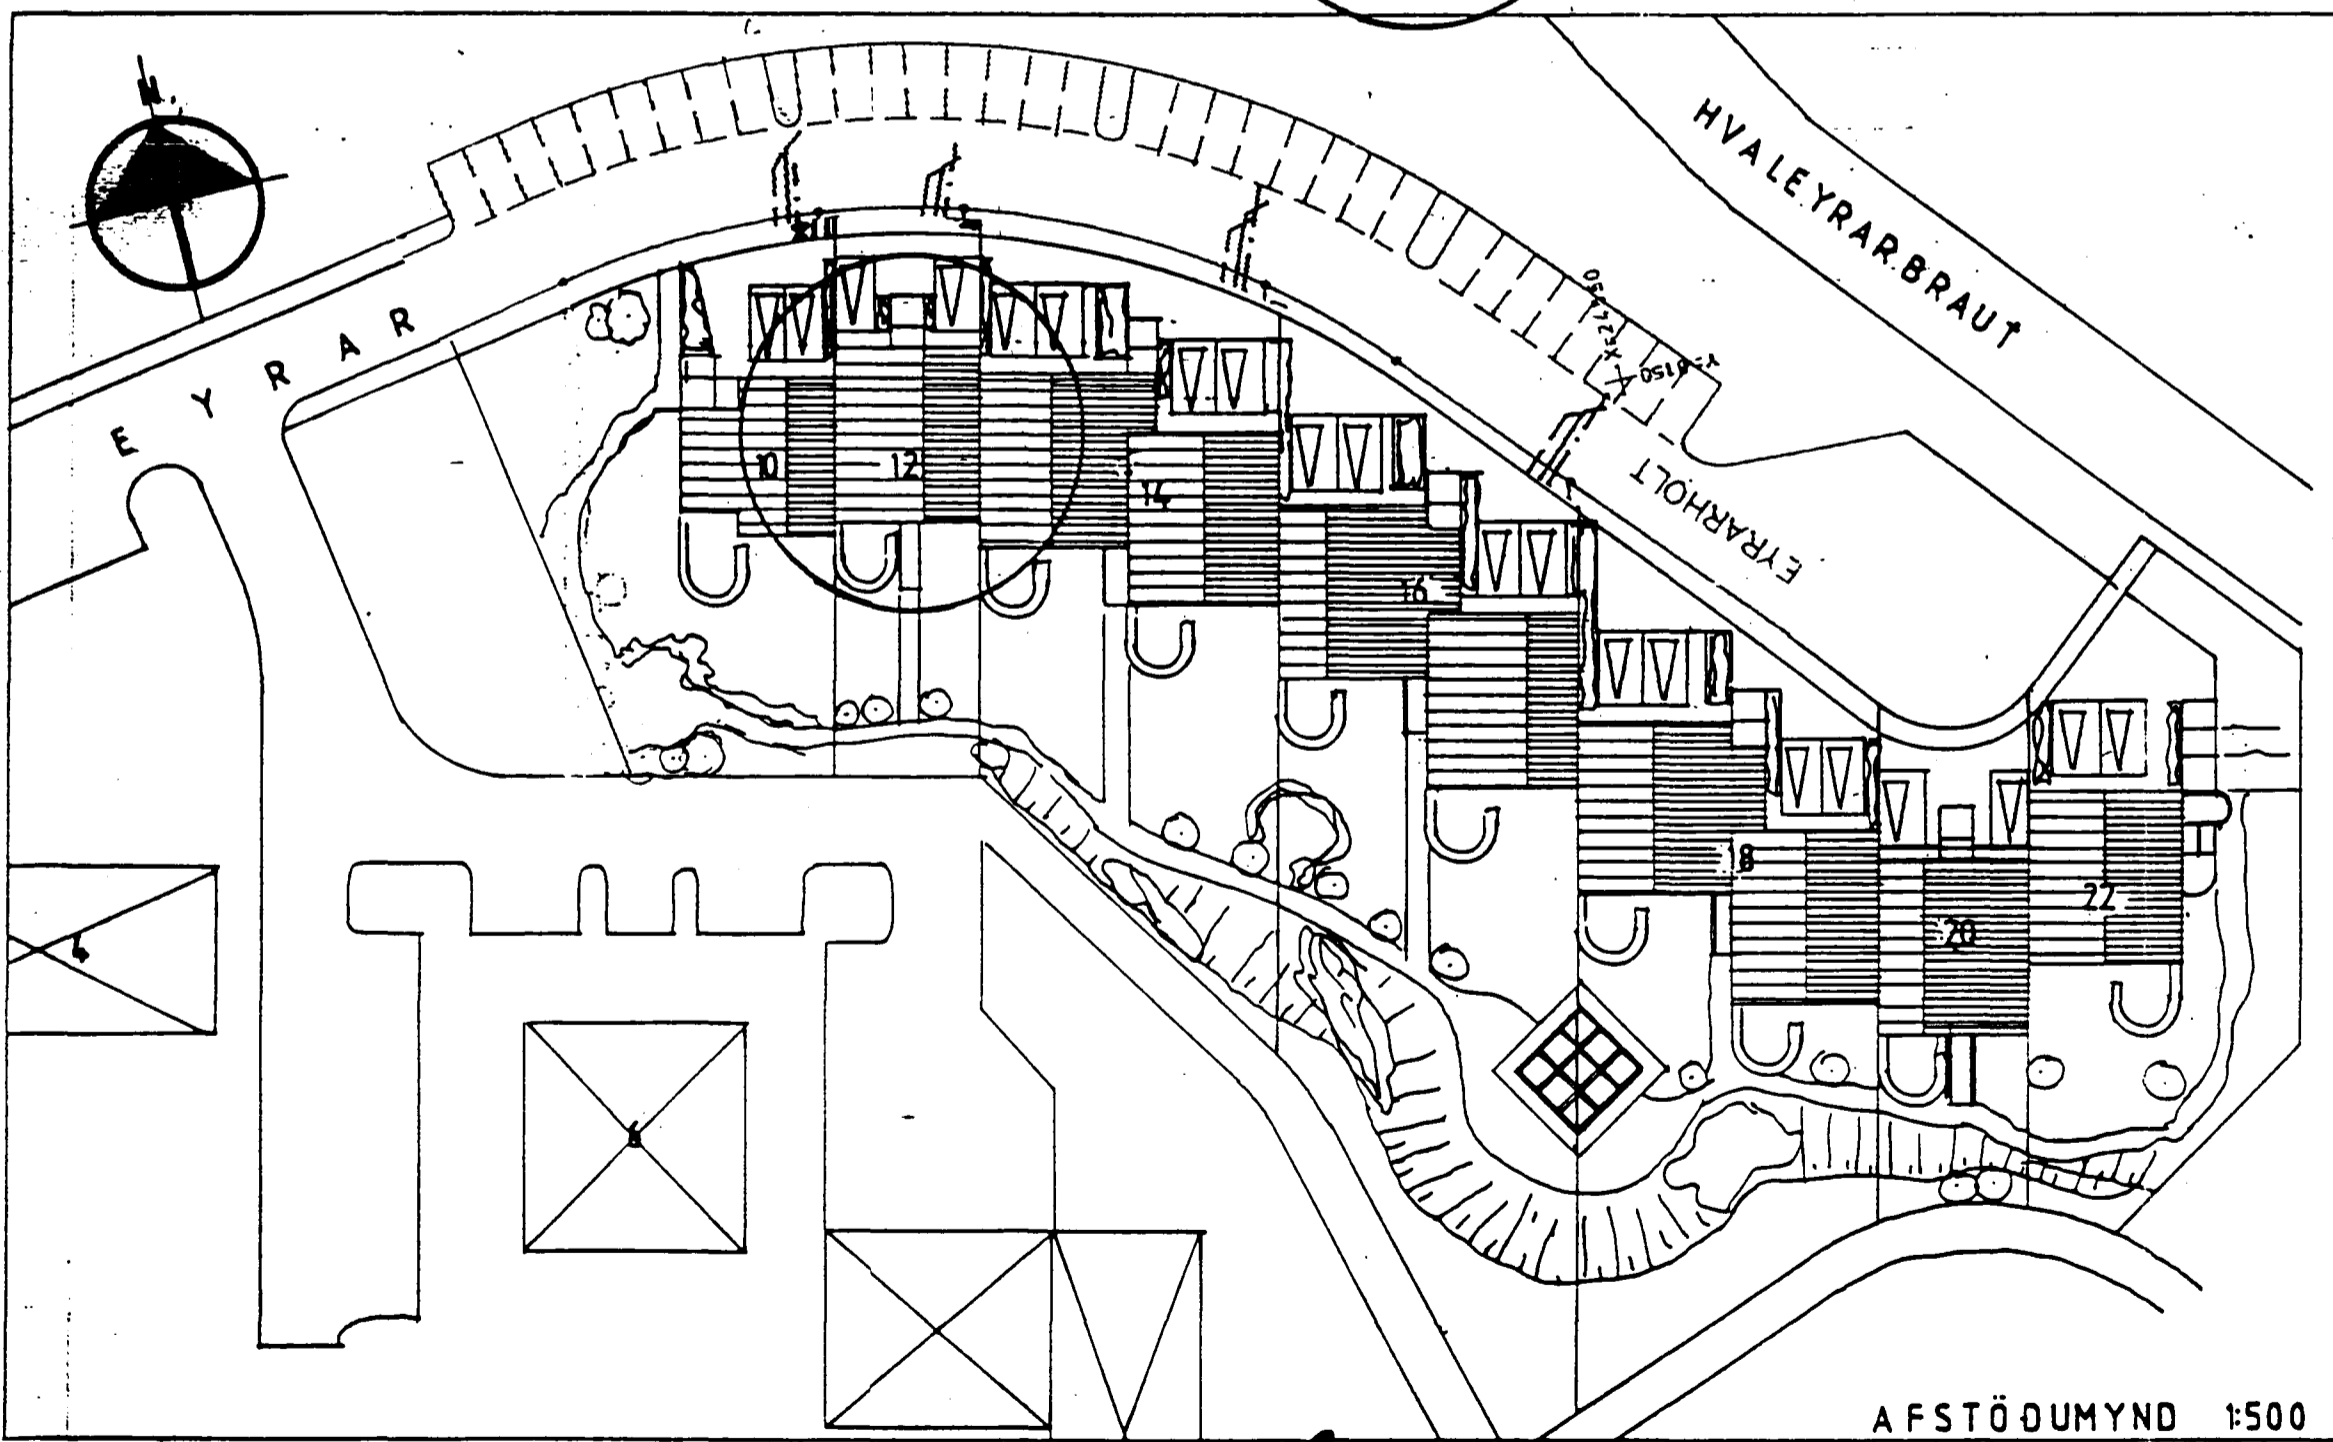

AFSTÖÐUMYND 1:500

VAL, LITUN OG LÍFRÐ MÉRHDUNNAR UTANHÜSS, ÞAKSTÁLS,
HANDRIDA OG HURDA SKAL VERA Í SAMRÁÐI VIÐ ARKITEKT.

Samþykkt á fundi bygginga-
nefndar þ. 8. 3. 1975
BYGGINGAFULLTRÚINN
Í HAFNARFIRÐI

EYRARHOLT 12

Heildarrúmmál 1147 m³
Heildarflatarmál 413.7 m²
(þar af sameign 52.6 m²)

IBÖÐ 0101

íbúð 99.0 m²
geymsla 19.3 m²
bílskúr 26.1 m²
sameign 21.0 m² (40%)
heild 165.4 m²

IBÖÐ 0201


íbúð 99.0 m²
geymsla 16.1 m²
bílskúr 26.1 m²
sameign 20.6 m² (39.1%)
heild 161.8 m²

IBÖÐ 0301 ris

íbúð 72.3 m²
geymsla 3.2 m²
sameign 11.0 m² (20.9%)
86.5 m²

Samþykki eigenda íbúðar 0101 að
Eyrarholti 12, fyrir breytingum.

Handwritten signatures and stamps, including 'ISLANDSBANKI'.

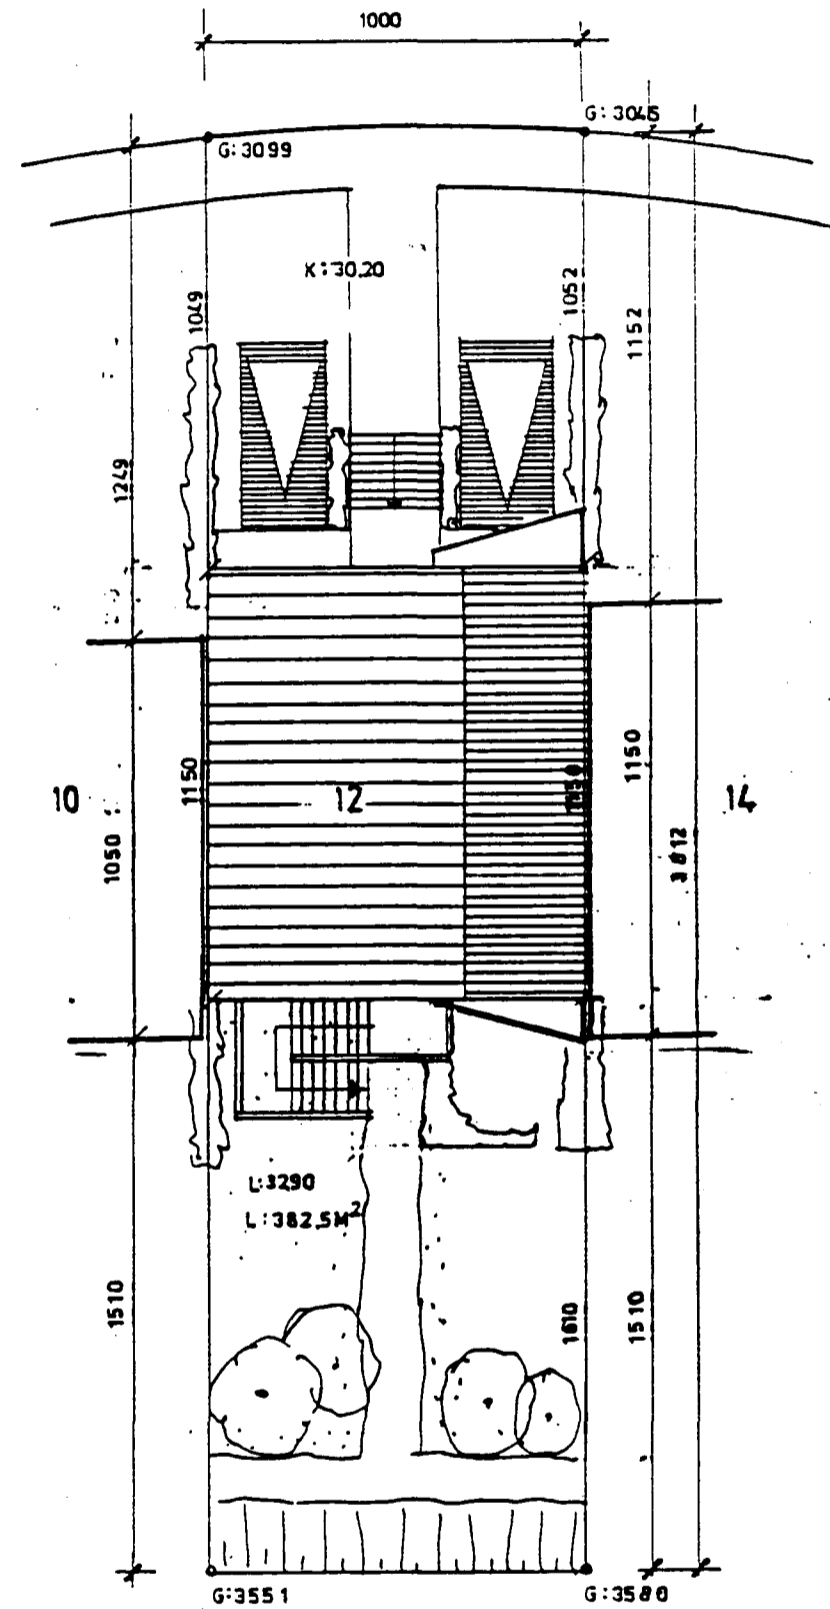

LÓBARYFIRLIT 1:200

Handwritten signature: Jakob Lindal