



VAL, LITUN OG LÍFUR MÉRHDUNNAR UTANHÉSS, ÞAKSTÁLS,
HANDRIDA OG HURDA SKAL VERA Í SAMRÁÐI VIÐ ARKITEKT.


Samþykkt á fundi byggingar-
nefnda þ. 11.4.92
BYGGINGAFLUTUN
Í HAFNARFIRÐI

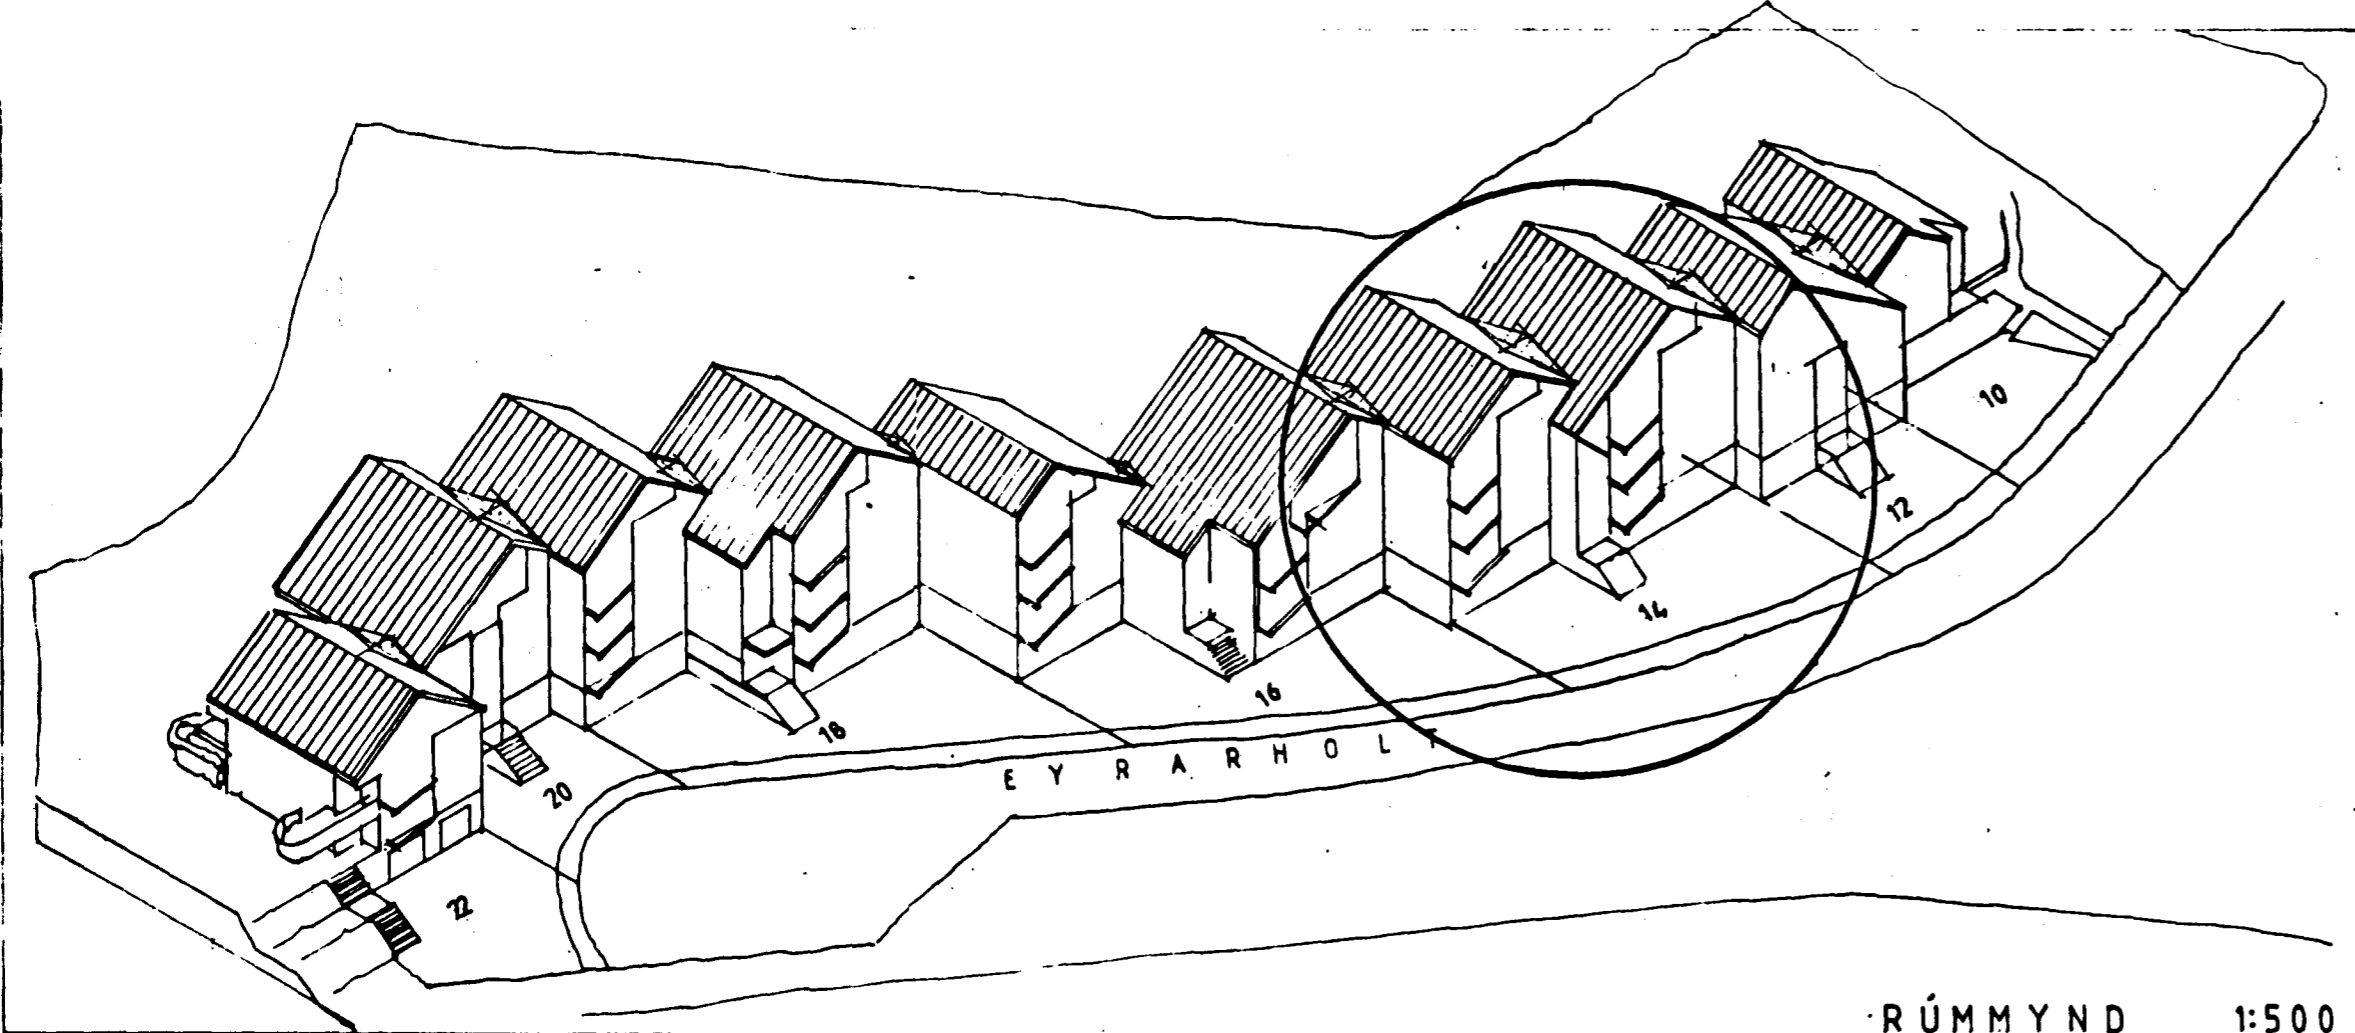


RÚMMYND 1:500

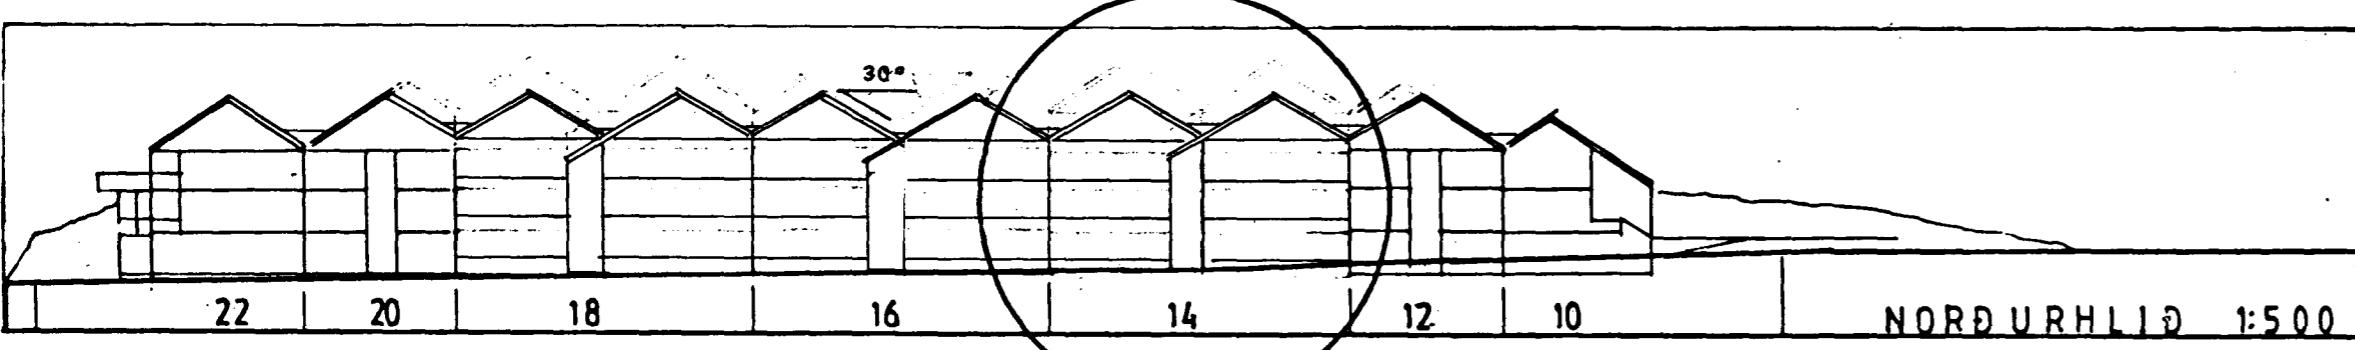

NORÐURHLIÐ 1:500

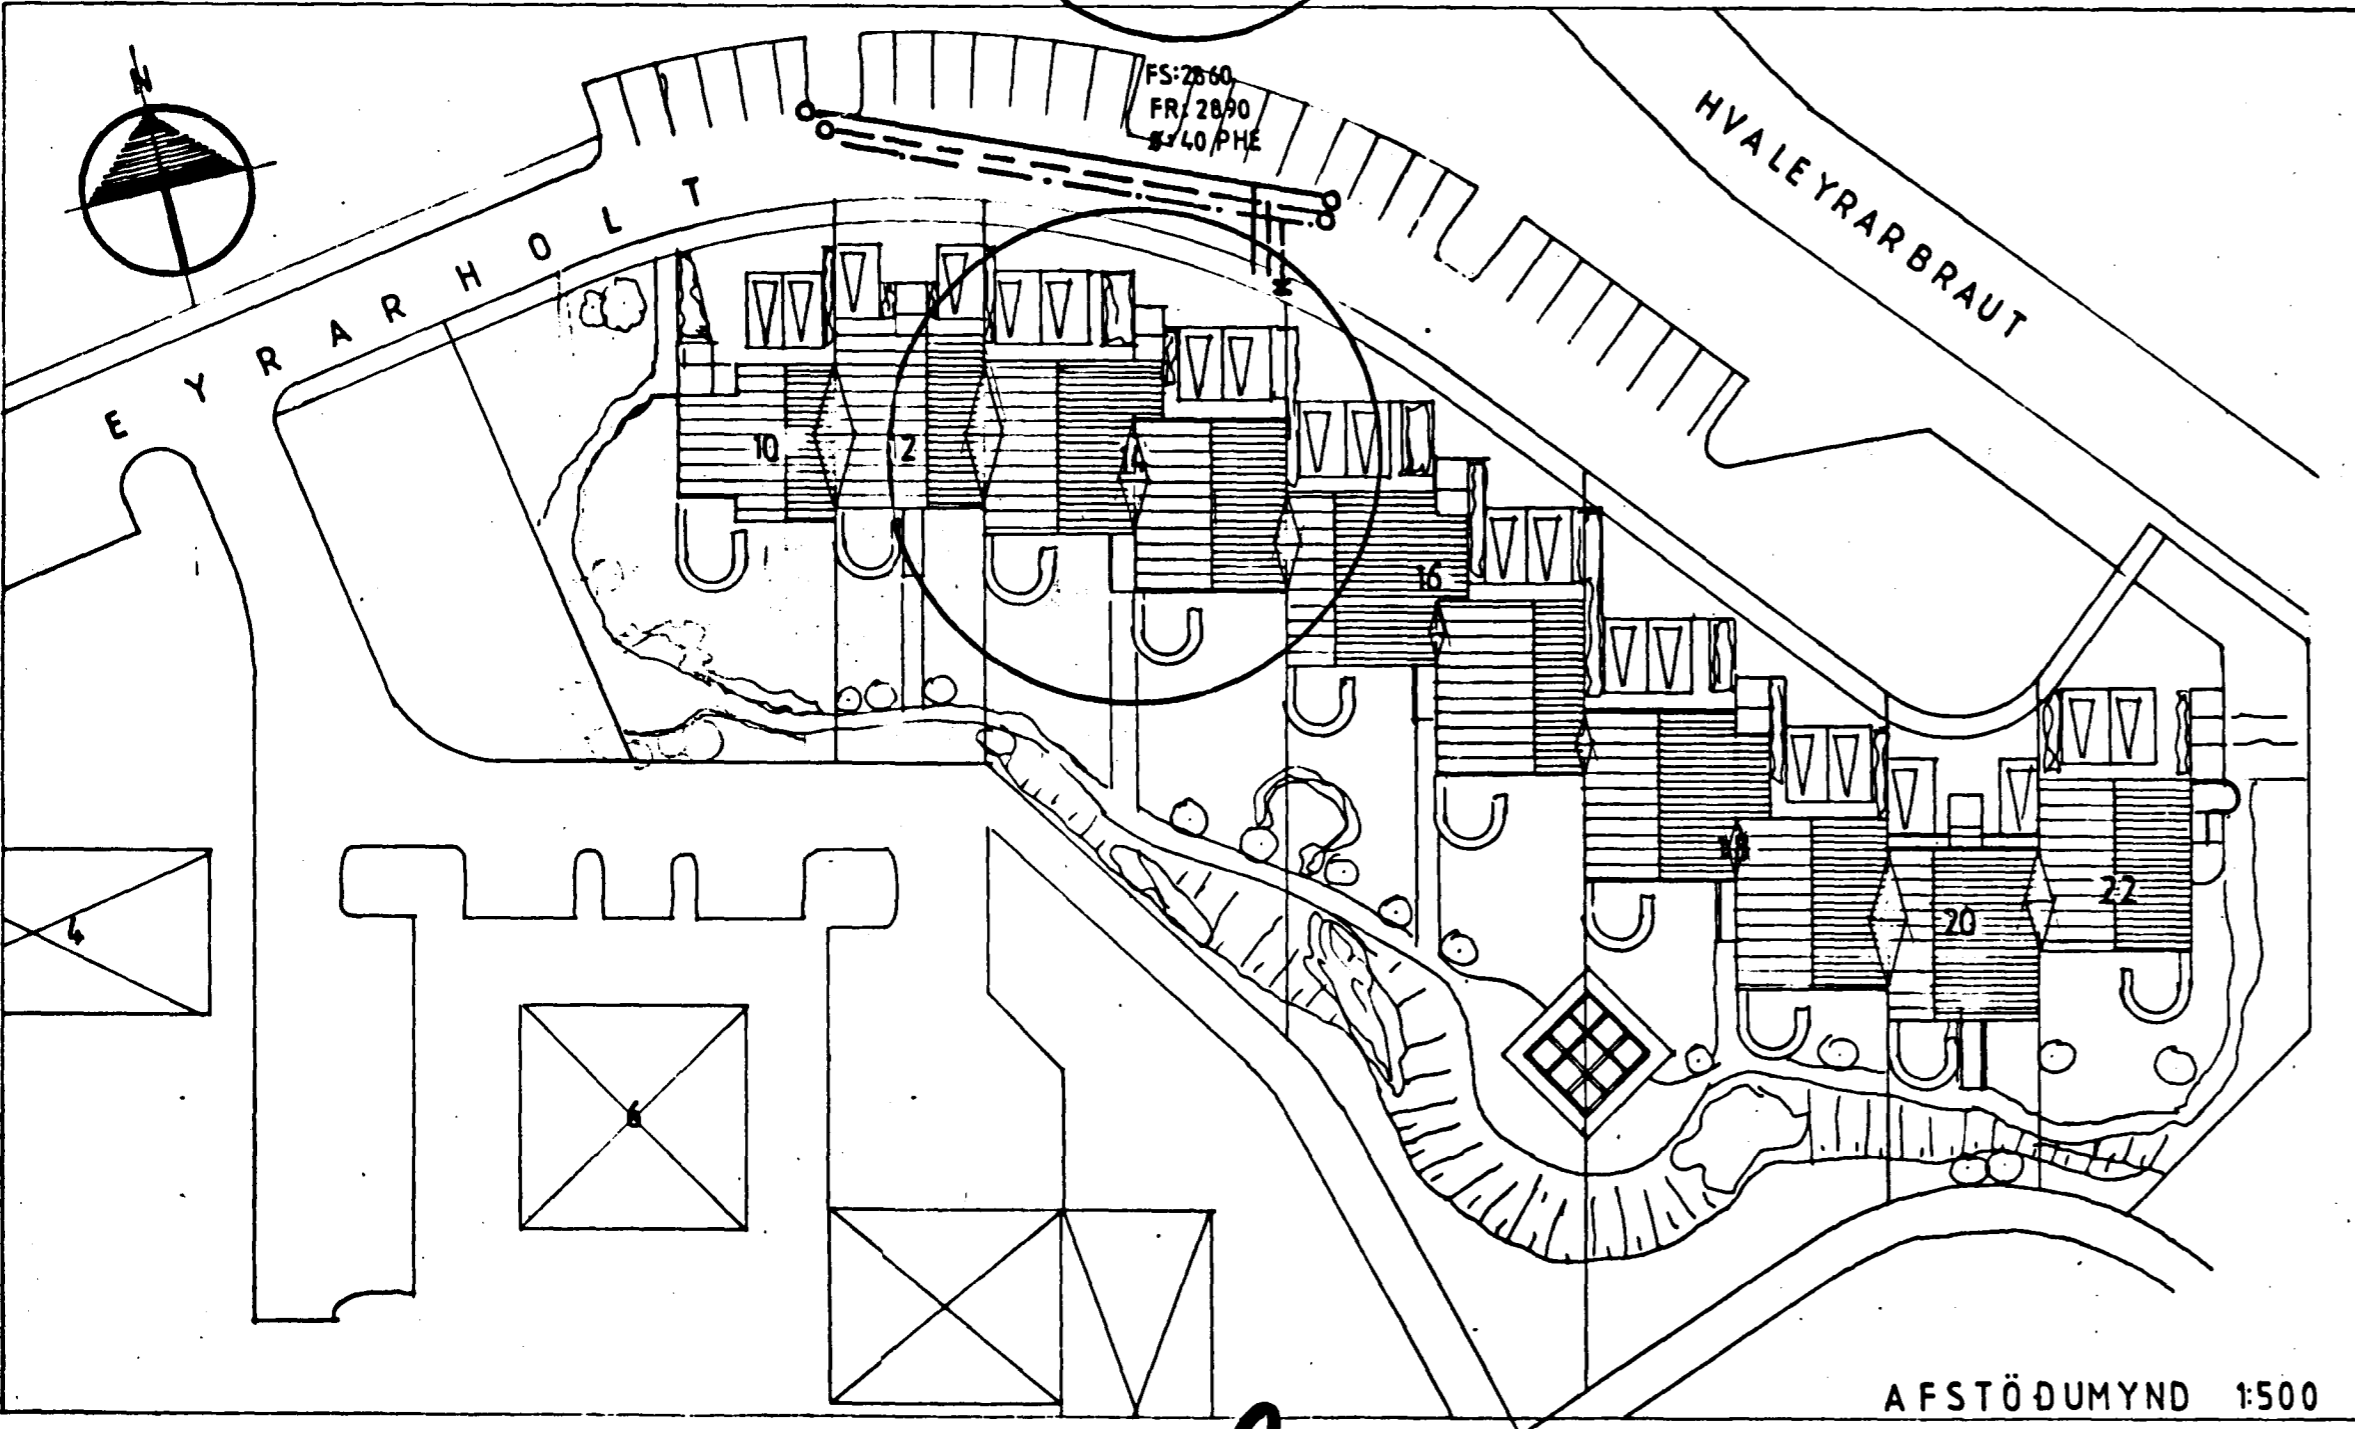

AFSTÖÐUMYND 1:500

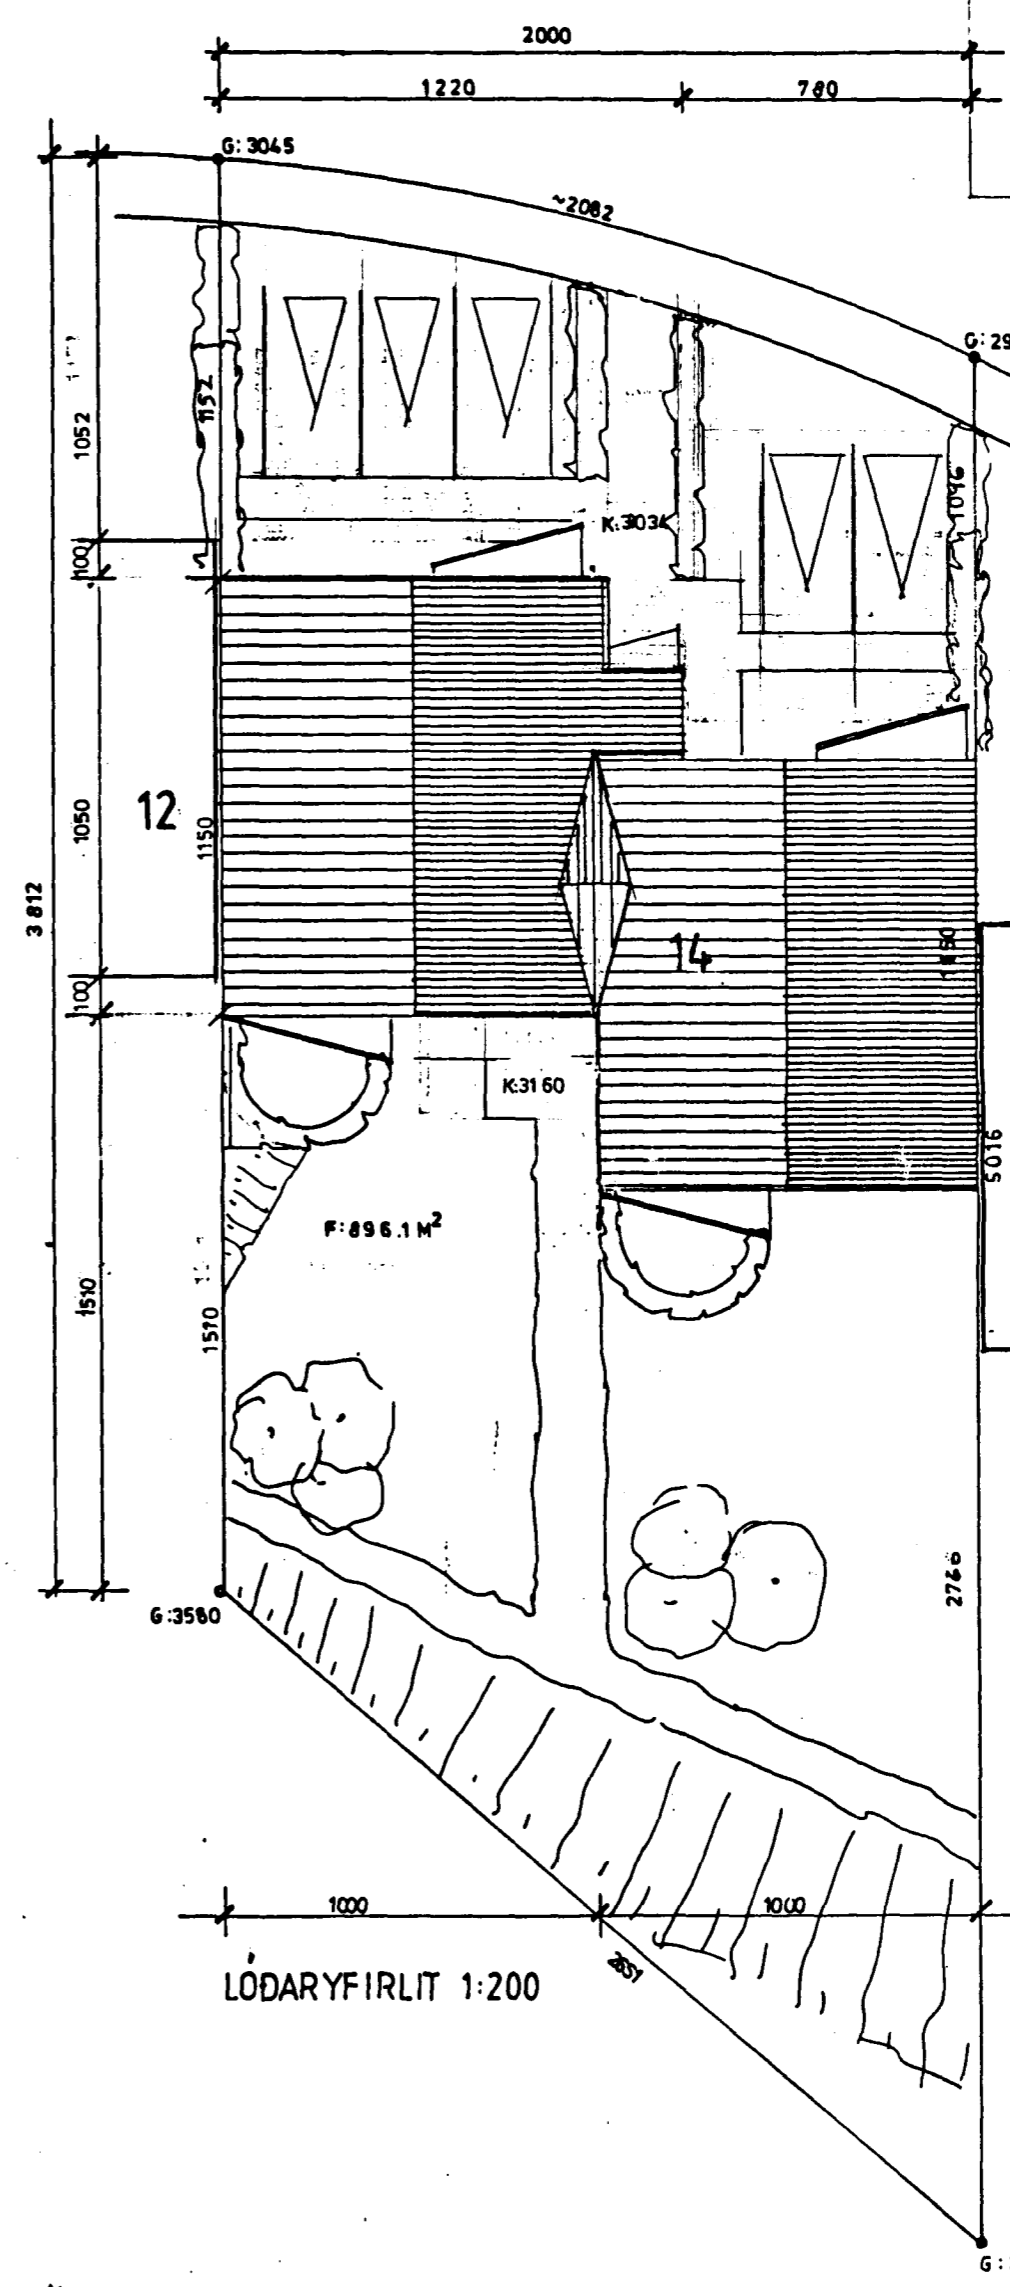

LÖDARYFIRLIT 1:200

Eyrarholt 14 0101	
íbúð	96.4 m ² 260.4 m ³
12.67%	
sameign	7.5 m ² 20.5 m ³
<hr/>	
	104.0 m ² 280.9 m ³
Eyrarholt 14 0102	
íbúð	94.9 m ² 256.1 m ³
12.46%	
sameign	7.5 m ² 20.25 m ³
<hr/>	
	102.4 m ² 276.3 m ³
Eyrarholt 14 0201	
íbúð	103.9 m ² 280.6 m ³
13.66%	
sameign	8.2 m ² 22.2 m ³
<hr/>	
	112.1 m ² 302.2 m ³
Eyrarholt 14 0202	
íbúð	107.8 m ² 295.2 m ³
14.37%	
sameign	8.7 m ² 23.5 m ³
<hr/>	
	116.6 m ² 318.7 m ³
Eyrarholt 14 0301	
hæð	103.9 m ² 280.6 m ³
ris	55.2 m ² 195.3 m ³
23.16%	
sameign	14.0 m ² 37.8 m ³
<hr/>	
	184.1 m ² 513.6 m ³
Eyrarholt 14 0302	
hæð	107.8 m ² 291.2 m ³
ris	55.2 m ² 195.2 m ³
23.67%	
sameign	14.3 m ² 38.6 m ³
<hr/>	
	188.4 m ² 525.0 m ³
<hr/>	
Samtals	807.6 m ² 2,217.3 m ³

Jakob Lindal