


Samþykkt á milli byggisráðgjafar  
 nafn: 1.7.92  
 BYGGISRÁÐGJAFAR  
 123456789  
*[Signature]*

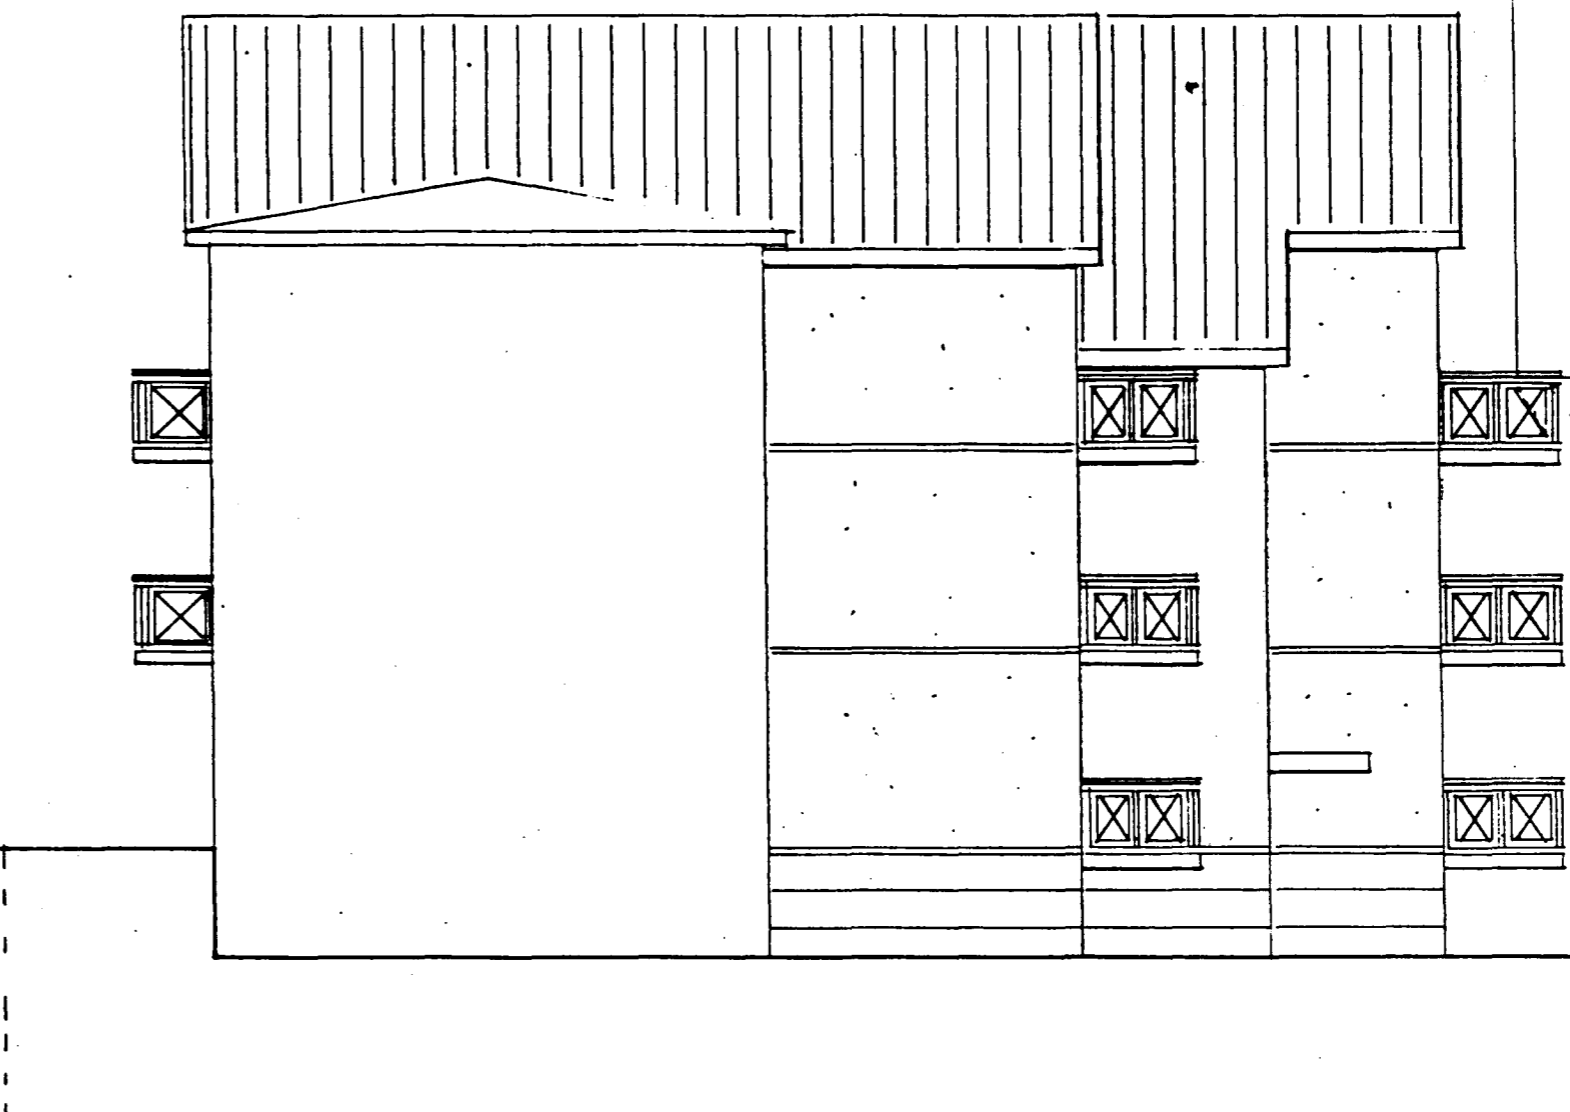

NORÐURHLIÐ 1:100




AUSTURHLIÐ 1:100

Úr Gildi



SUÐURHLIÐ 1:100

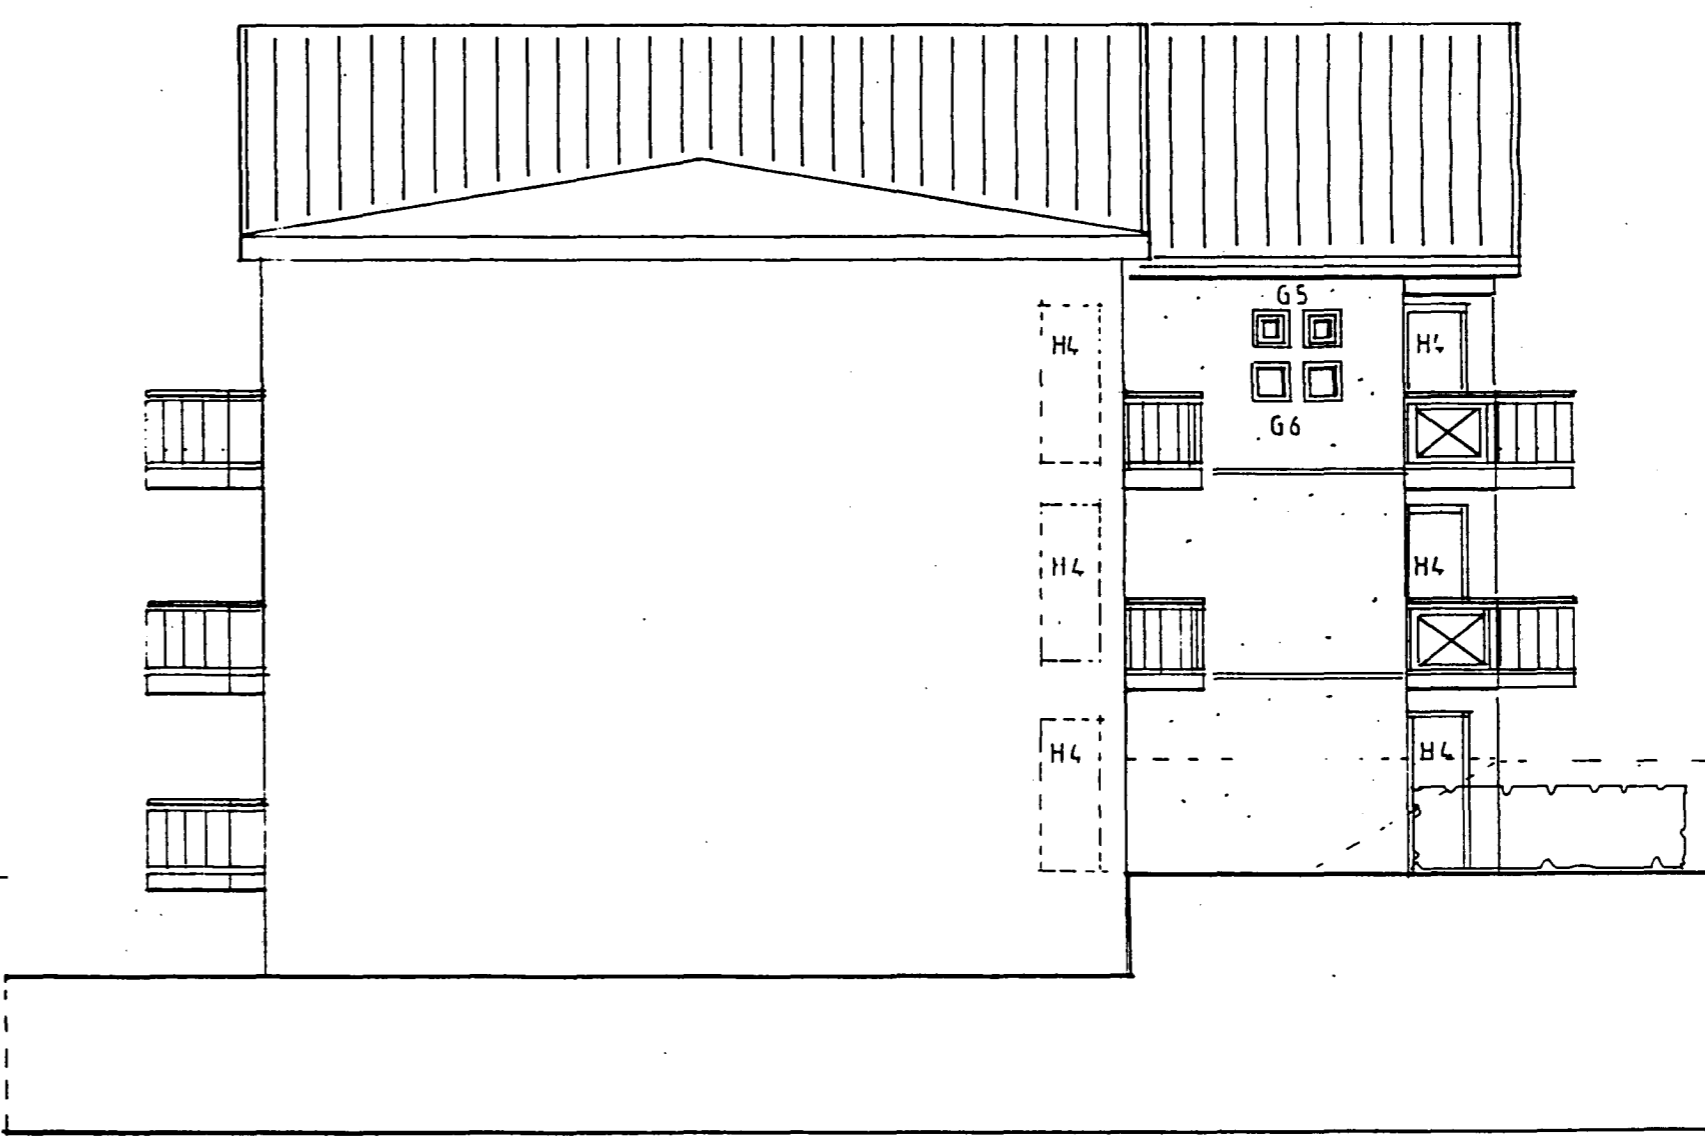

VESTURHLIÐ 1:100

*Jakob Lindal*