


Samþykkt á fundi byggingar-
 nefnisráðs 5 / 2 / 92
 BYGGINGARNEFNI
 ÍR

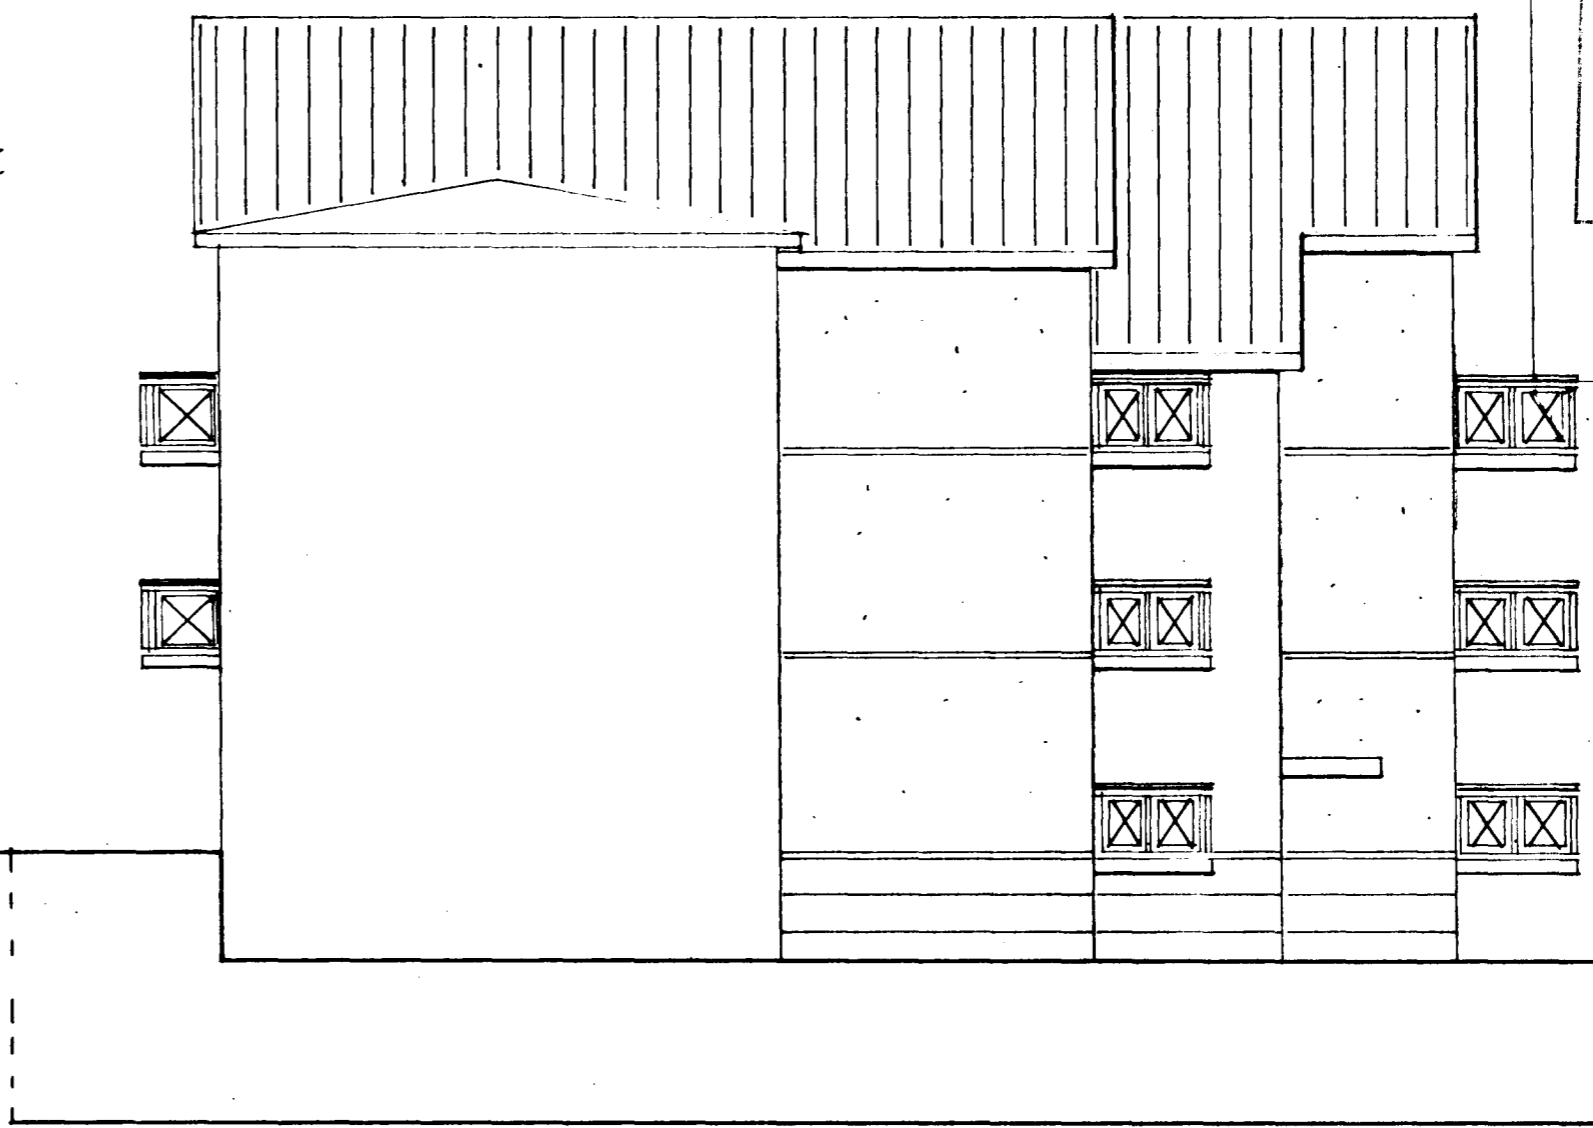

NORÐURHLIÐ 1:100




AUSTURHLIÐ 1:100

Úr Gildi



SUÐURHLIÐ 1:100

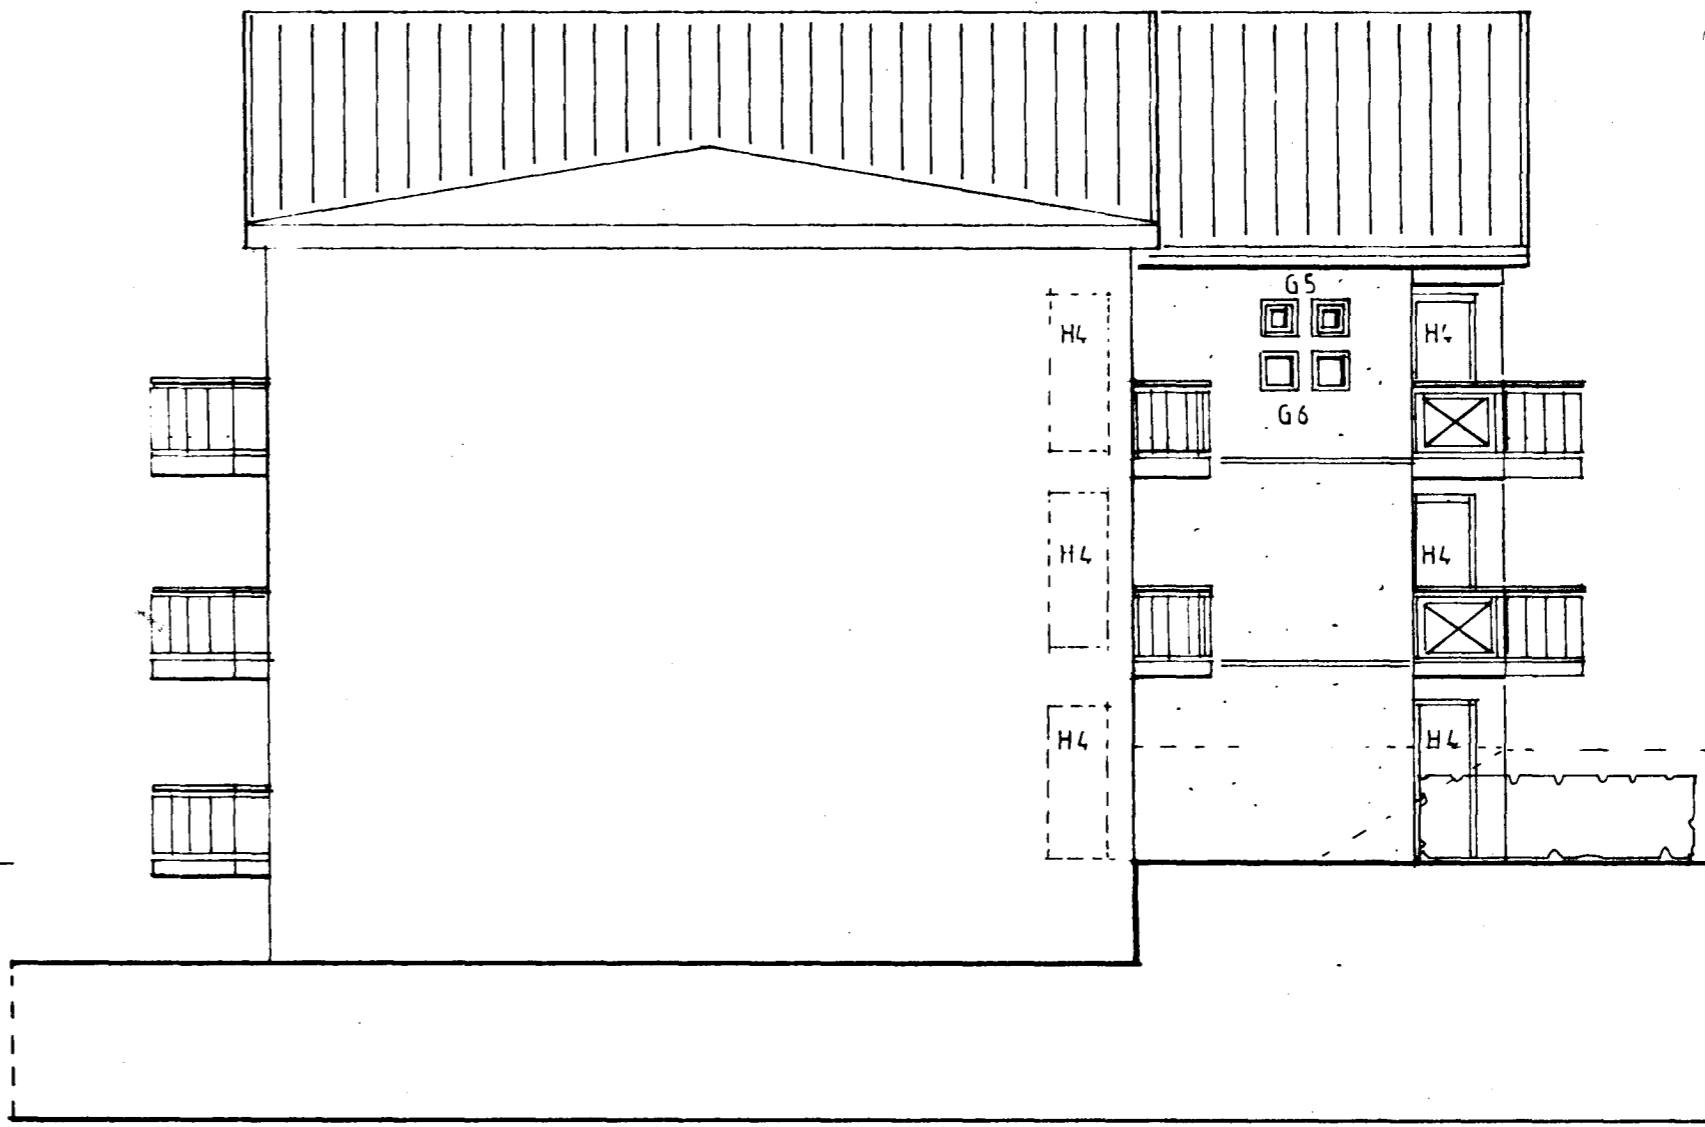

VESTURHLIÐ 1:100

Jakob Lindal