



Skjal 100 á fundi byggingar-
nefndar þ. 214 1992
BYGGINGAUMMÆTTING
I HAFNARFIRÐI

Úr Gildi

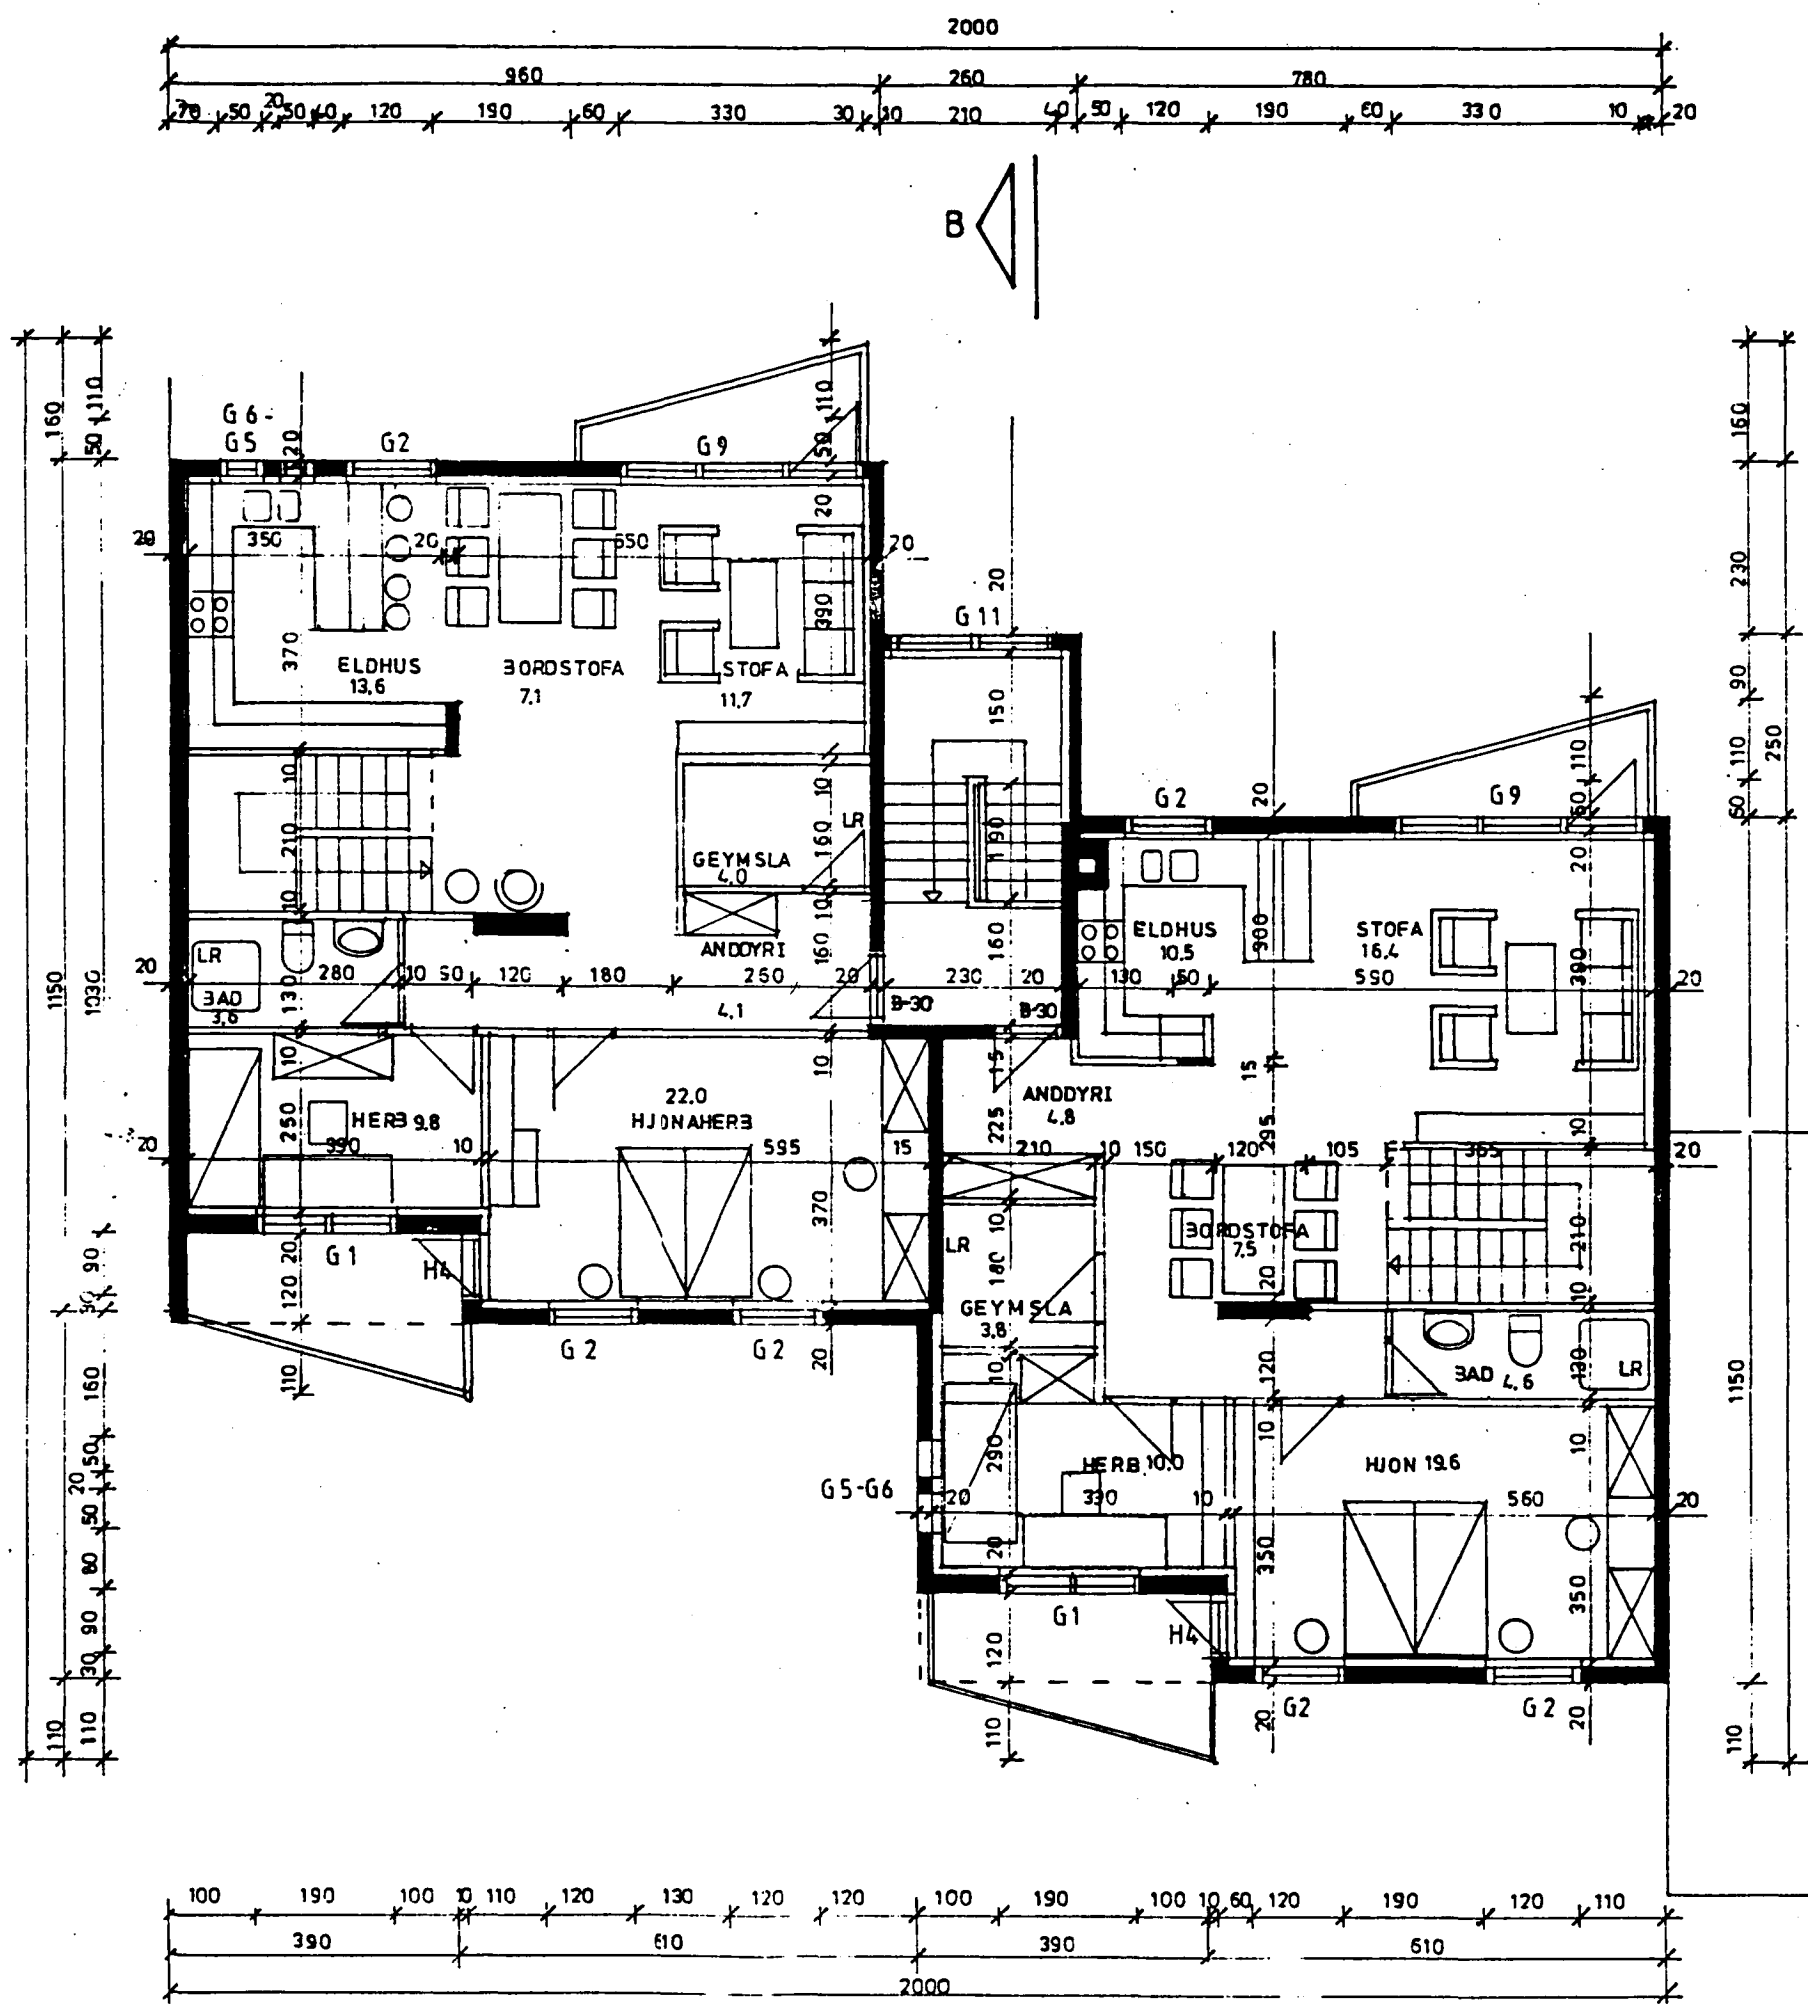

GRUNNMYND 3 HÆÐAR, 1:100

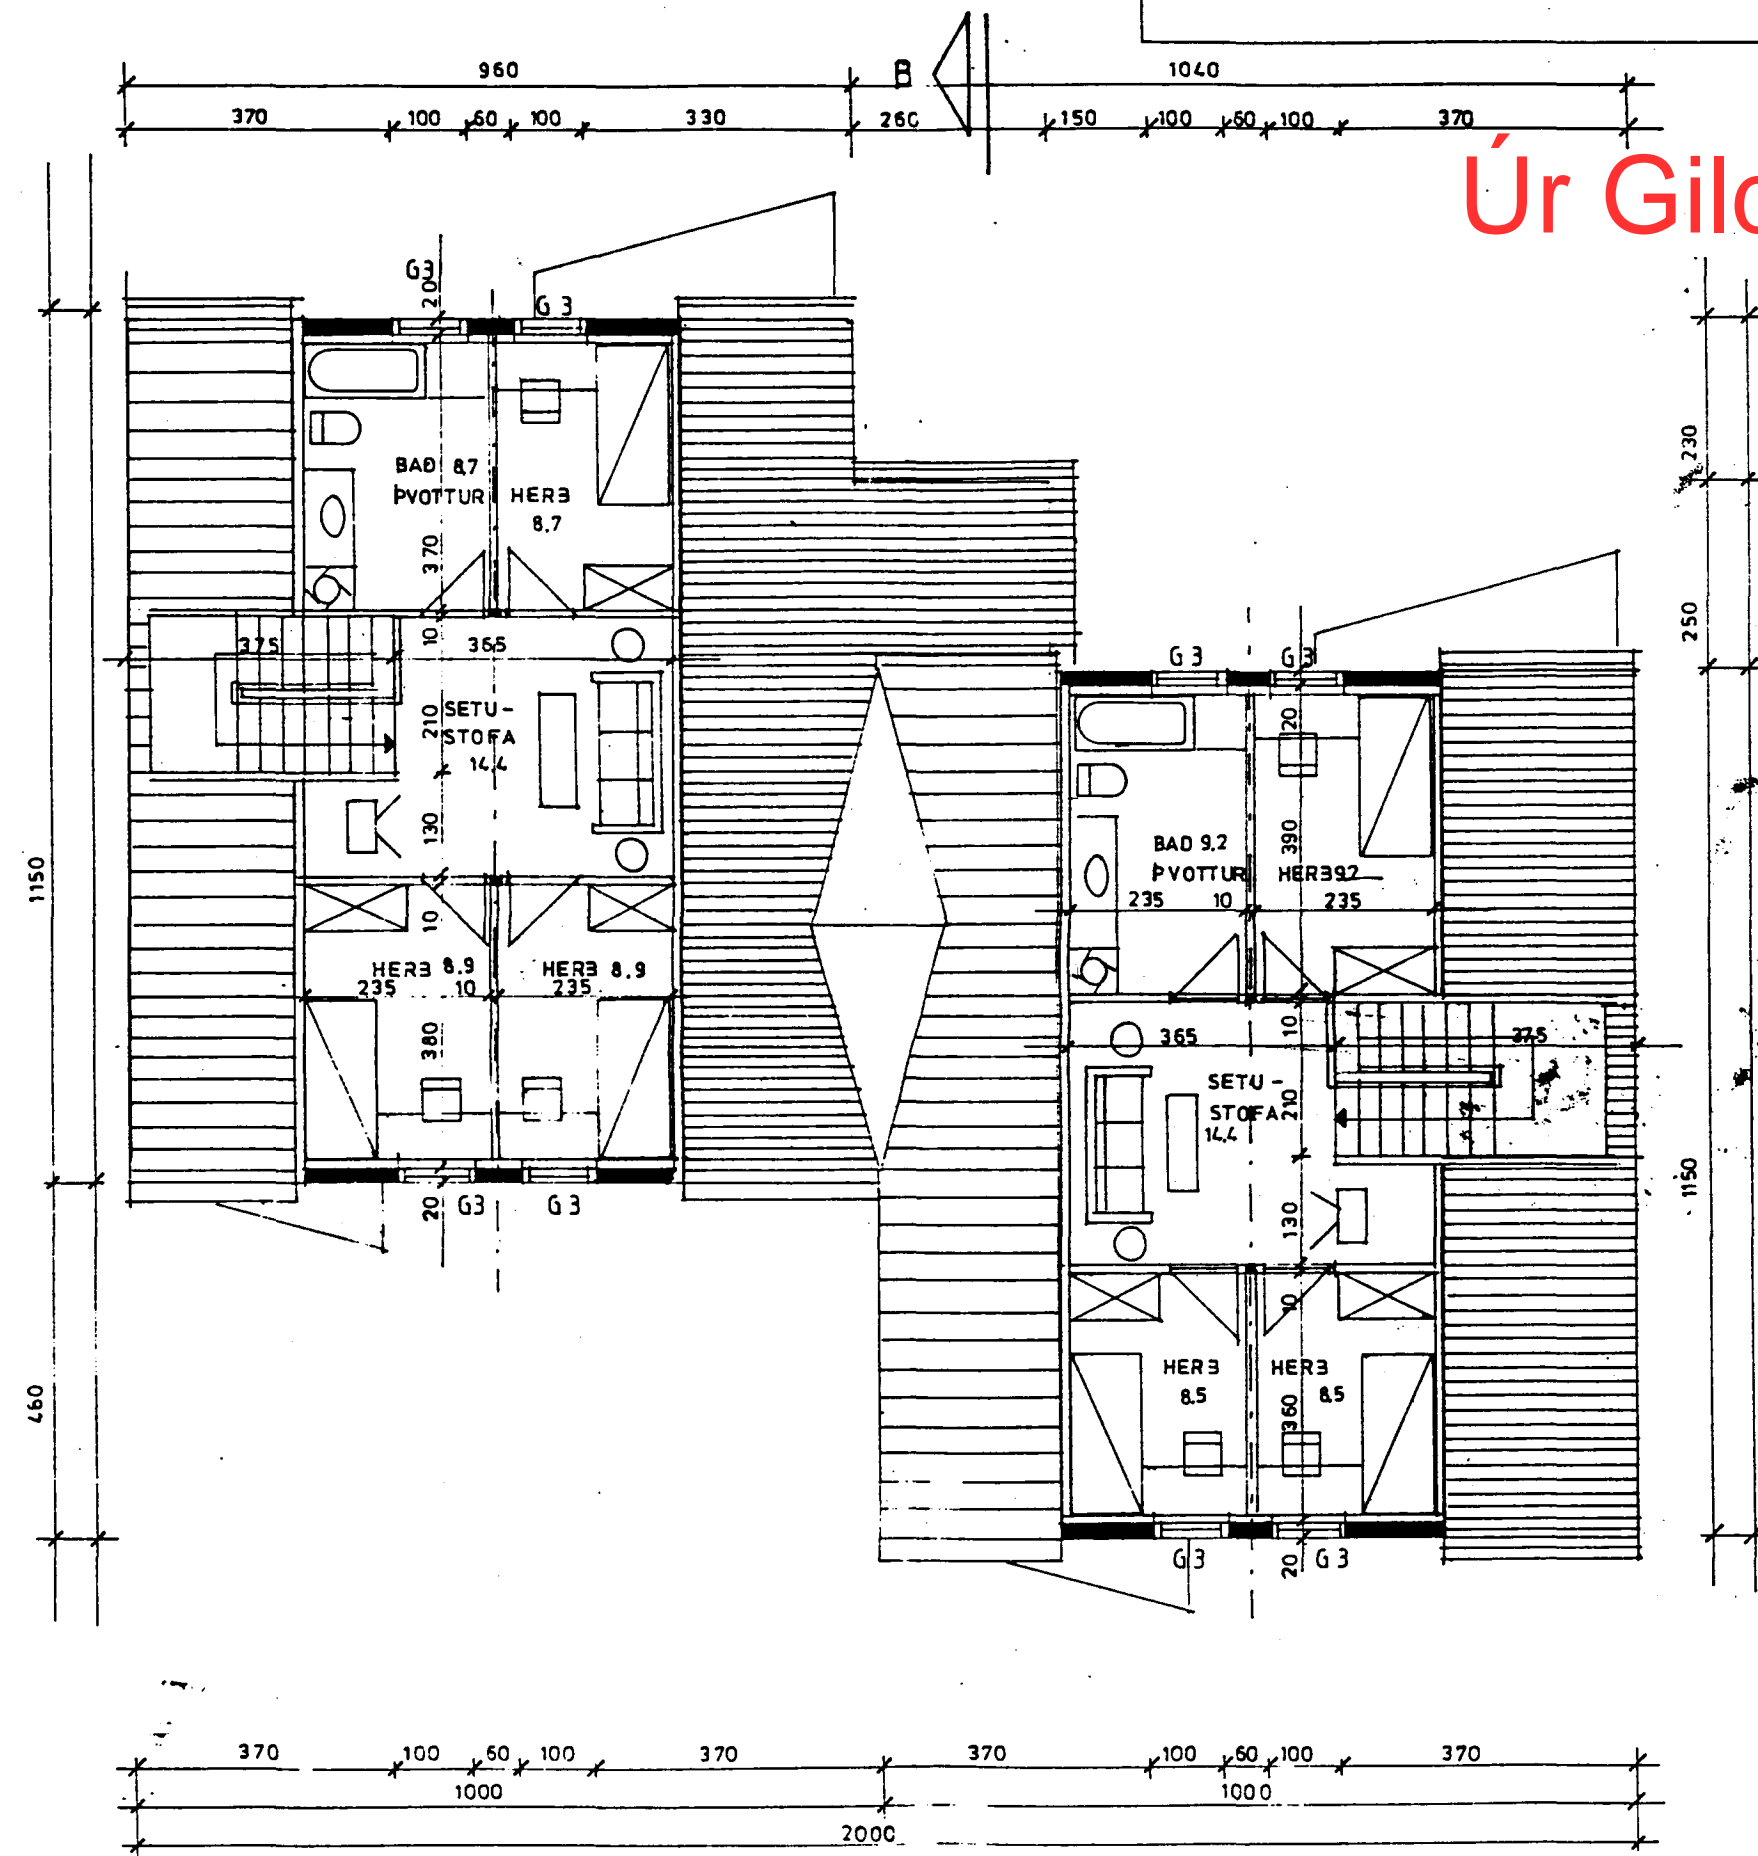

GRUNNMYND RISHÆÐAR, 1:100

Jakob E. Lindal