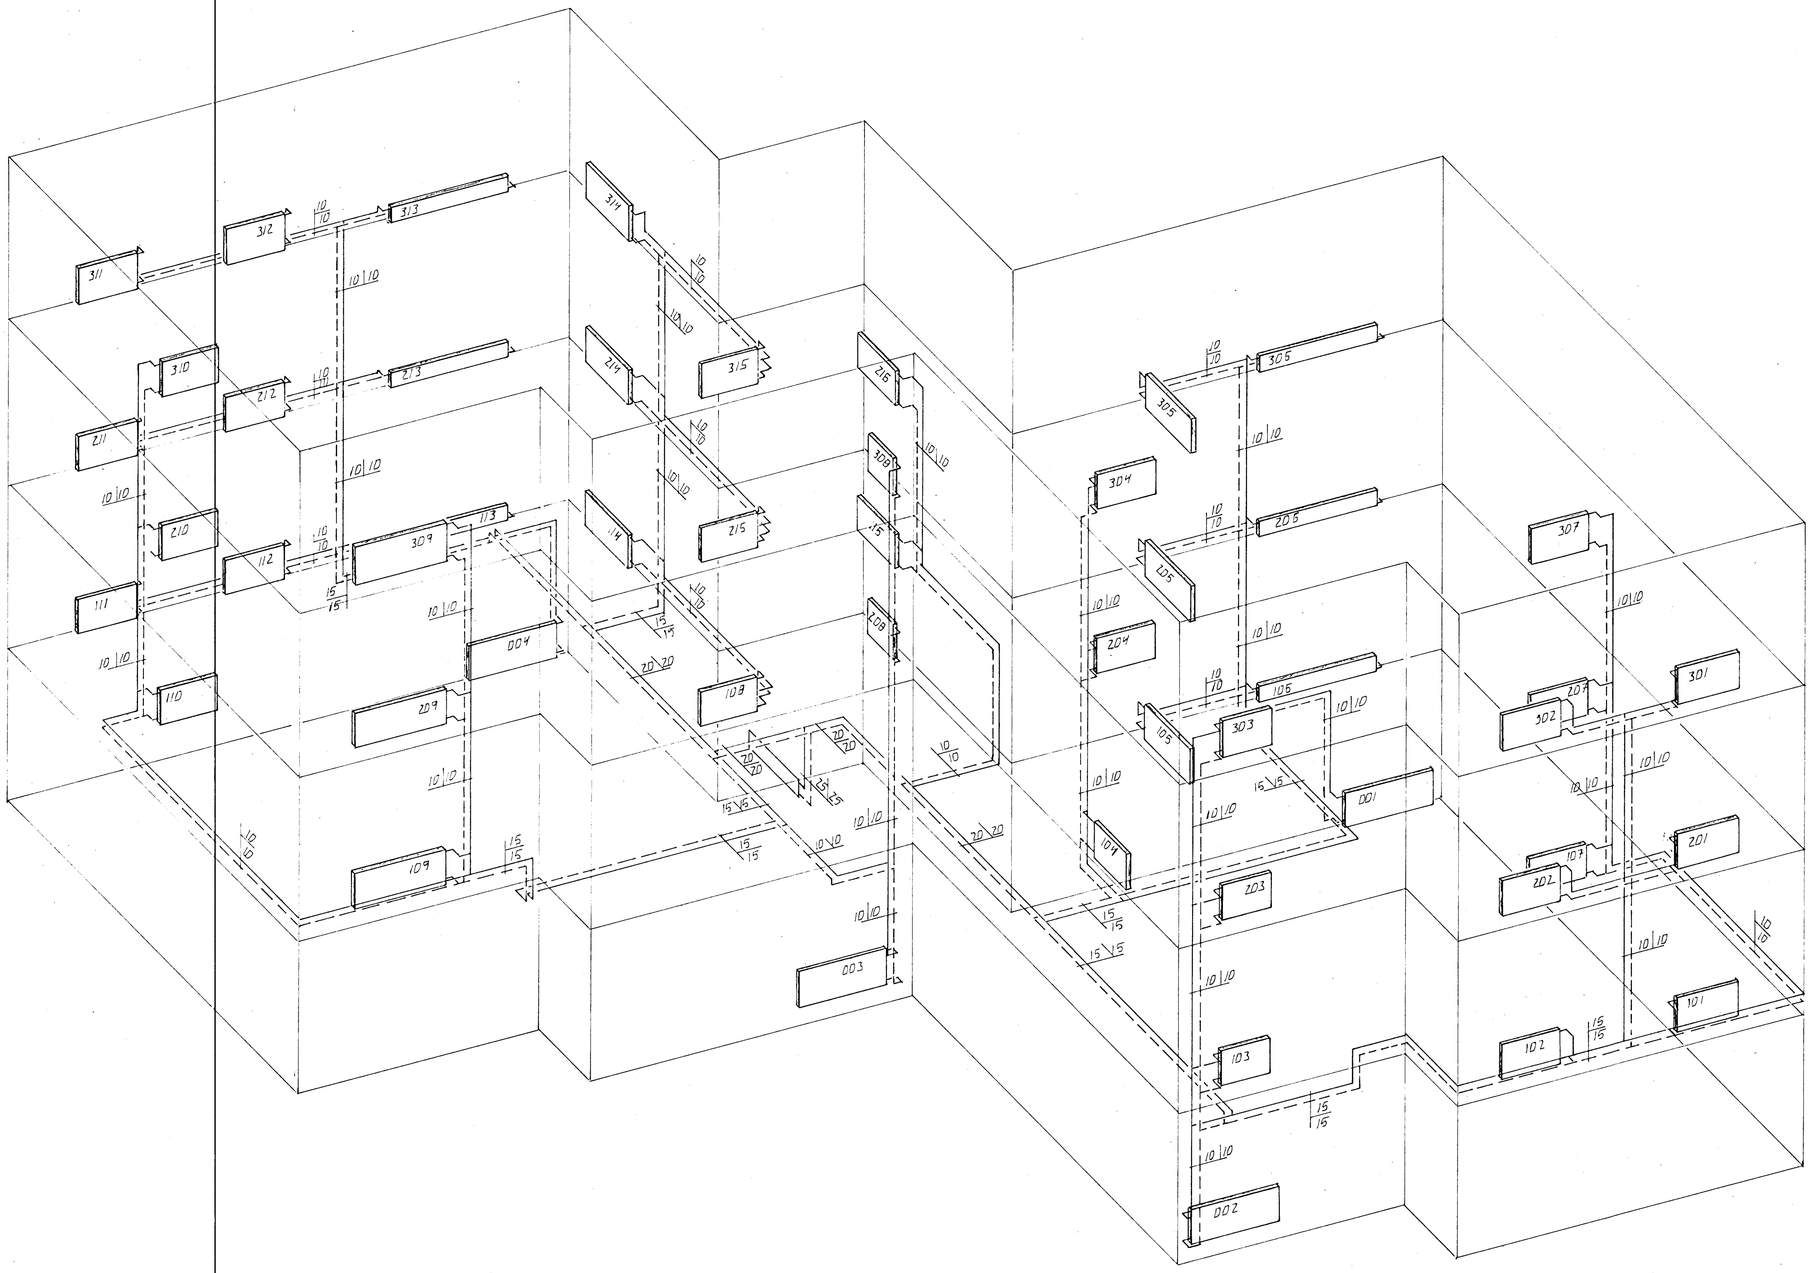

HITALAGNIR, RÚMMYND. 1:50

23 MARS 1994 HAFNARFJARÐARBÆR BYGGINGARFULLTRÚINN KÞ

BR NR	DAGS	EÐLI BREYTINGAR	SIGN

EYRARHOLT 16 HAFNARFIRÐI

HITALAGNIR. RÚMMYND

MÆLIKV. 1:50

DAGS	MARS. 94
HANNAÐ	G.H.
TEIKNAÐ	G.H.
VERK NR.	9218
BLAÐ NR	2-07

SIGURÐUR ÞORLEIFSSON TÆKNIFRÆÐINGUR F.T.F.I.
STRANDGÖTU 11 HAFNARFIRÐI SÍMI 54151/54255