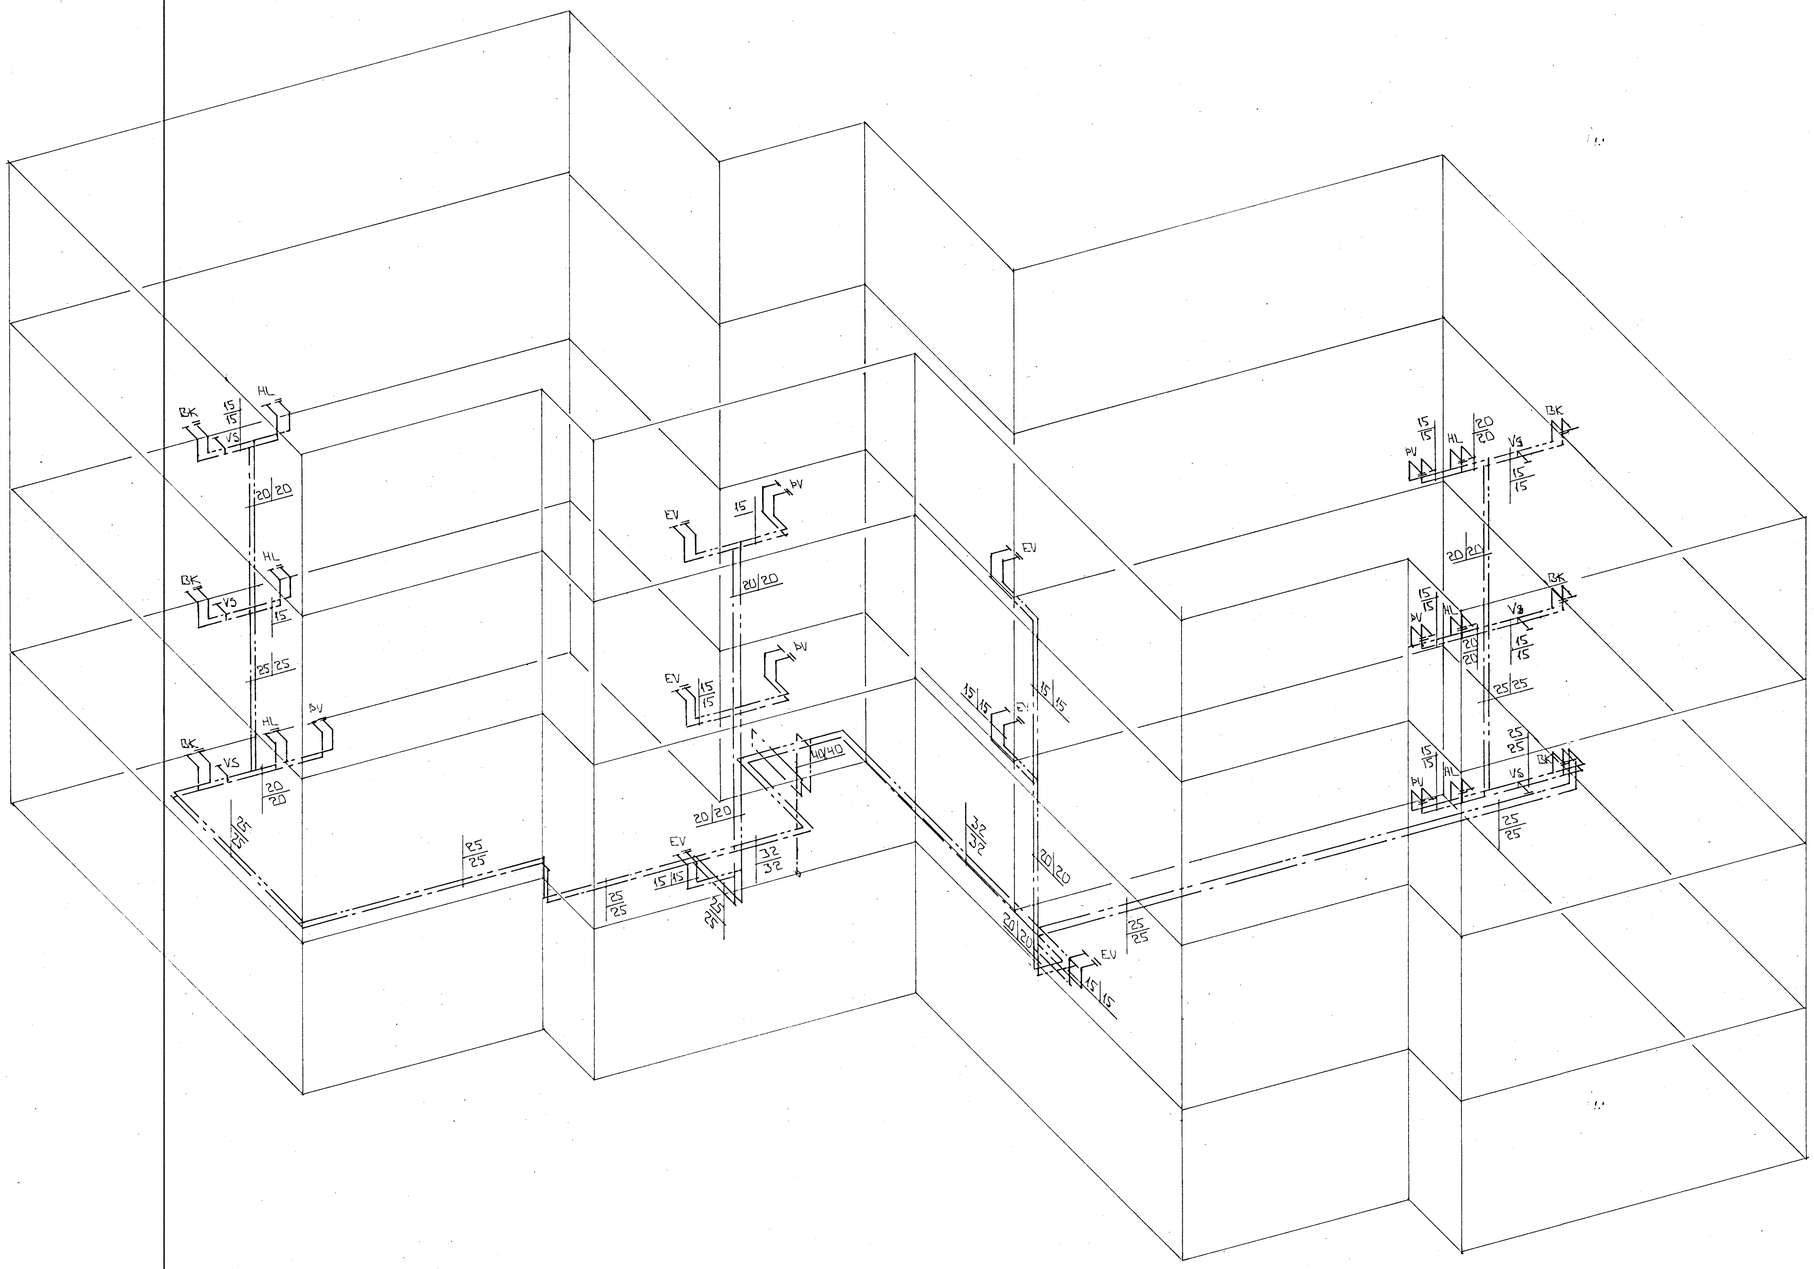

RÚMMYND - VATNSLAGNA 1:50

23 MARS 1994
HAFNARFJARÐARBÆR
BYGGINGAFULLTRÚINN

BR.NR.	DAGS	EÐLI BREYTINGAR	SIGN.

EYRARHOLT 16 HAFNARFIRÐI

RÚMMYND - VATNSLAGNA

MÆLIKV. 1:50

DAGS MARS '94
HANNAÐ
TEIKNAÐ GK
VERK NR. 9218

SIGURÐUR ÞORLEIFSSON TEKNIFRÆÐINGUR FÍTEI.
STRANDGÖTU 11 HAFNARFIRÐI SÍMI 54751/54255

BLAÐ NR. 2-08