
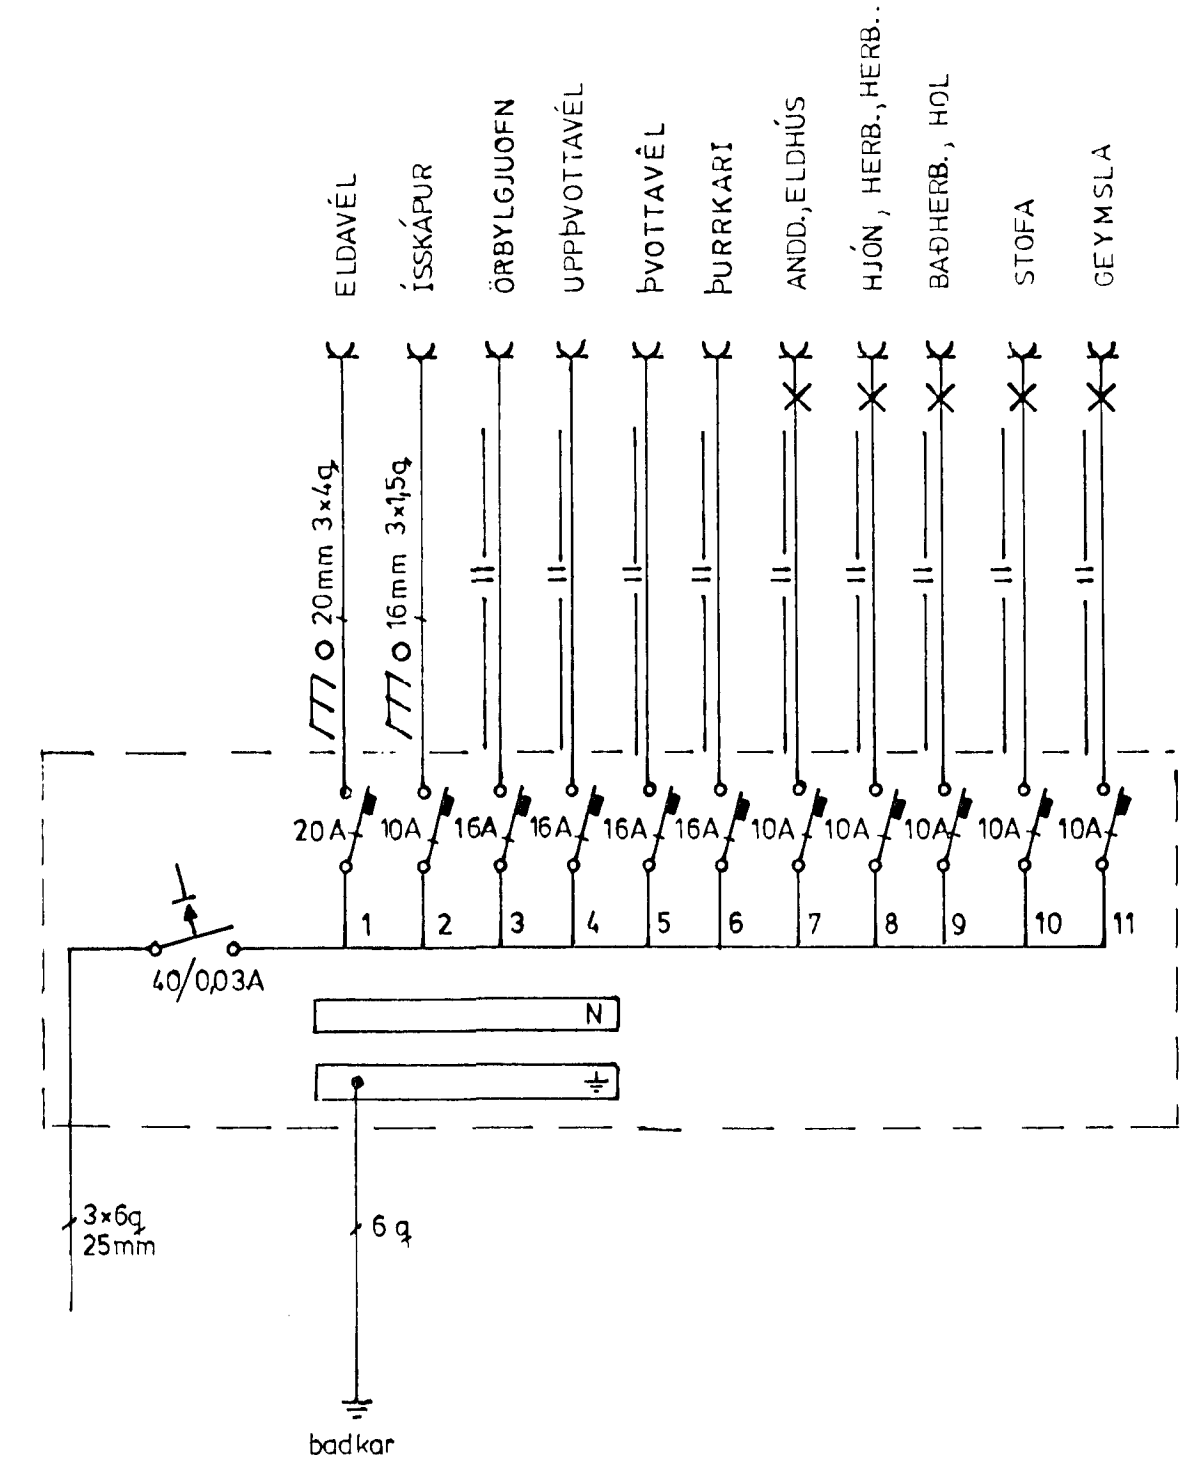


SKÝRINGAR

1. Hæð rofa er 105 cm.
2. Hæð tengla er 20 cm.
3. Hæð tengla við rofa er 105 cm.
4. Hæð tengla og rofa í eldhúsi, baði, stíga gangi og geymslum er 110 cm.
5. Pípur eru 16mm og vír 3 x 1.5g.
6. Málstraumur búnaðar er 10 Amper.
7. Öll mál eru í sentimetrum (cm.) frá fullfrágengnu gólfi í miðja dós.
8. Staðsetningar milliveggja þarf að mæla samkvæmt smíðateikningu.
9. F er sími.
D er dyrasími.
L er loftnet.
10. Nema annars sé getið.

AÐALTAFLA

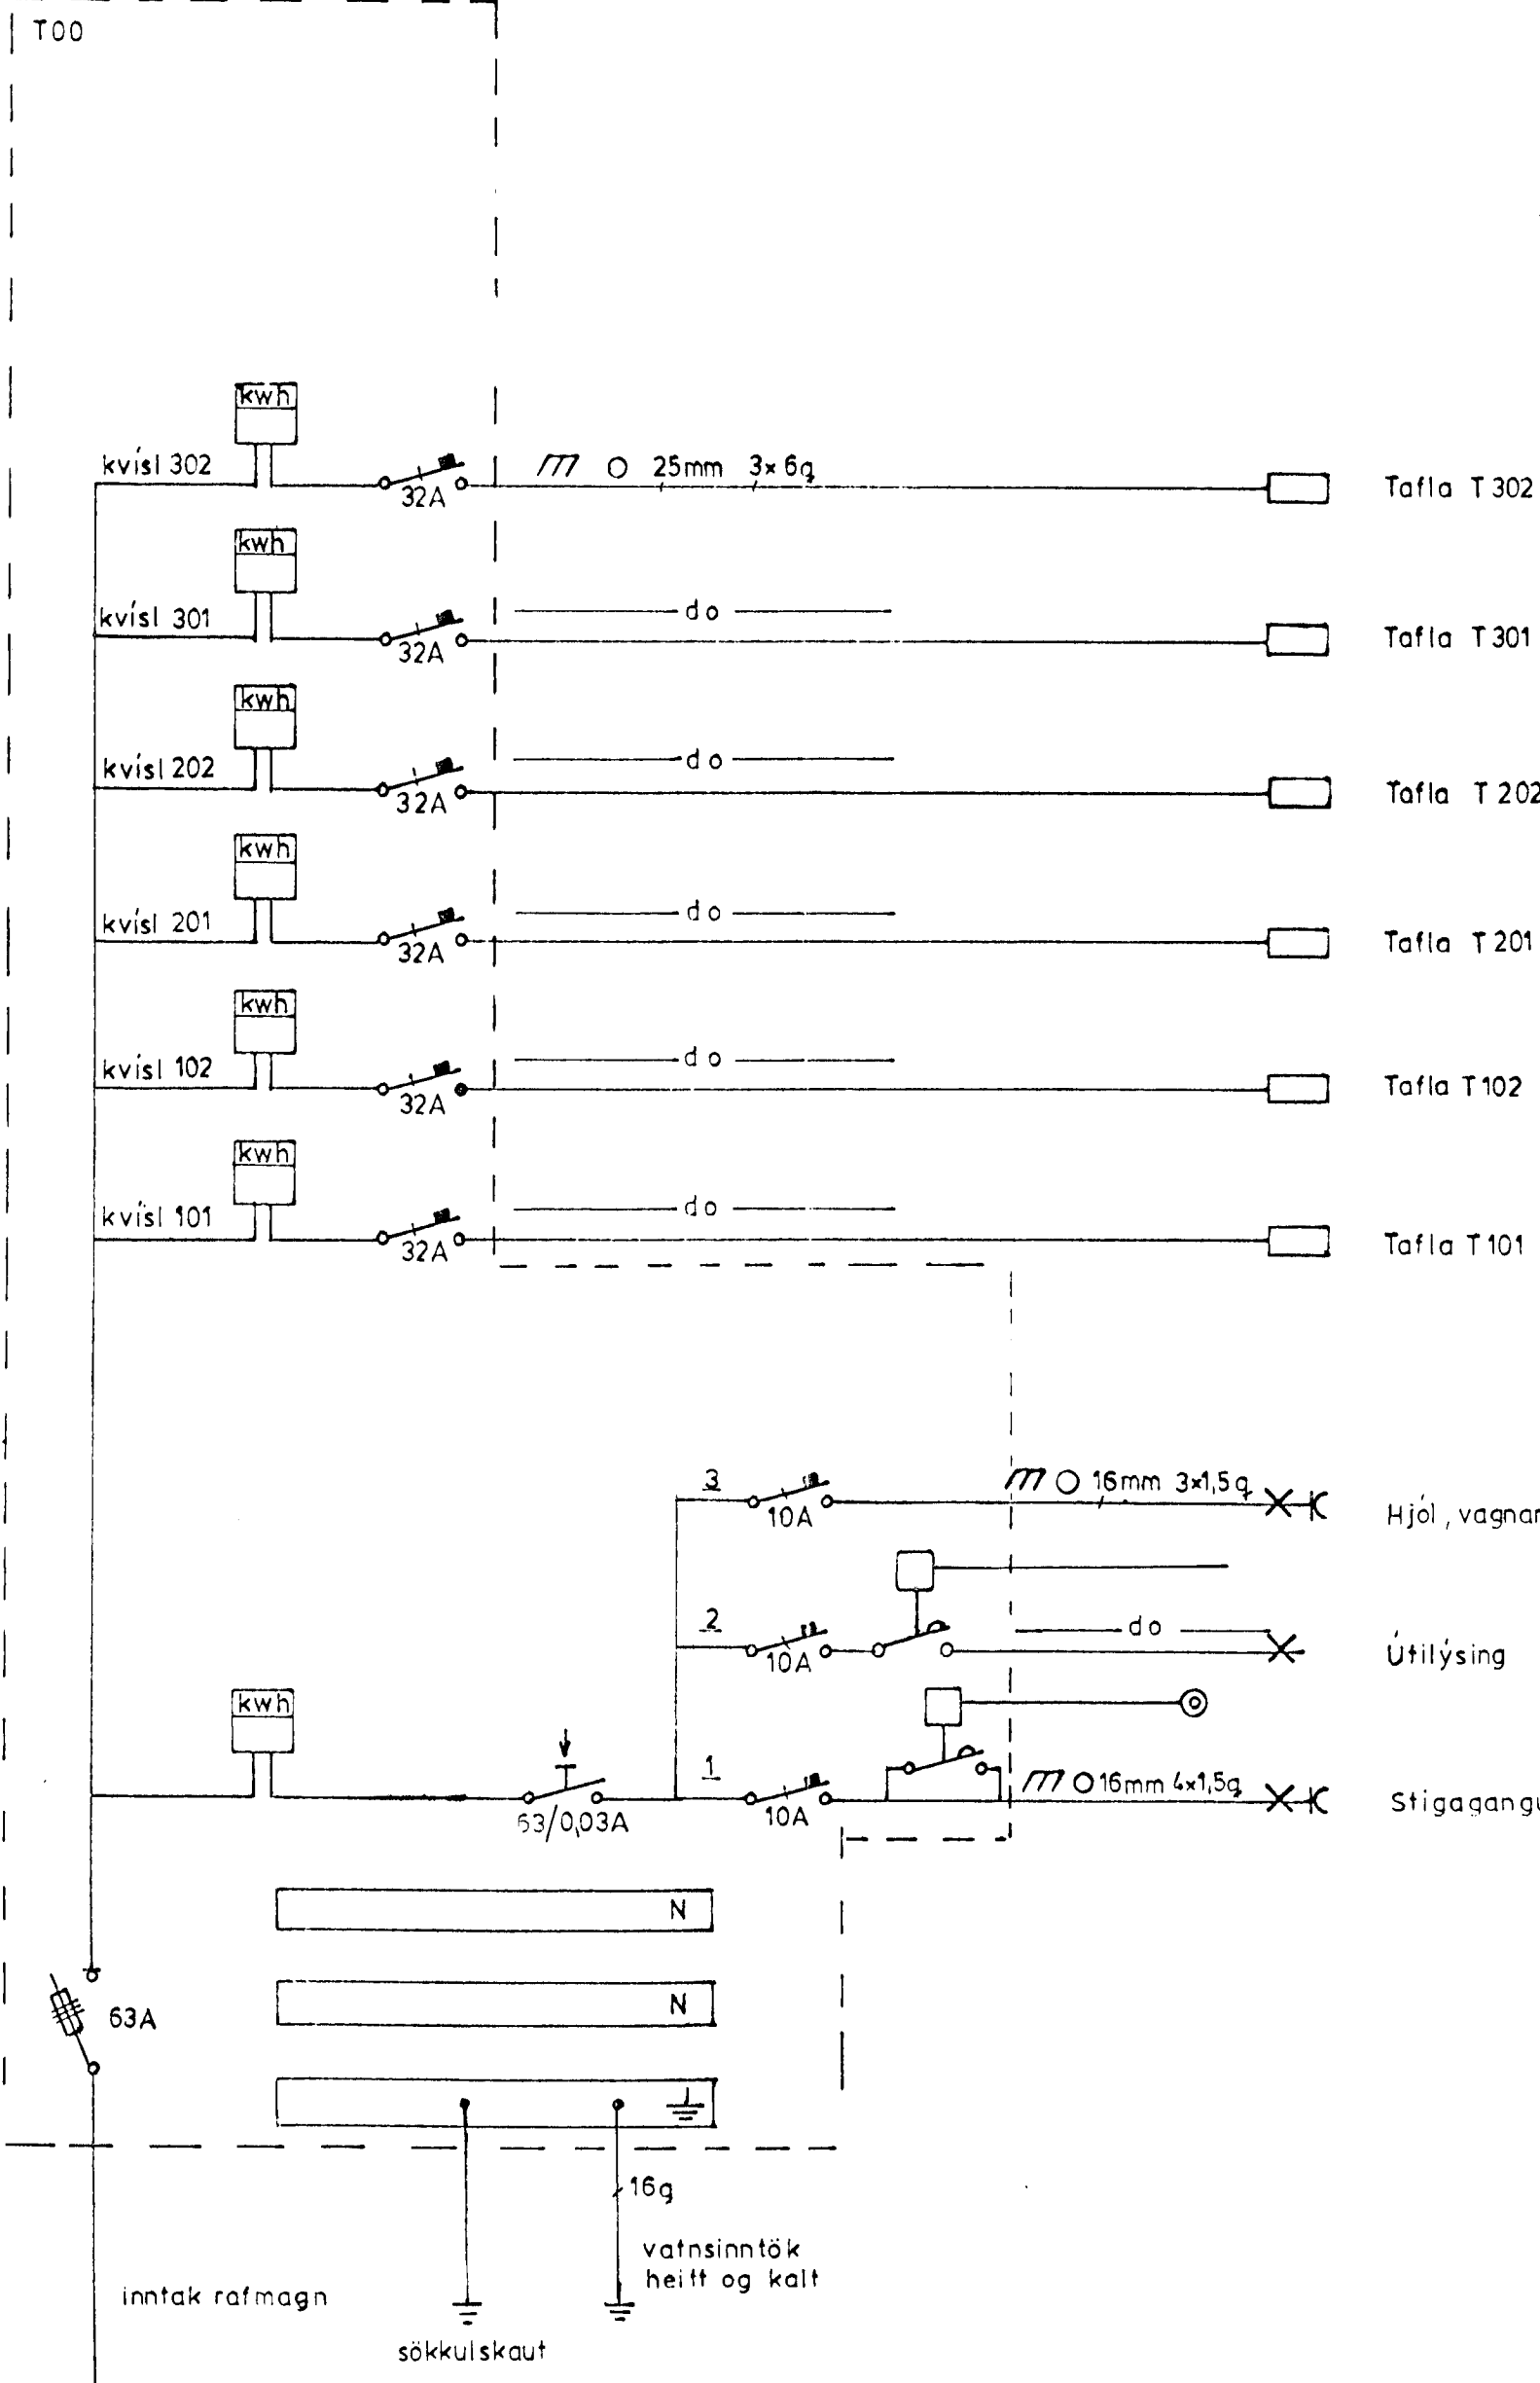

JOHANNES SKARPHÉDINSSON

EYRARHOLT 16.
TÖFLUR og
SKÝRINGAR

Jóhannes Skarphédinsson

H:JS	T:JS	Y:JS
M		
Teikn nr 94001	bl 10 af 10	
Dags	JAN '94	