



DEILI 1:20

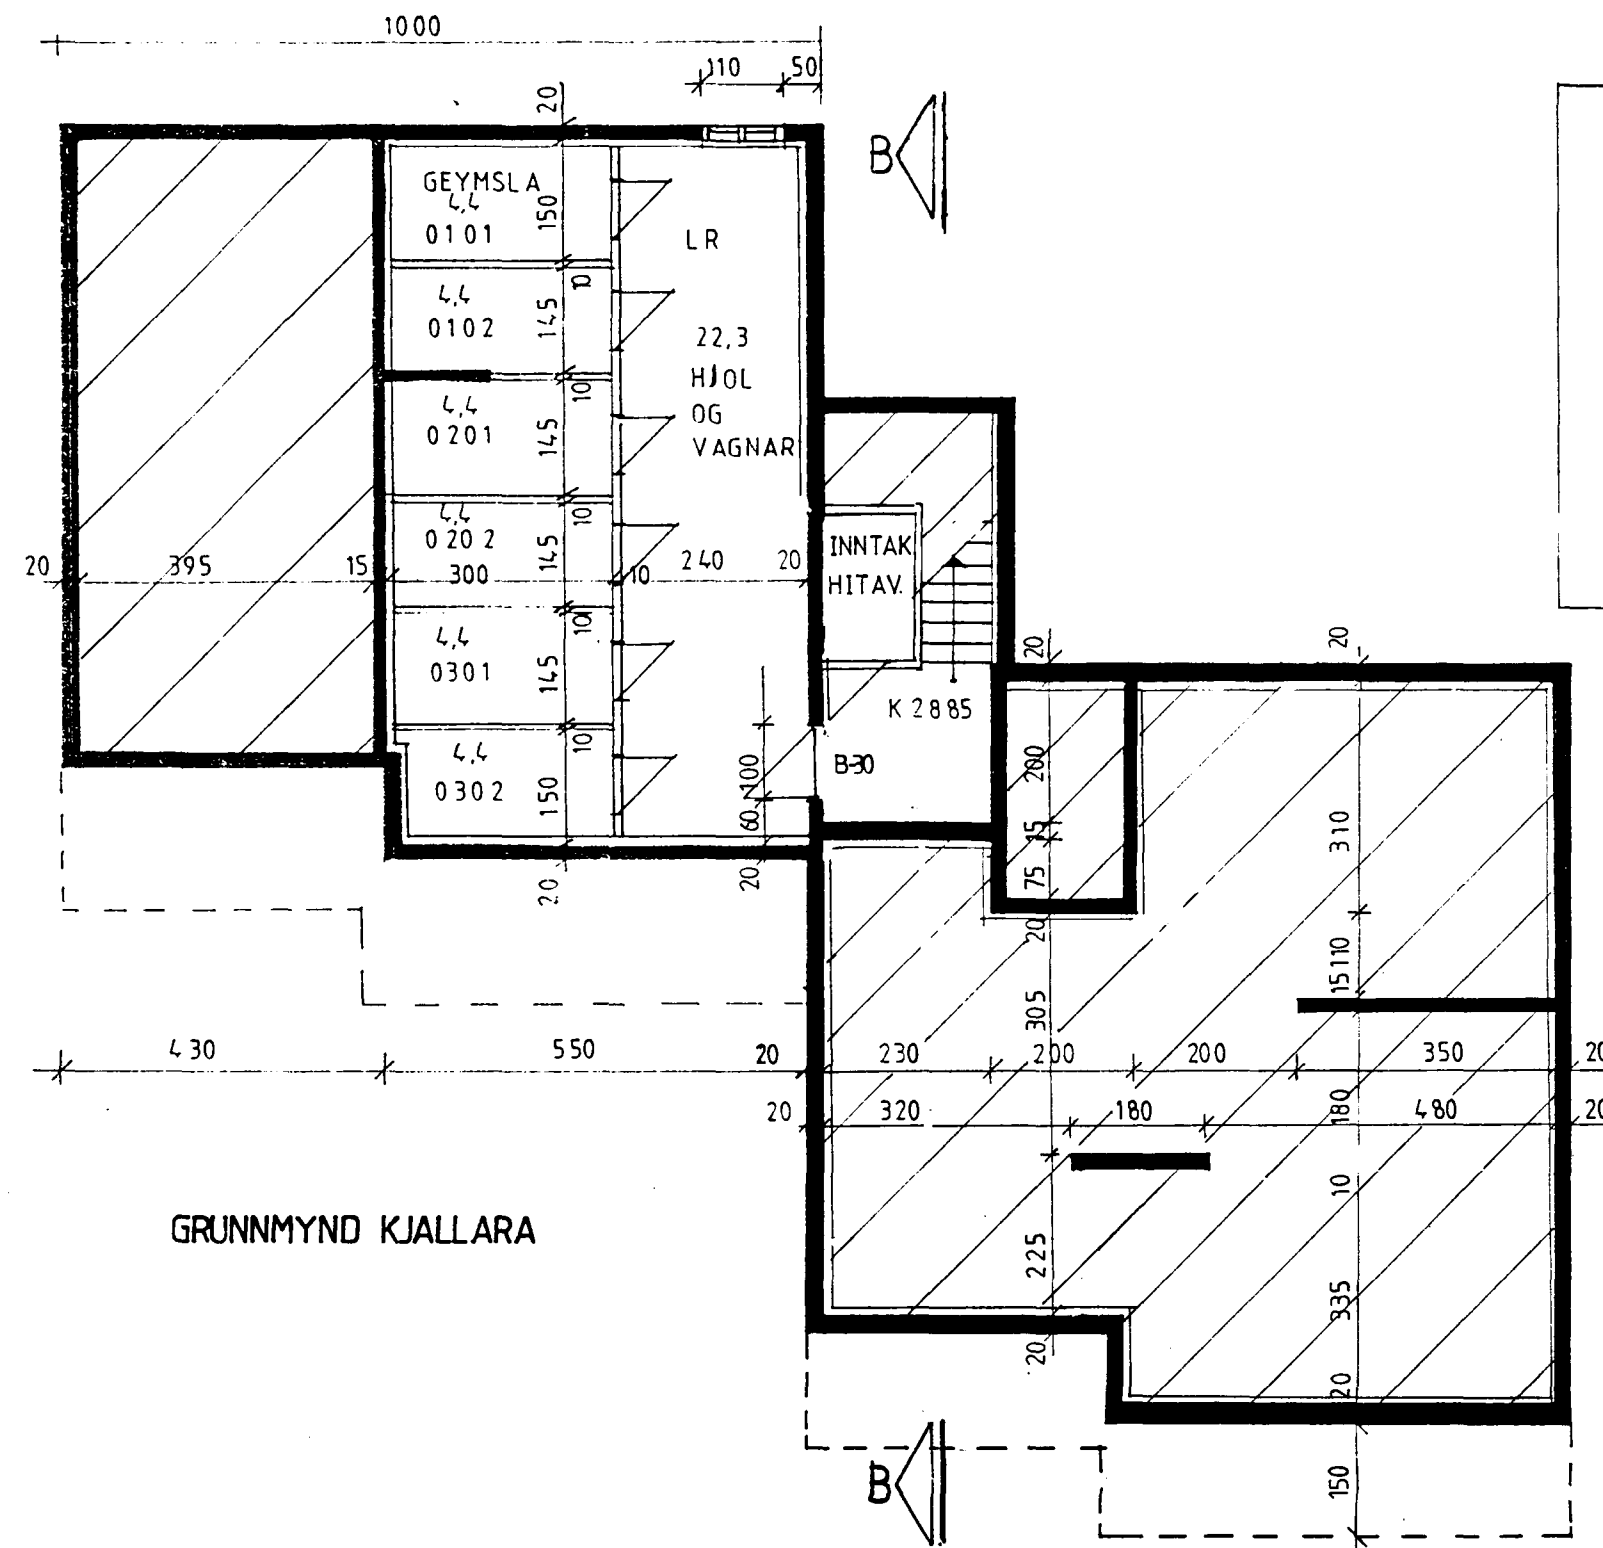


GRUNNMYND KJALLARA

Gambykkt á fundi bygginga-  
nefndar þ. 2/11/94  
BYGGINGAFULLTRÚINN  
Í HAFNARFIRÐI

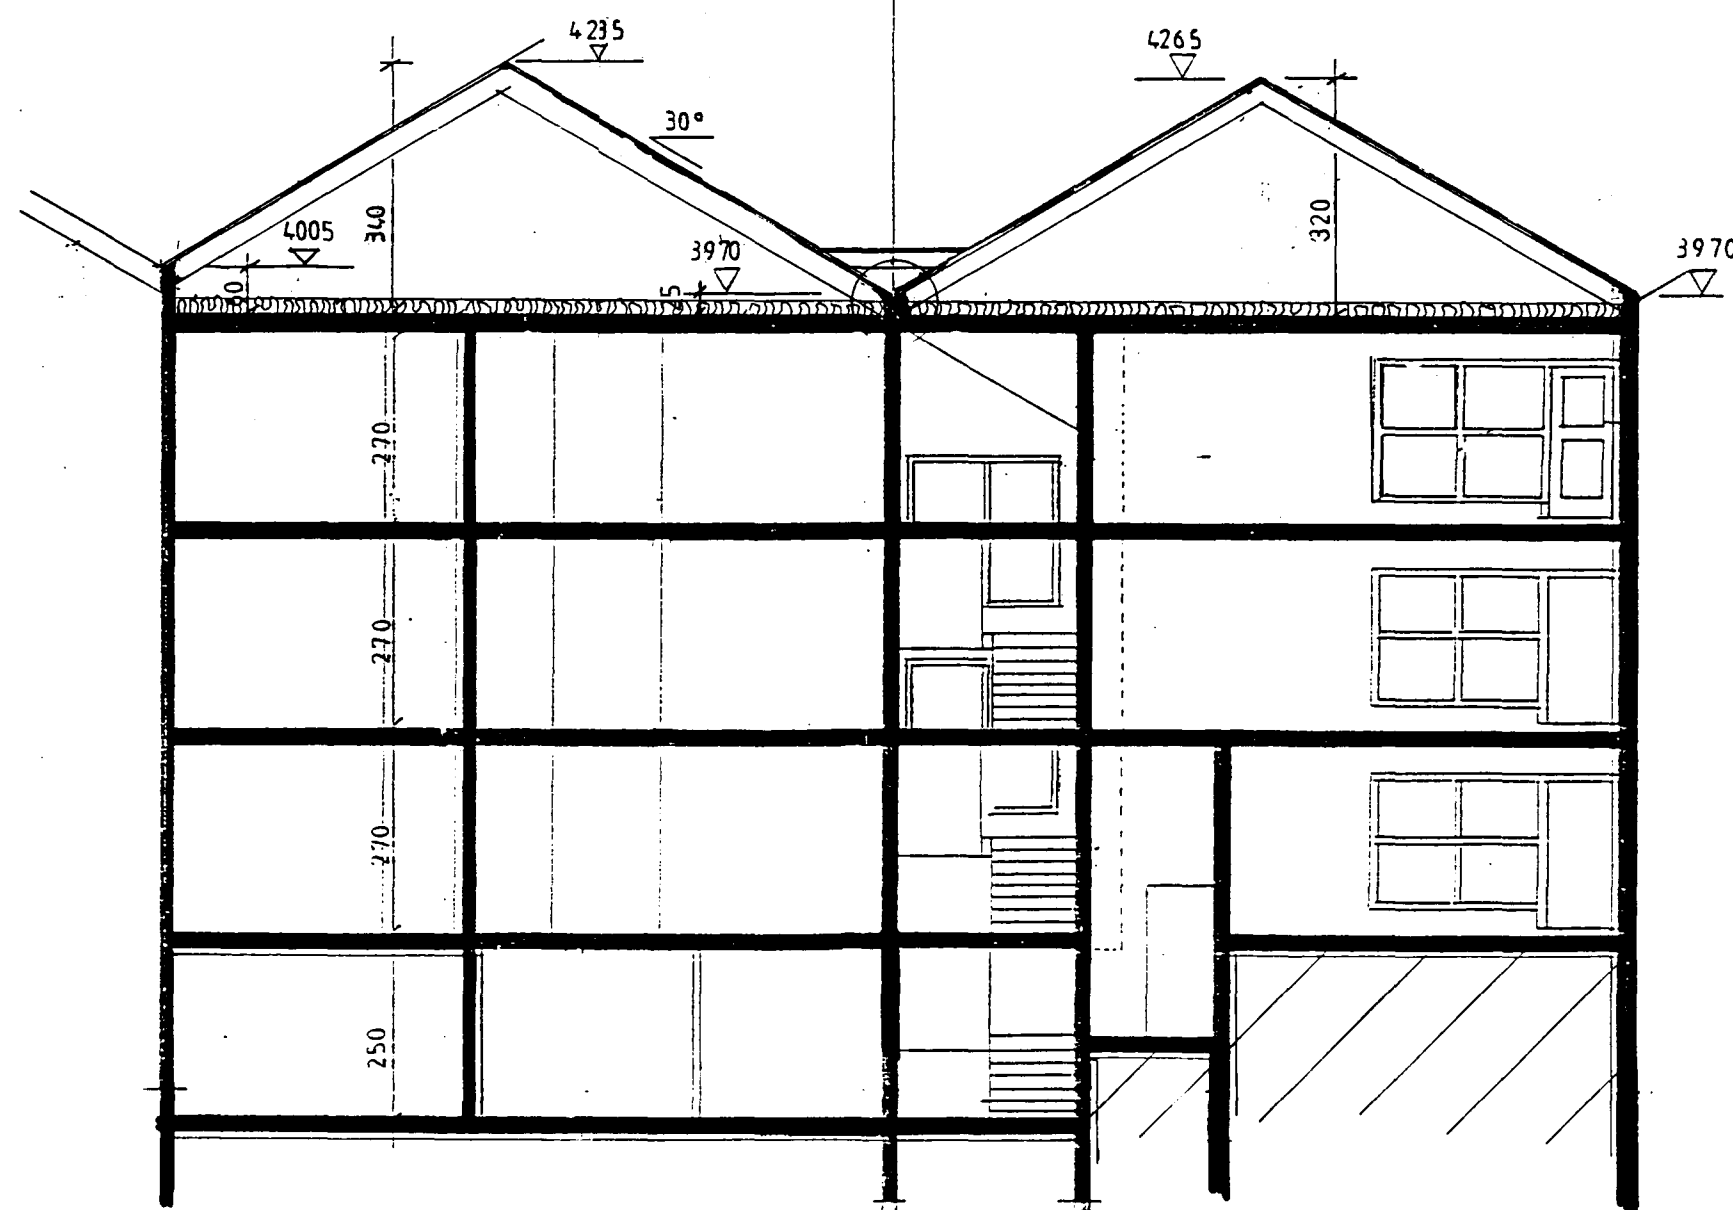

SKURÐMYND A-A, 1:100

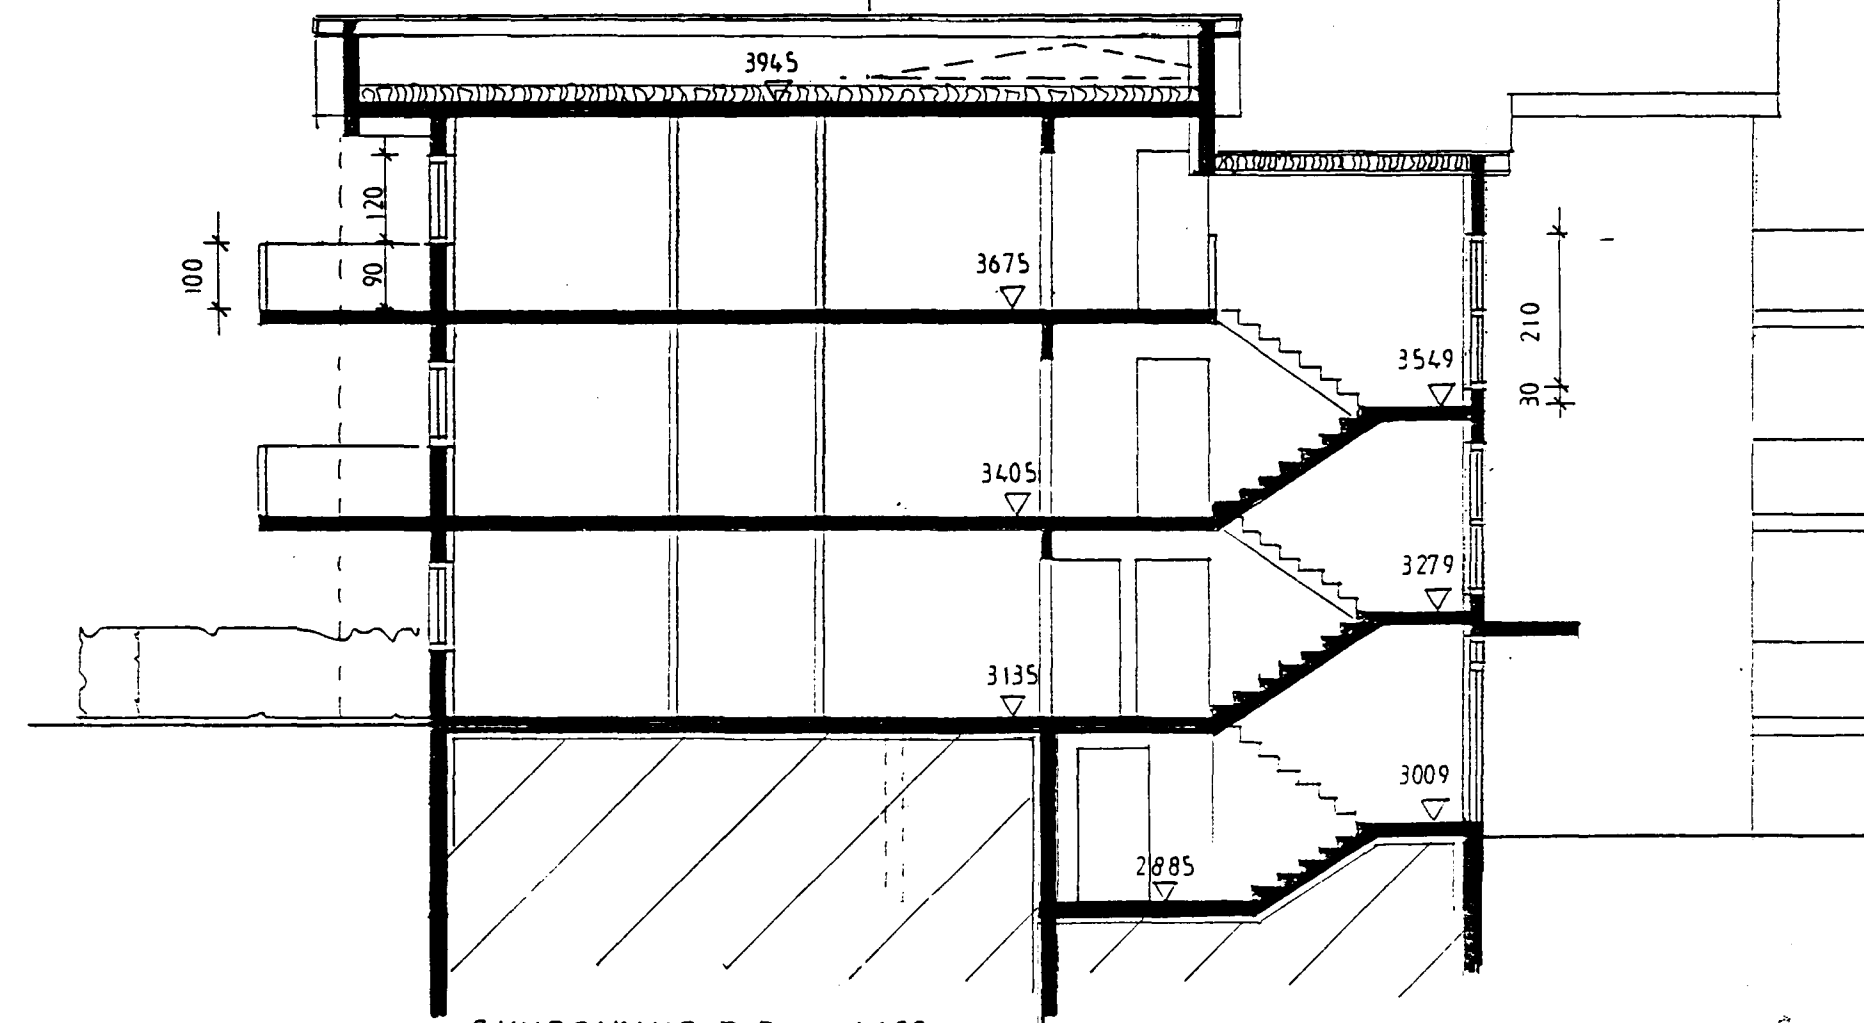

SKURÐMYND B-B, 1:100