



NORÐURHLIÐ 1:100

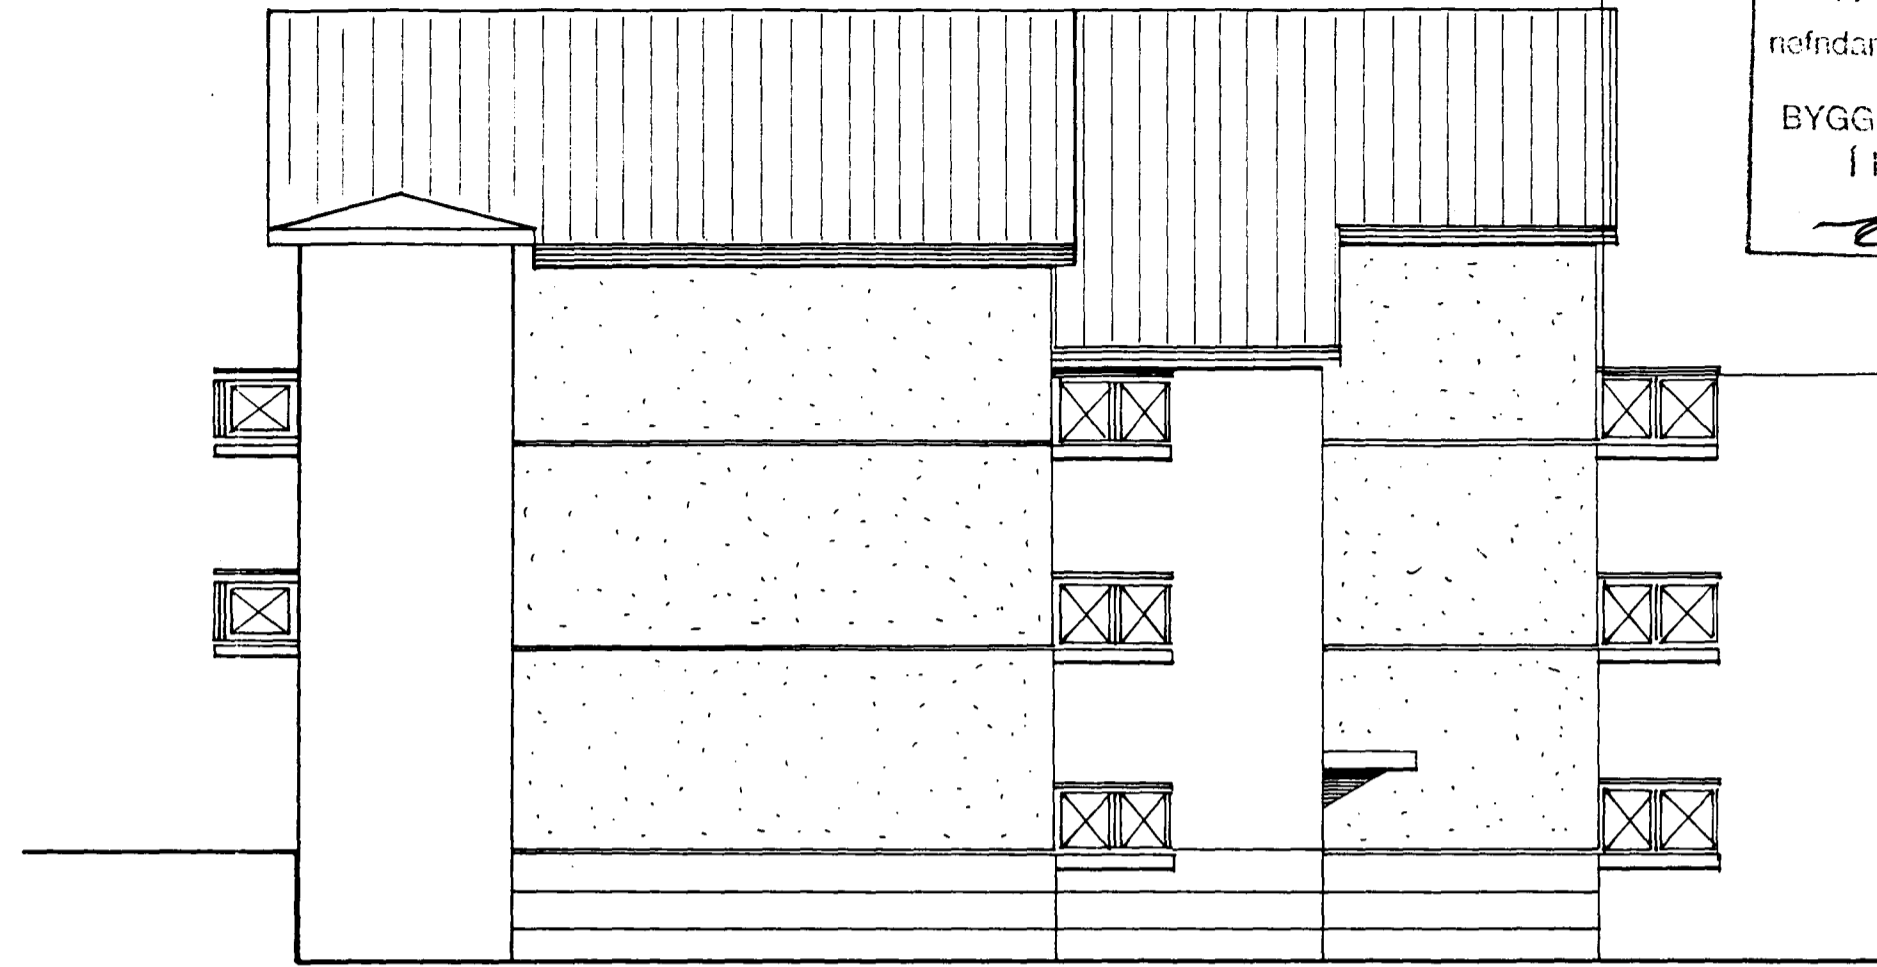

AUSTURHLIÐ 1:100



SUÐURHLIÐ 1:100

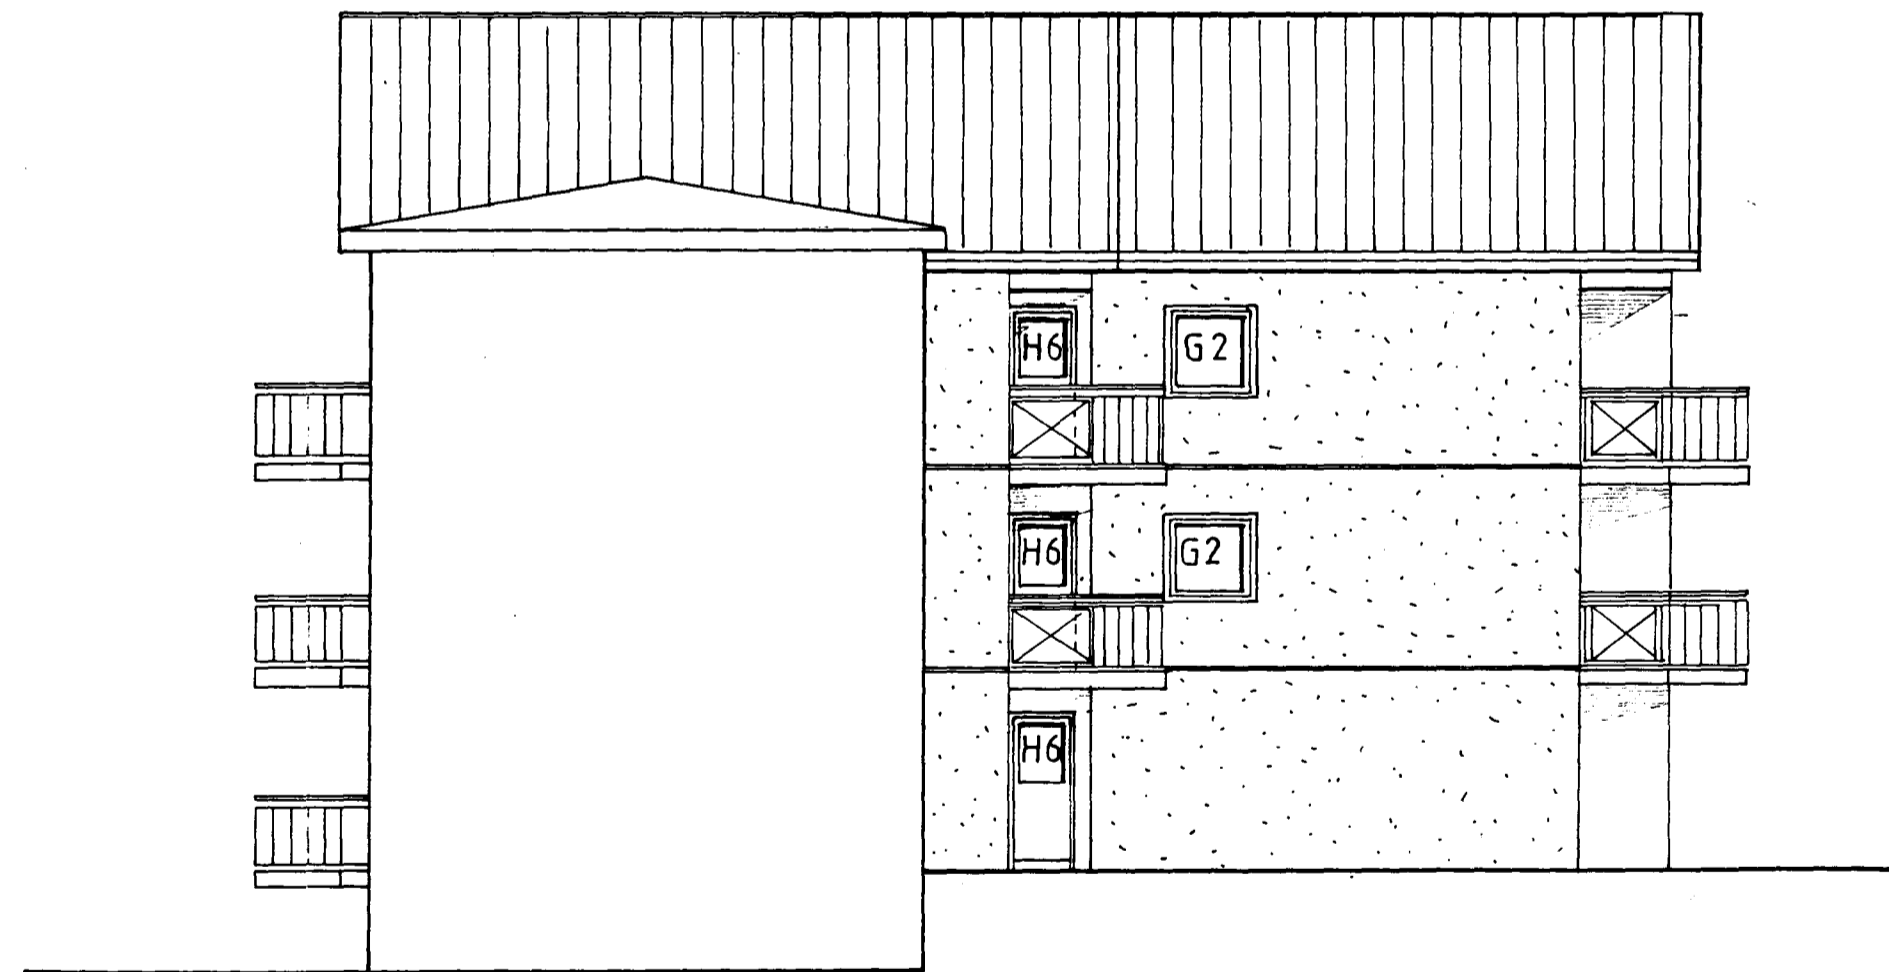

VESTURHLIÐ 1:100

Samþykkt á fundi bygginga-
nefndar þ. 2/11/94
BYGGINGAFULLTRÚGINN
Í HAFNARFIRDI
[Signature]