



RÚMMYND 1:500

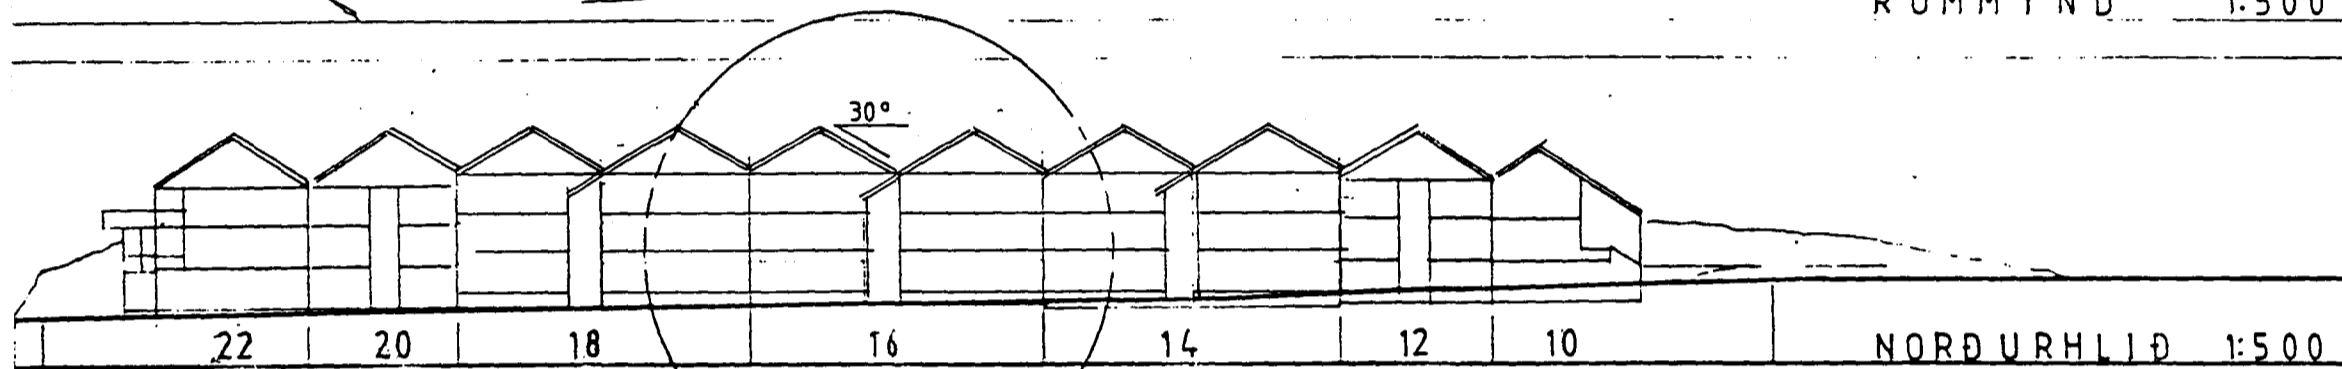


NORÐURHLIÐ 1:500

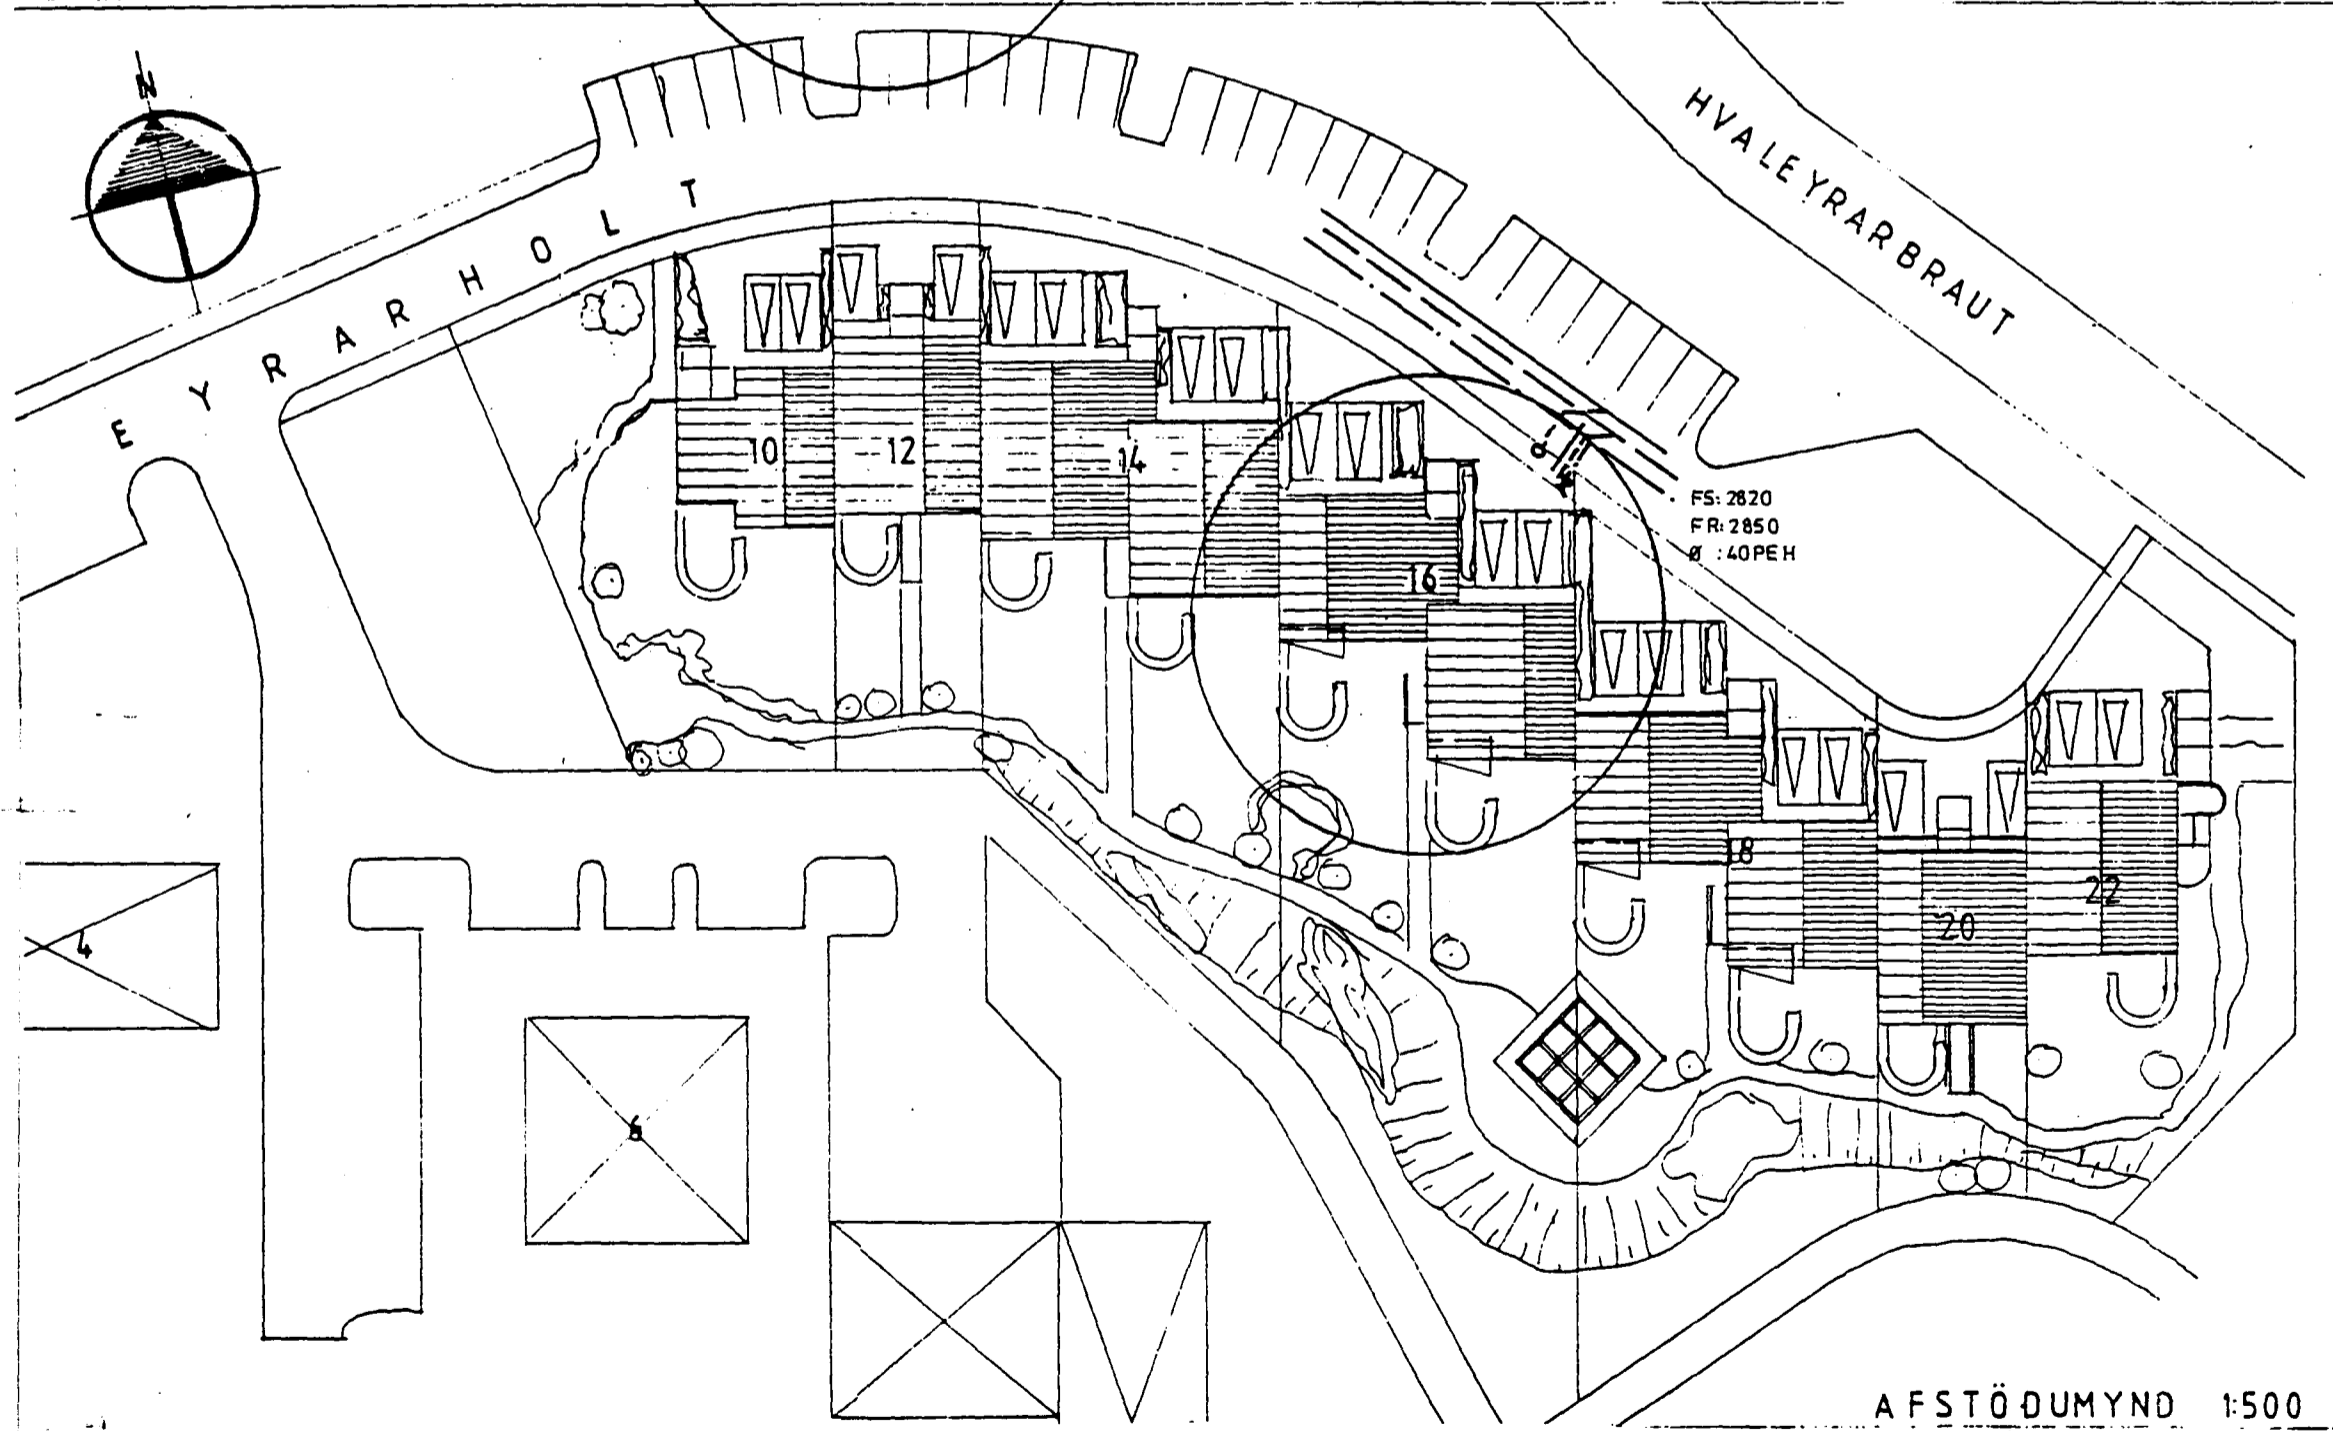

AFSTÖÐUMYND 1:500

HANDRITA OG HURÐA SKAÐ VERA T SAMRÁÐI VÍÐ ARKITEKT.

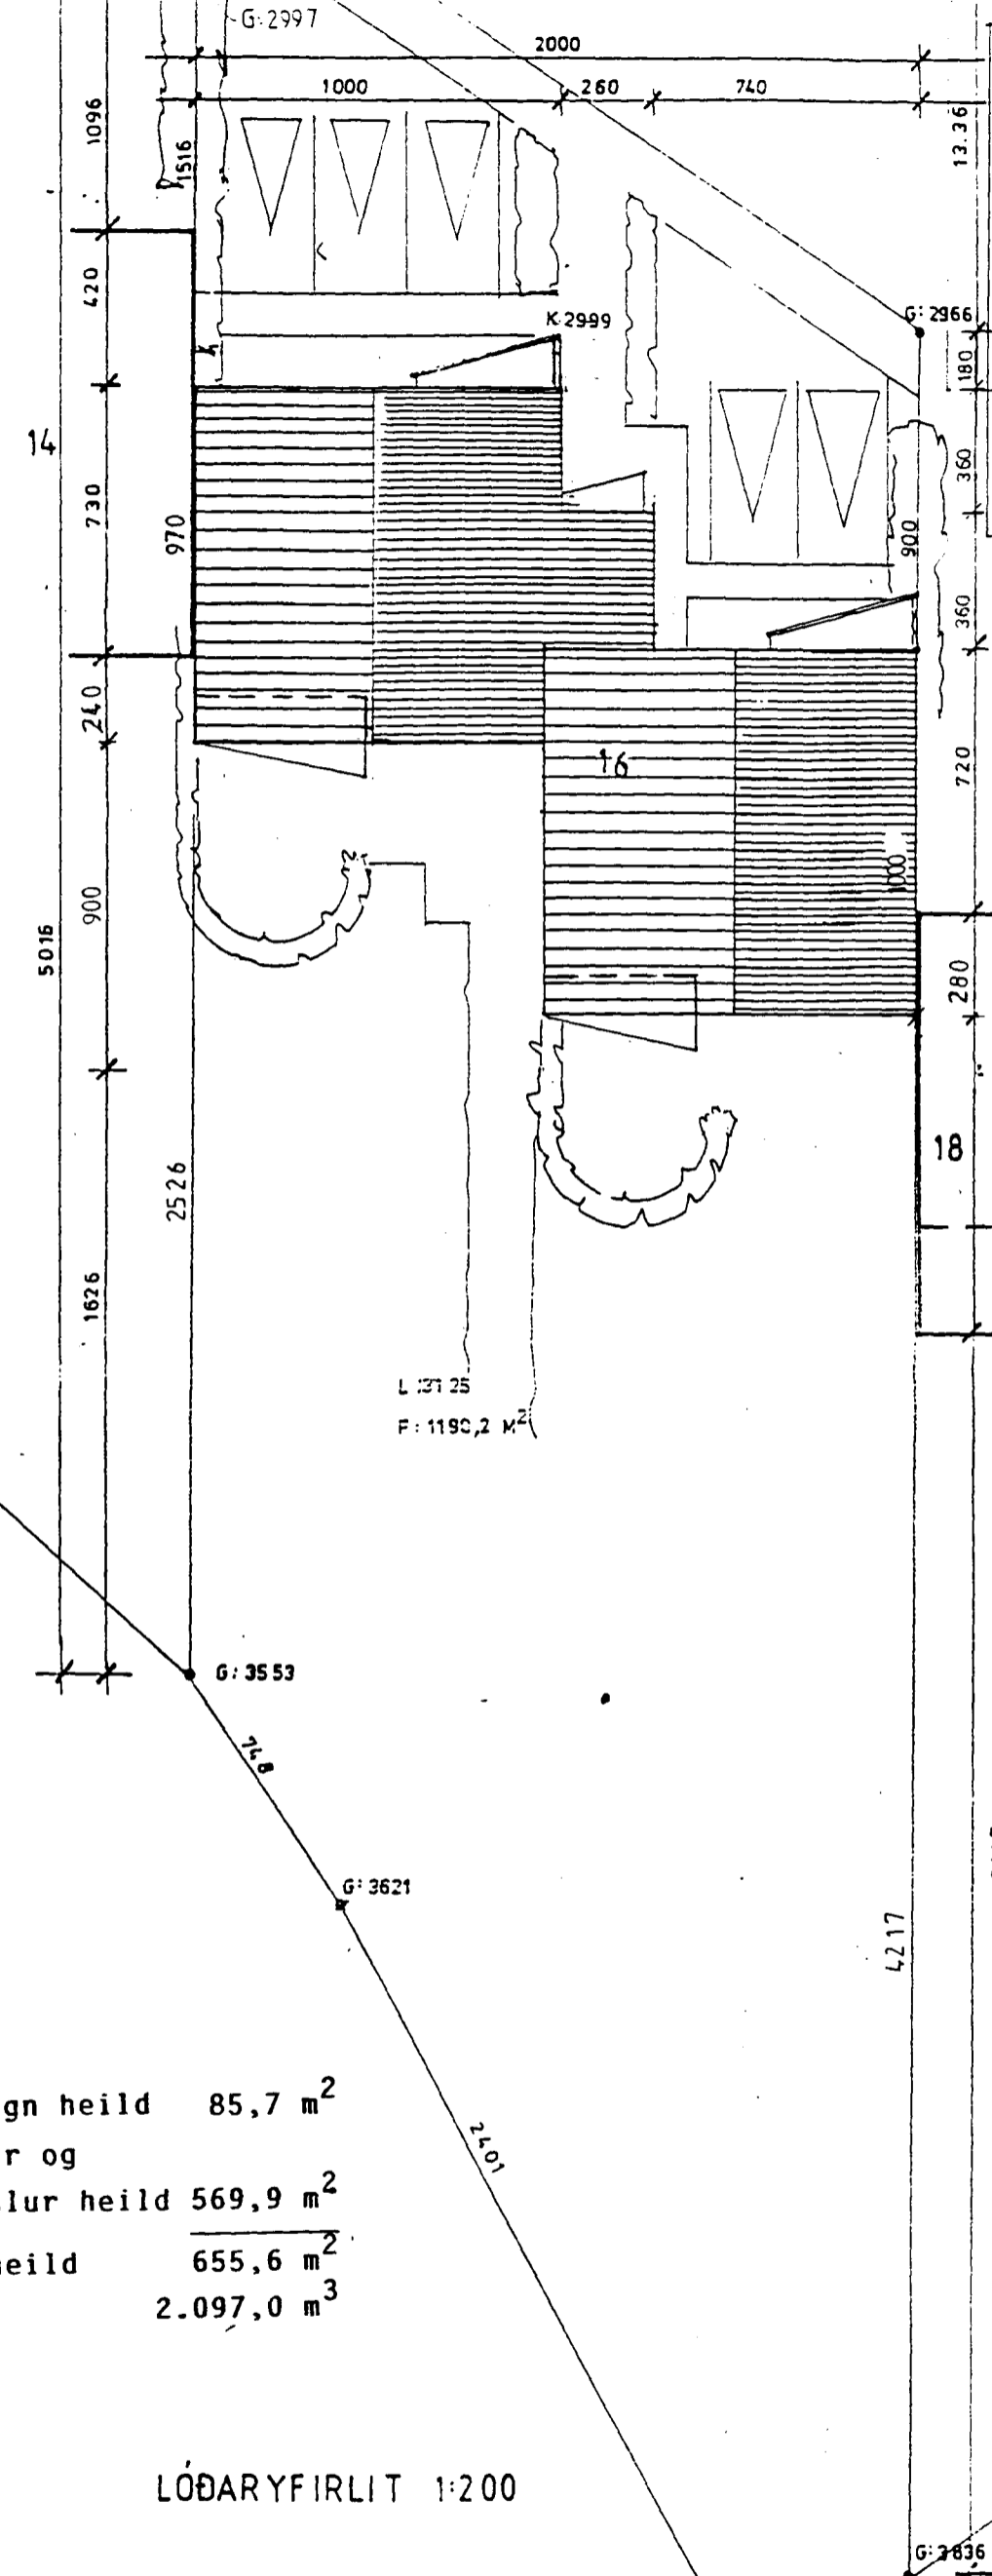

LÖDARYFIRLIT 1:200

Samþykkt á fundi byggingarnefndar þ. 2/11/1994
 BYGGINGAUFULLTRÚINN
 Í HAFNARFIRÐI

Eyraholt 16 0101
 íbúð 85,7 m²
 geymsla 4,8 m²
 sameignarhlutfall 15,9%
 sameign 13,6 m²
 samtals 104,1 m²

Eyraholt 16 0102
 íbúð 88,5 m²
 geymsla 4,8 m²
 sameignarhlutfall 16,4%
 sameign 14,1 m²
 samtals 107,4 m²

Eyraholt 16 0201
 íbúð 91,7 m²
 geymsla 4,8 m²
 sameignarhlutfall 16,9%
 sameign 14,5 m²
 samtals 111,0 m²

Eyraholt 16 0202
 íbúð 91,7 m²
 geymsla 4,8 m²
 sameignarhlutfall 16,9%
 sameign 14,5 m²
 samtals 111,0 m²

Eyraholt 16 0301
 íbúð 91,7 m²
 geymsla 4,8 m²
 sameignarhlutfall 16,9%
 sameign 14,5 m²
 samtals 111,0 m²

Eyraholt 16 0302
 íbúð 91,7 m²
 geymsla 4,8 m²
 sameignarhlutfall 16,9%
 sameign 14,5 m²
 samtals 111,0 m²

Jóhanna Jónsdóttir