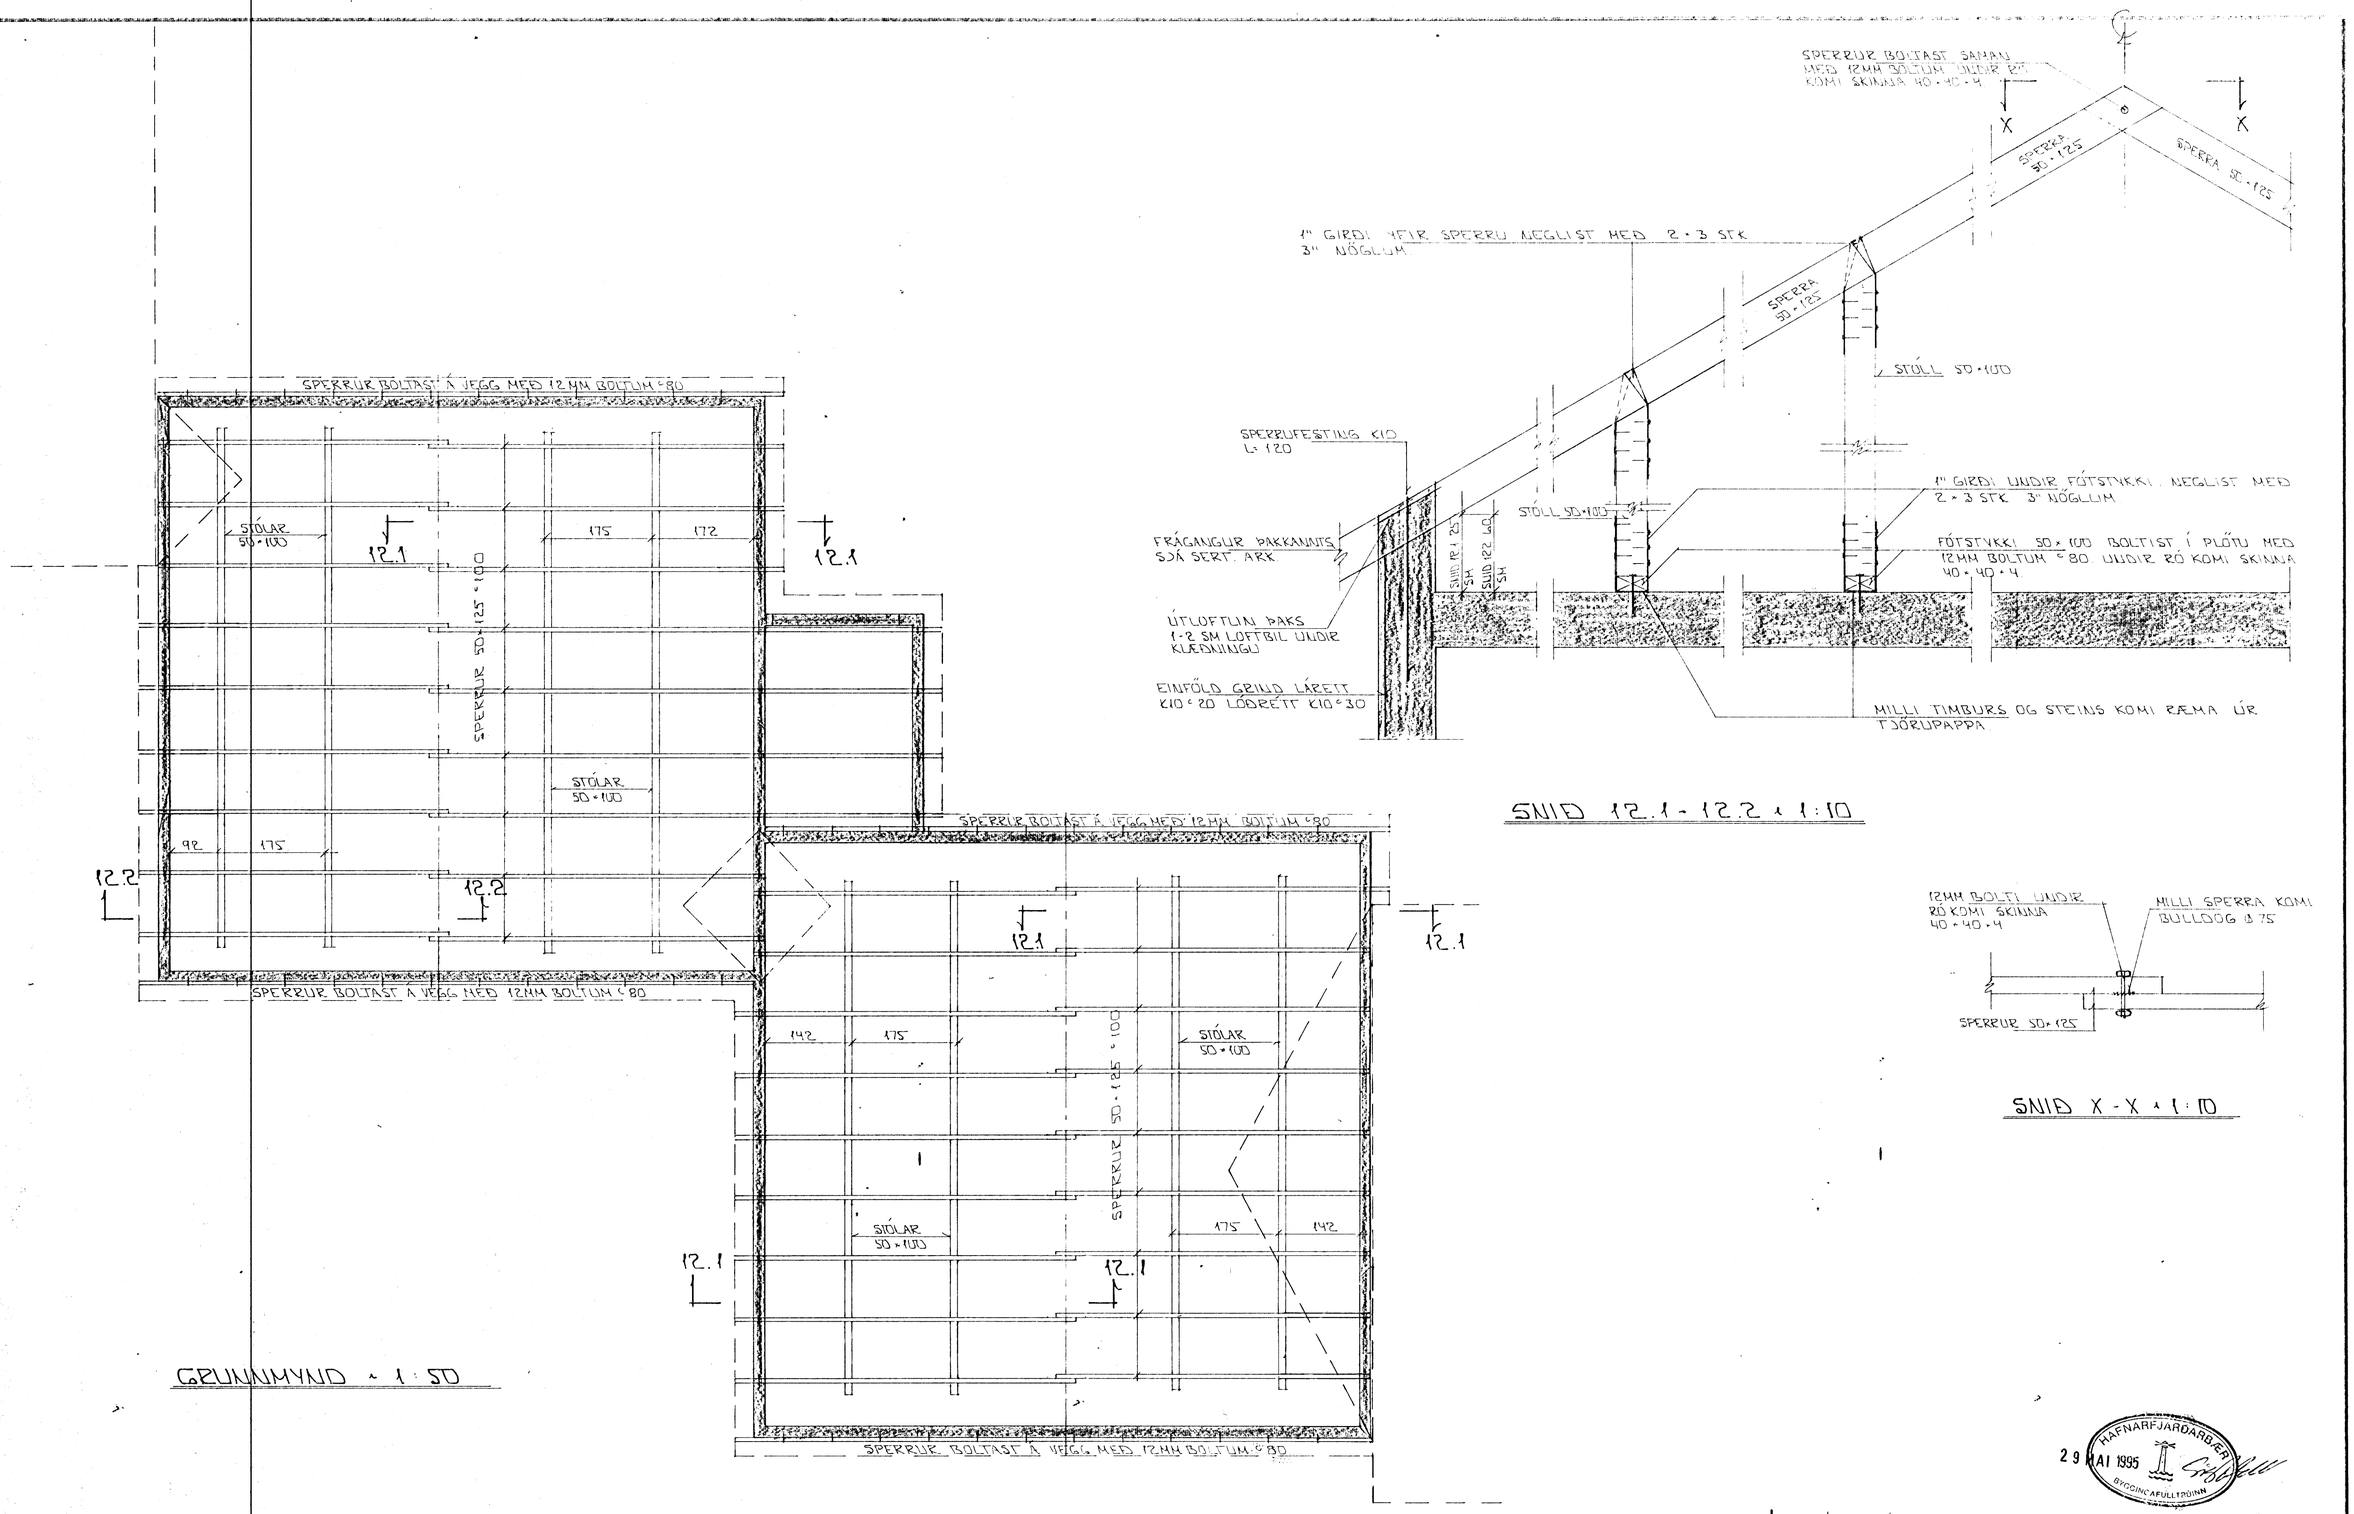

HAFNARFJARÐARBÆR
29 MAI 1995
BYGGINGAFULLTRÚINN

BR.NR.	DAGS	EÐLI BREYTINGAR	SIGN.

EYRARHOLT 1B HAFNARFIRÐI

ÞAKVIRKI - GRUNNMYND - SNIÐ

MÆLIKV. × 1:50 × 1:20

SIGURÐUR ÞORLEIFSSON TÆKNIFRÆÐINGUR F.T.F.I.

STRANDGÖTU 11 HAFNARFIRÐI SÍMI 54751/54255

DAGS NÓV. '94
HANNAÐ
TEIKNAÐ GH
VERK NR. 9447
BLAÐ NR. 1-08