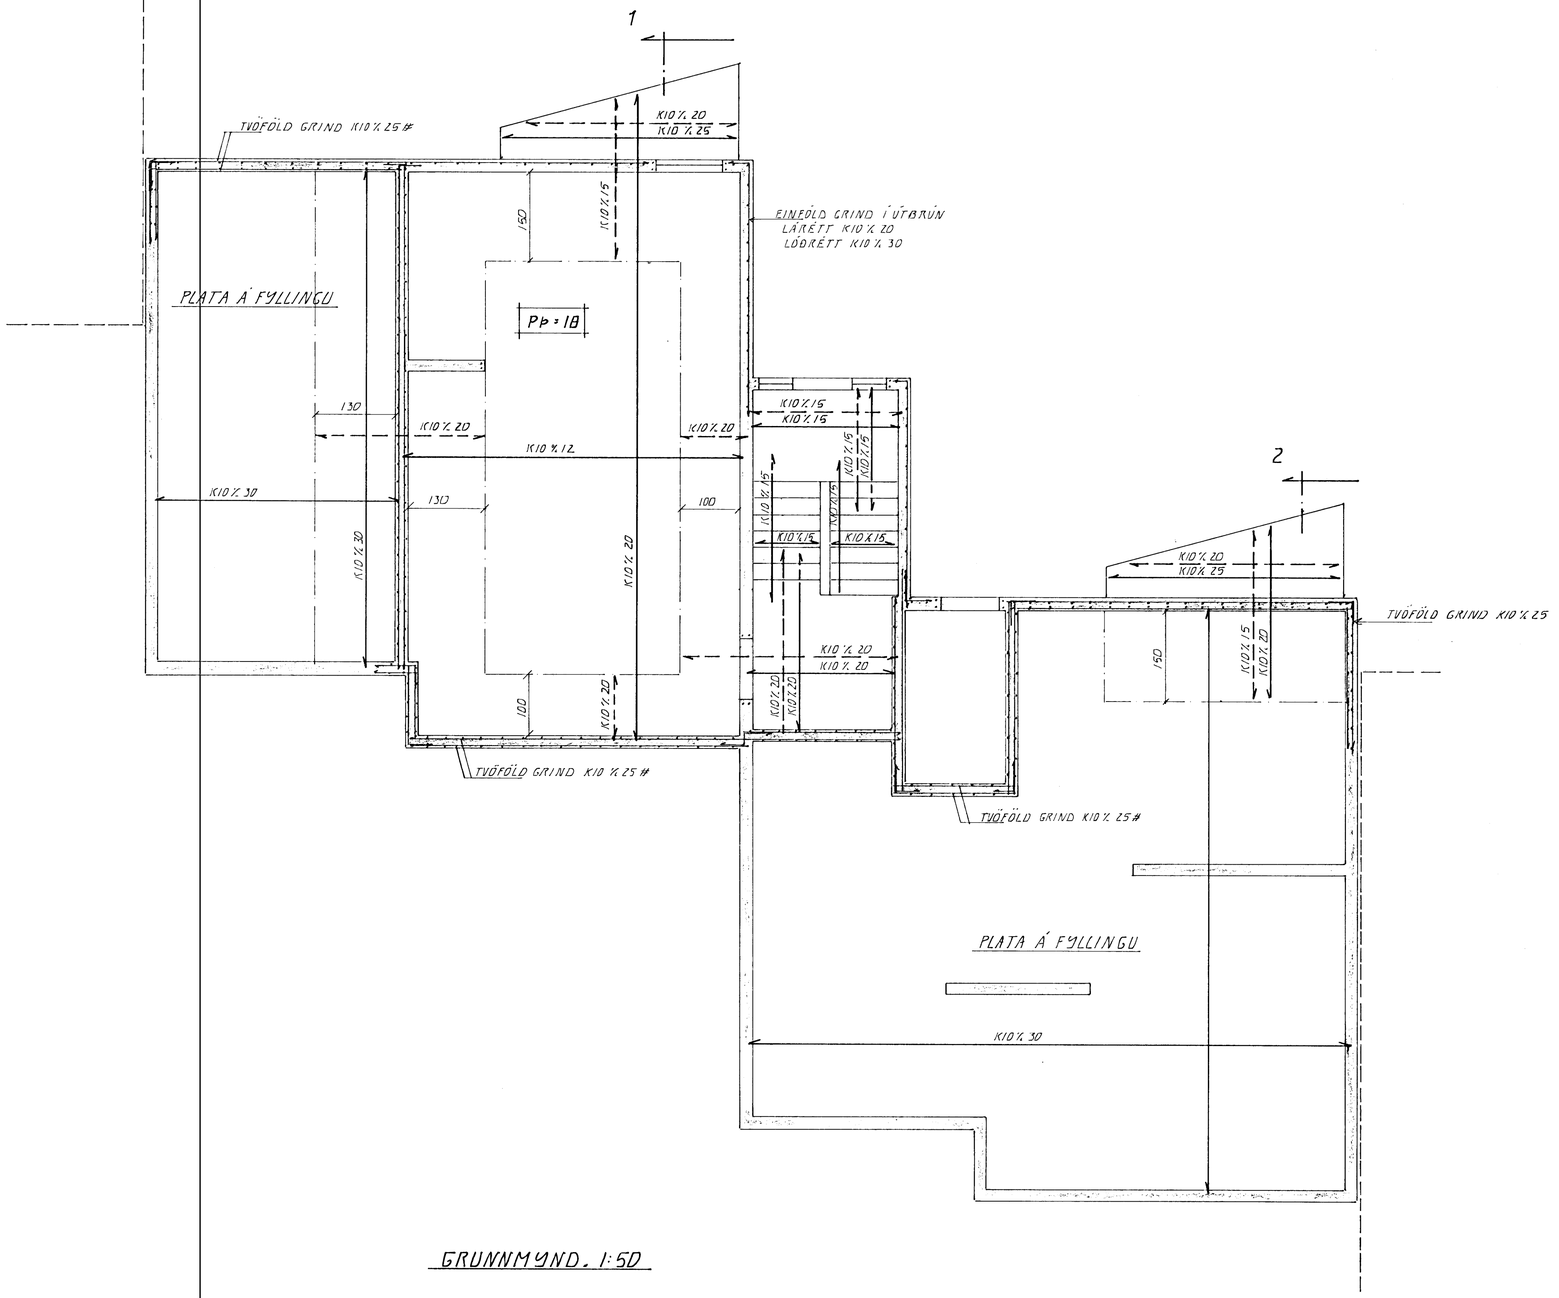

GRUNNMYND. 1:50

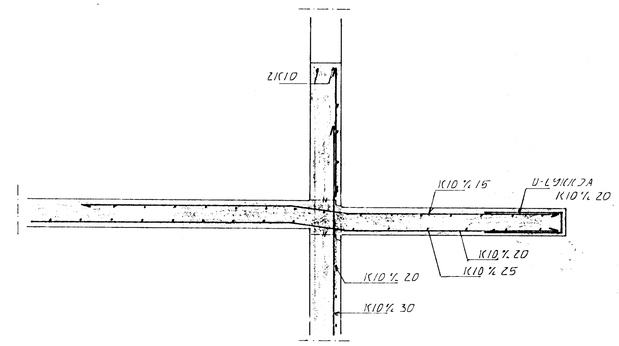

SNIÐ 1. 1:20

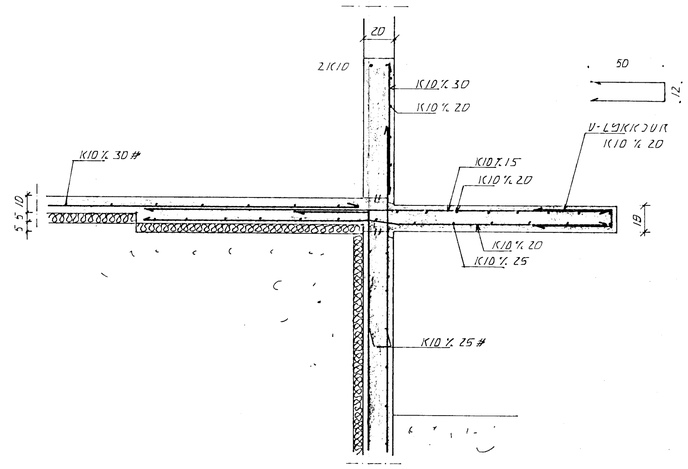

SNIÐ 2. 1:20

HAFNARFJARÐARBÆR
30 MAÍ 1995
BYGGINGAFULLTRÚINN

BR.NR.	DAGS	EÐLI BREYTINGAR	SIGN.

EYRARHOLT 18 HAFNARFIRÐI

VEGGIR KJALLARA. PLATA YFIR KJALLARA

MÆLIKV. 1:50

DAGS.	NÓV. 94
HANNAÐ	ÁÞ
TEIKNAÐ	ÁÞ
VERK NR.	9447
BLAÐ NR.	1-03

SIGURÐUR ÞORLEIFSSON TÆKNIFRÆÐINGUR F.T.F.Í.
STRANDGÖTU 11 HAFNARFIRÐI SÍMI 54751/54255