



# EYRARHOLT 18. RAFLAGNIR

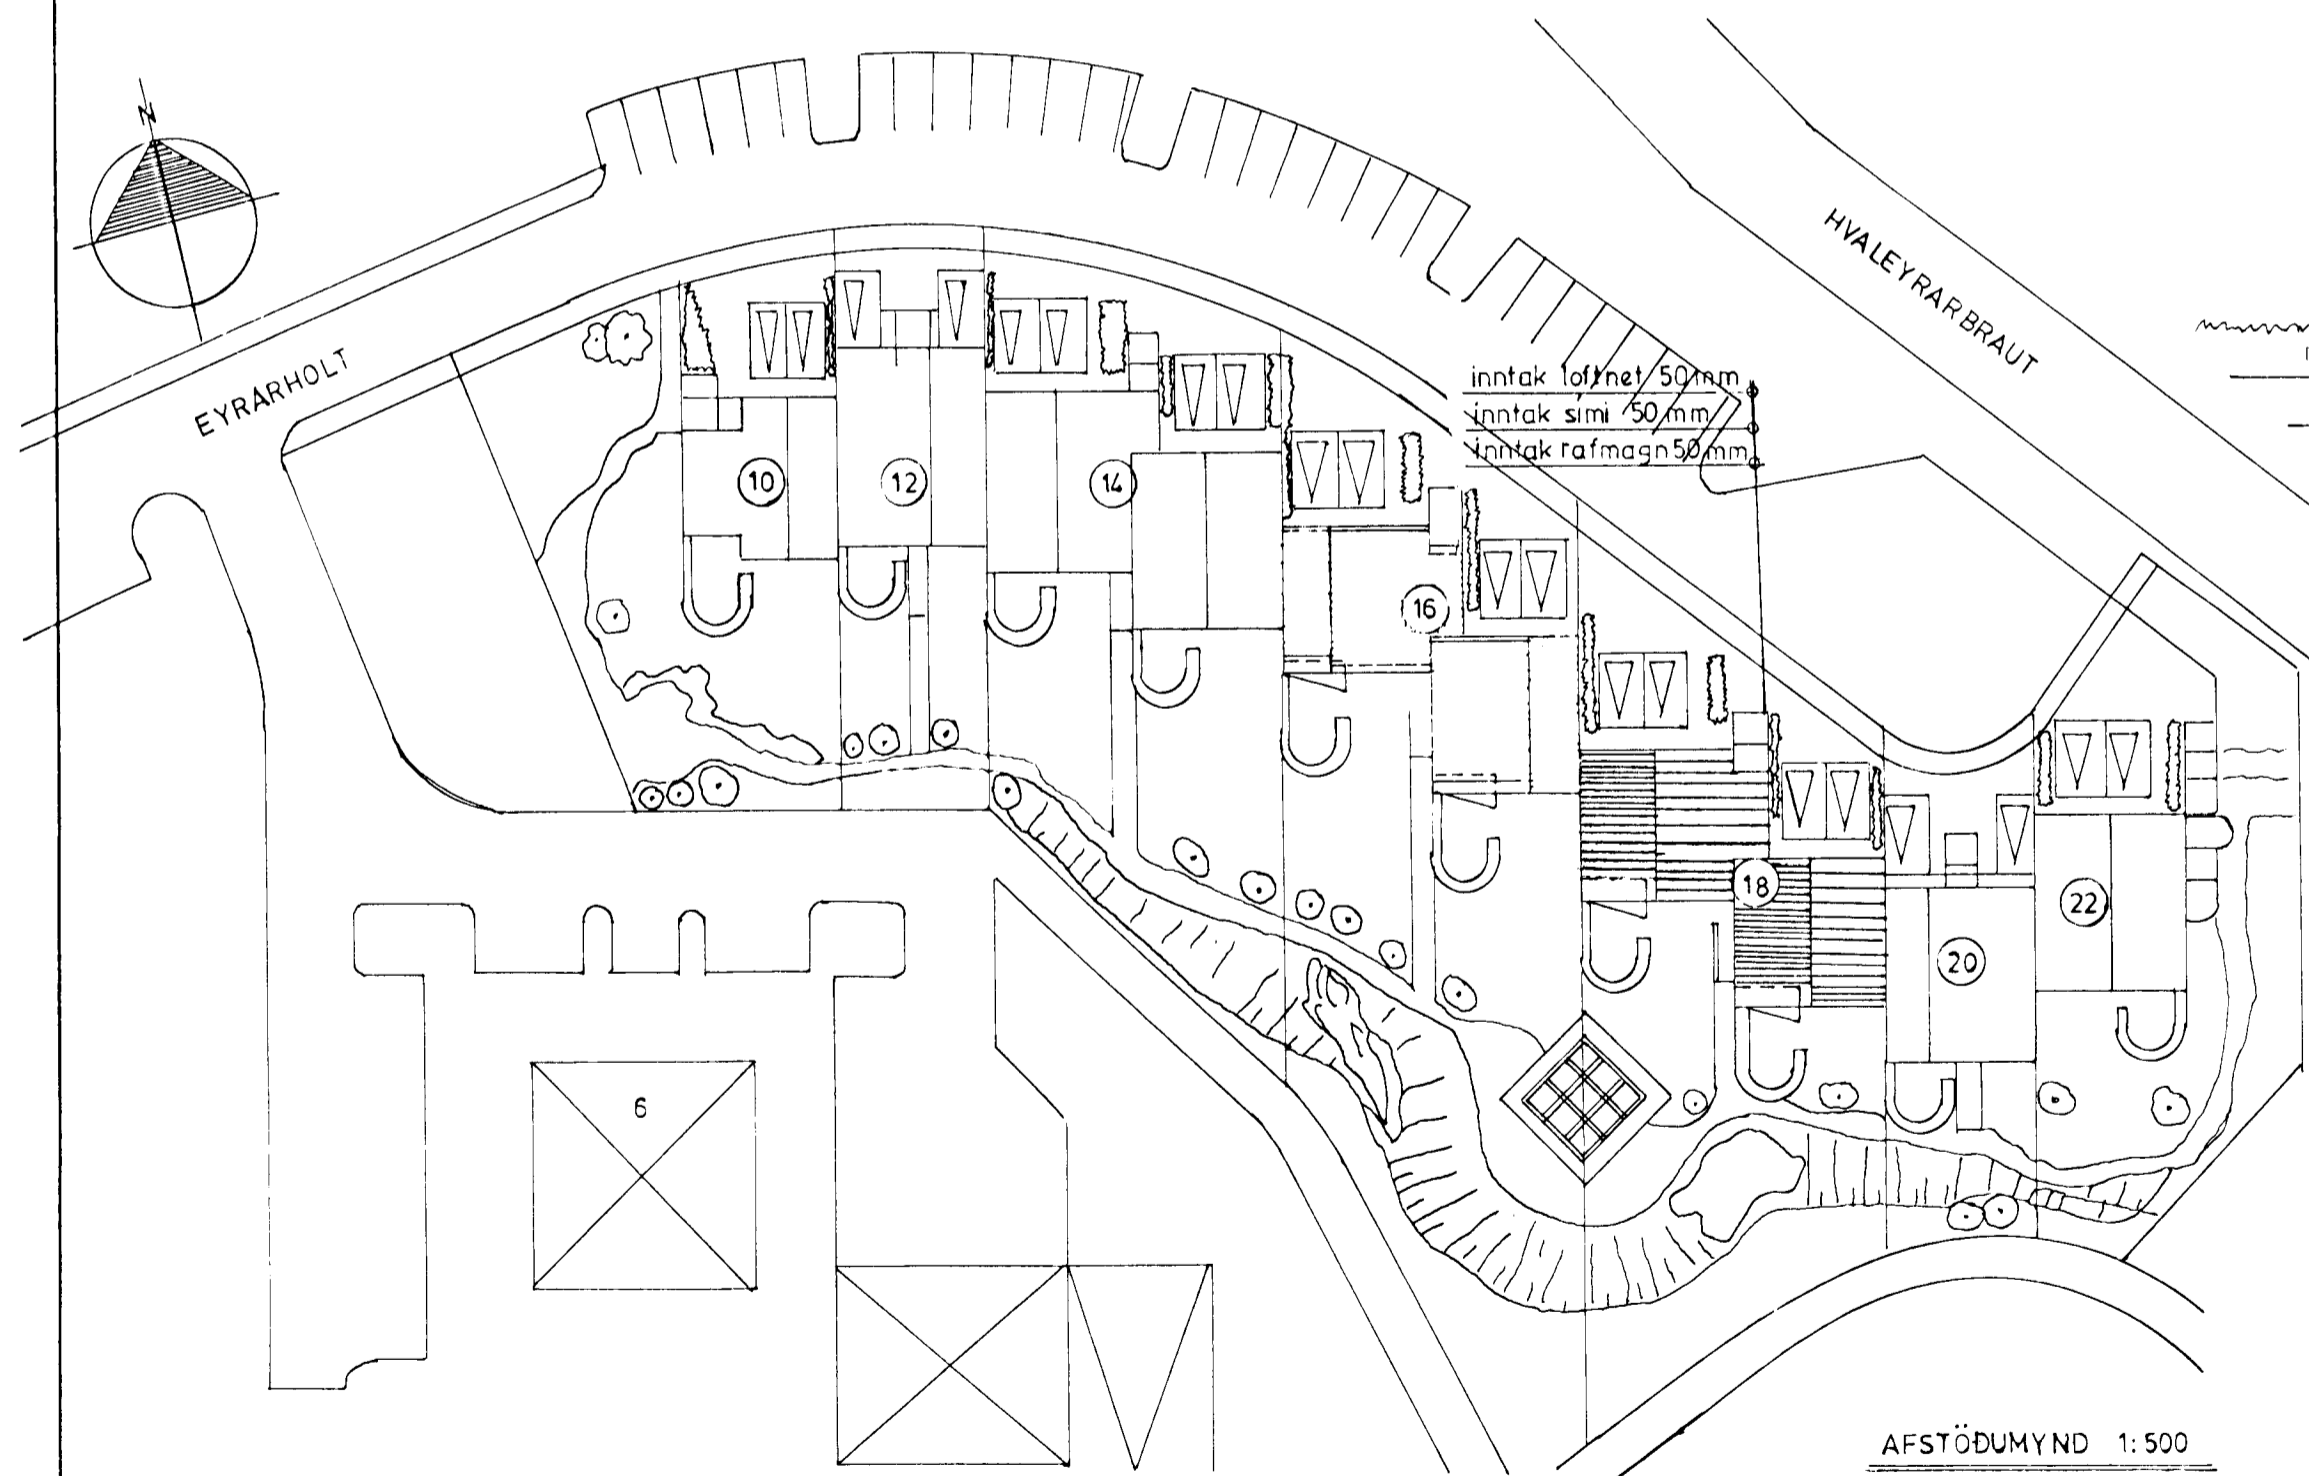

AFSTÖÐUMYND 1:500

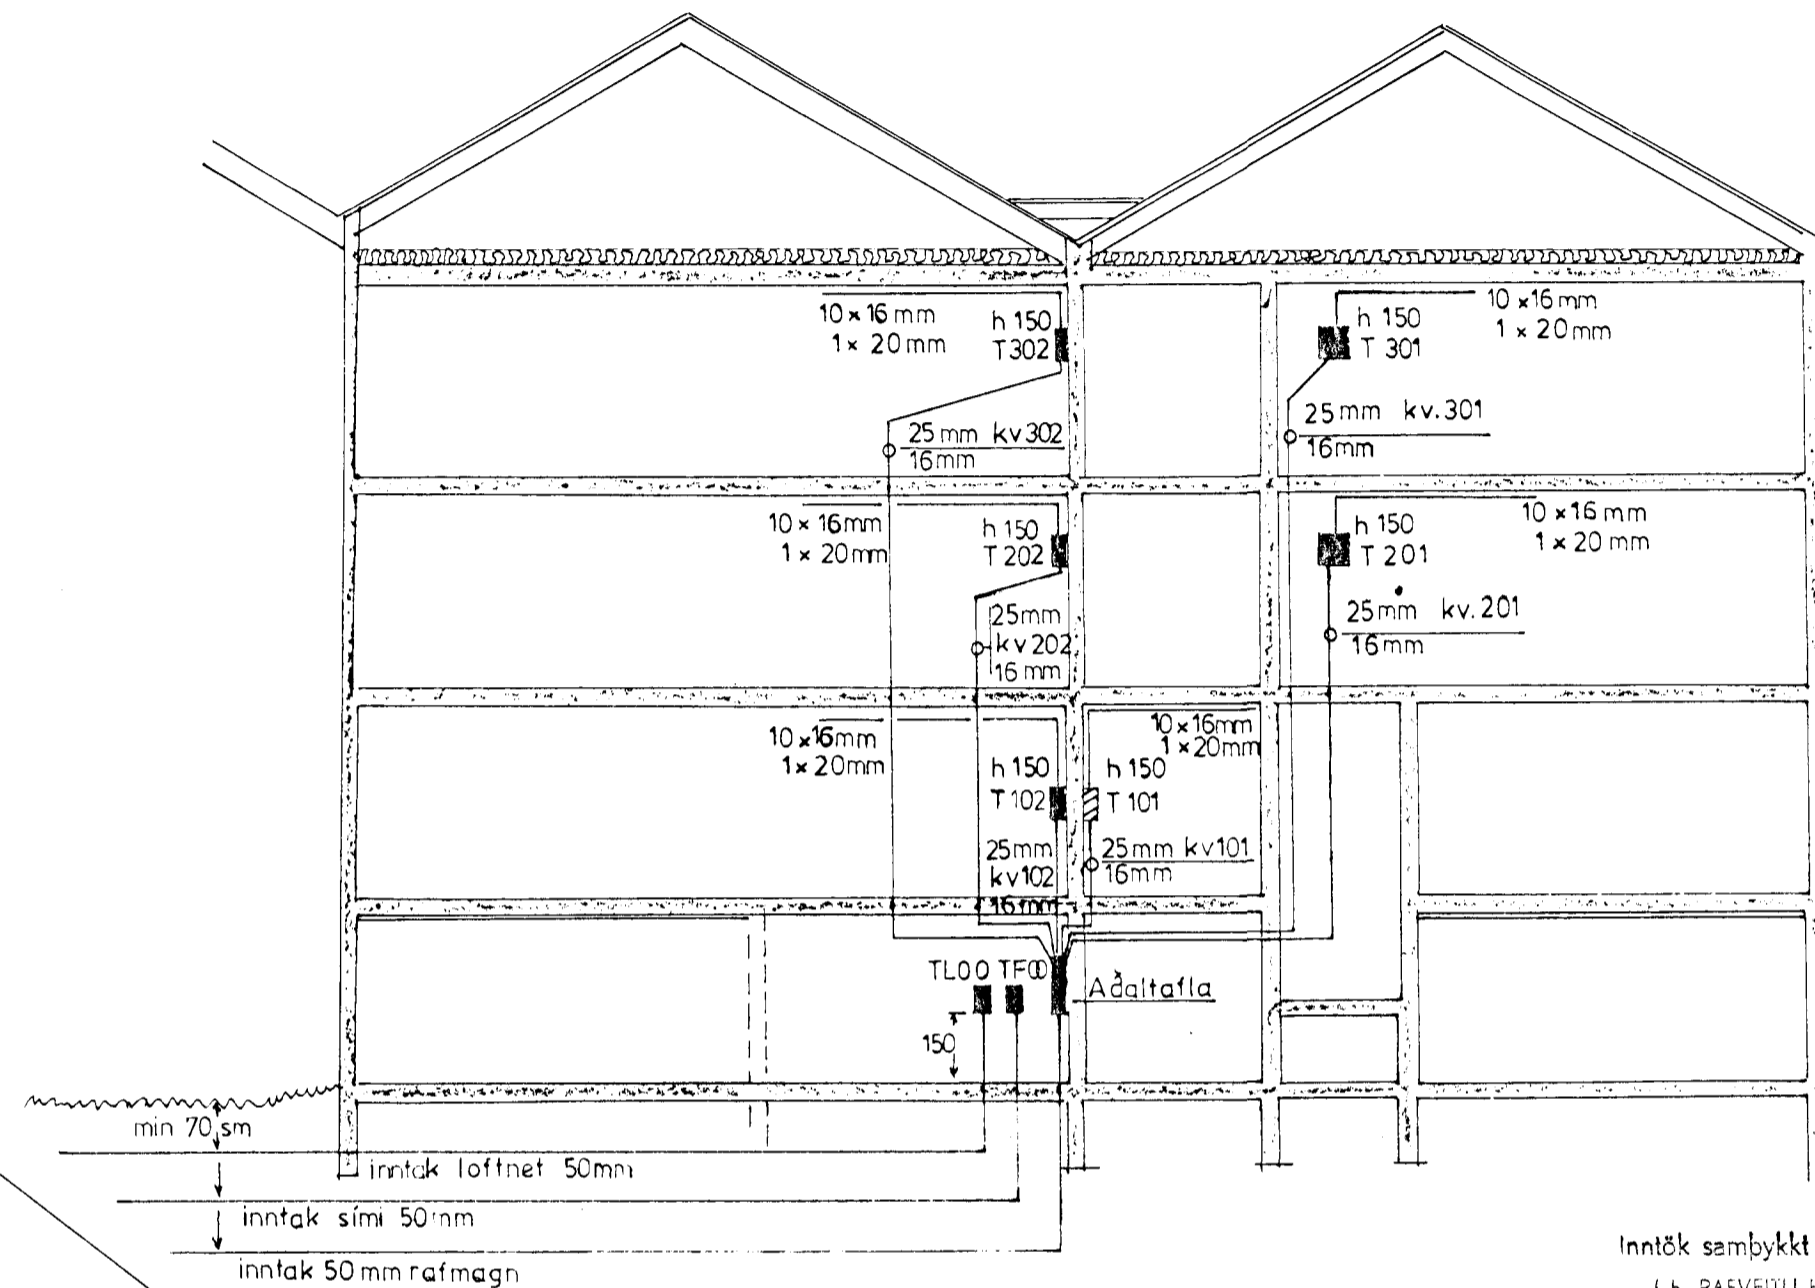

SNIÐ 1:100

Inntök samþykkt 18.11.0. 1995  
L. H. RAUFVEITU HAFNARÉIÐAR  
Albert Þ. Jónsson

JÓHANNES SKARPHÉÐINS,	H.J.S.	Y.J.S.	T.J.S.
AFSTÖÐUMYND og	M 1:500	1:100	
SNIÐ	Teikn nr 9/001	bl 1 af 10	
Jóhannes Skarphéðinsson	Dags	JAN '94	

3293.