Eyrarholt nr. 1 og 3 Hafnarfirði m. 1:100

Samþykkt á fundi byggingarnefndar þ. 31/10 1990

BYGGINGAFULLTRÚINN Í HAFNARFIRÐI

blað 7

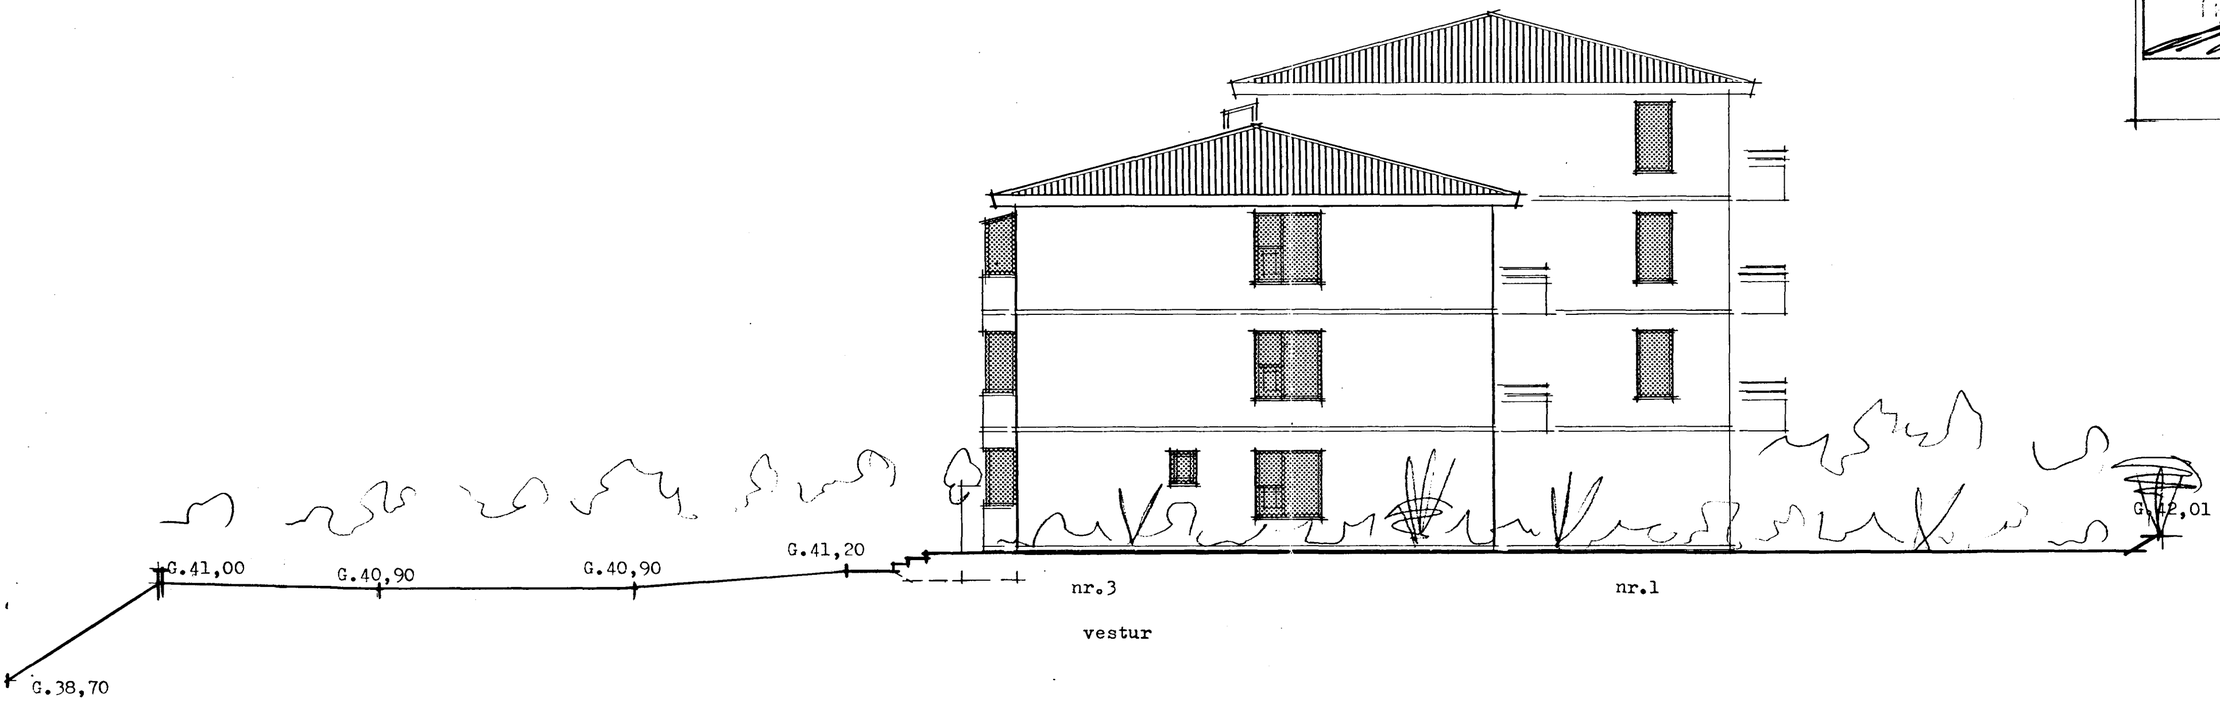

es TEIKNISTOFAN BORGARTÚNI 29 RVÍK S.33330

SIGÚRÐUR ÁSGEIRSSON

DAGS. mars 1990 BREYTT.

Sigurður Ásgeirsson