




Samþykkt á fundi  
bygginganefndar þann  
22 OKT. 1997  
Byggingafulltrúinn í Hafnarfirði  
Erlendur Hjálmarsson

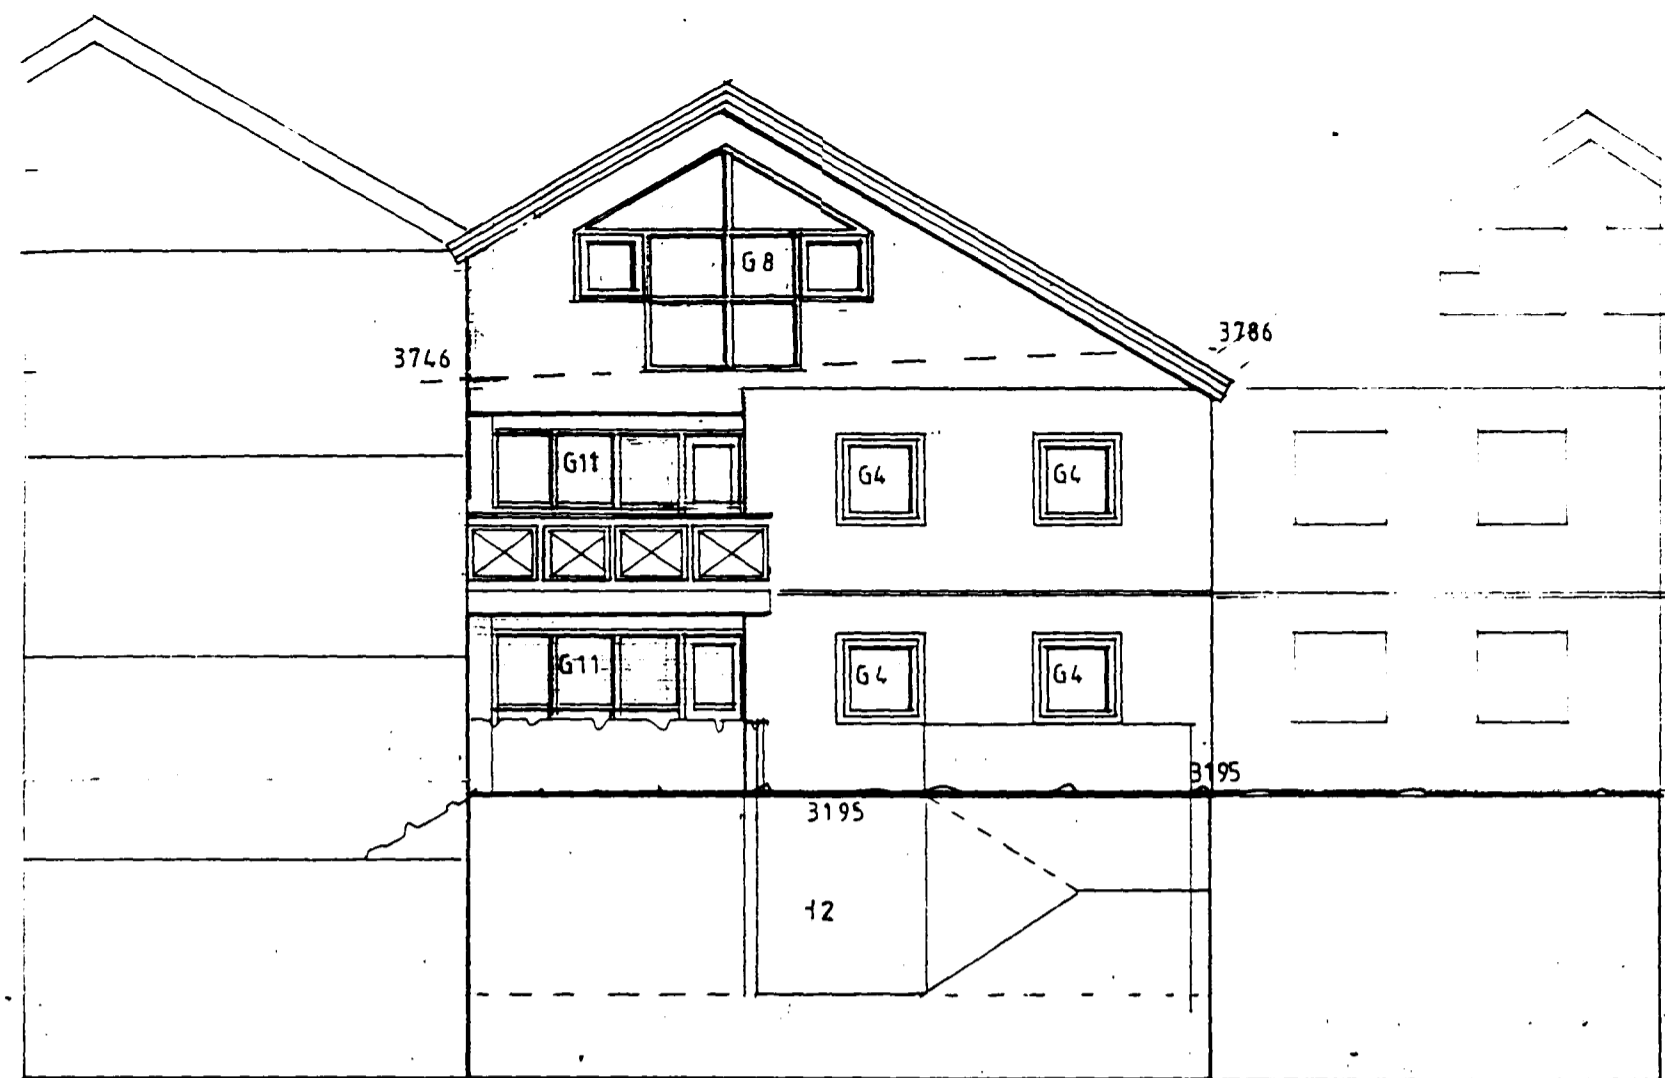


SUÐURHLIÐ 1:100

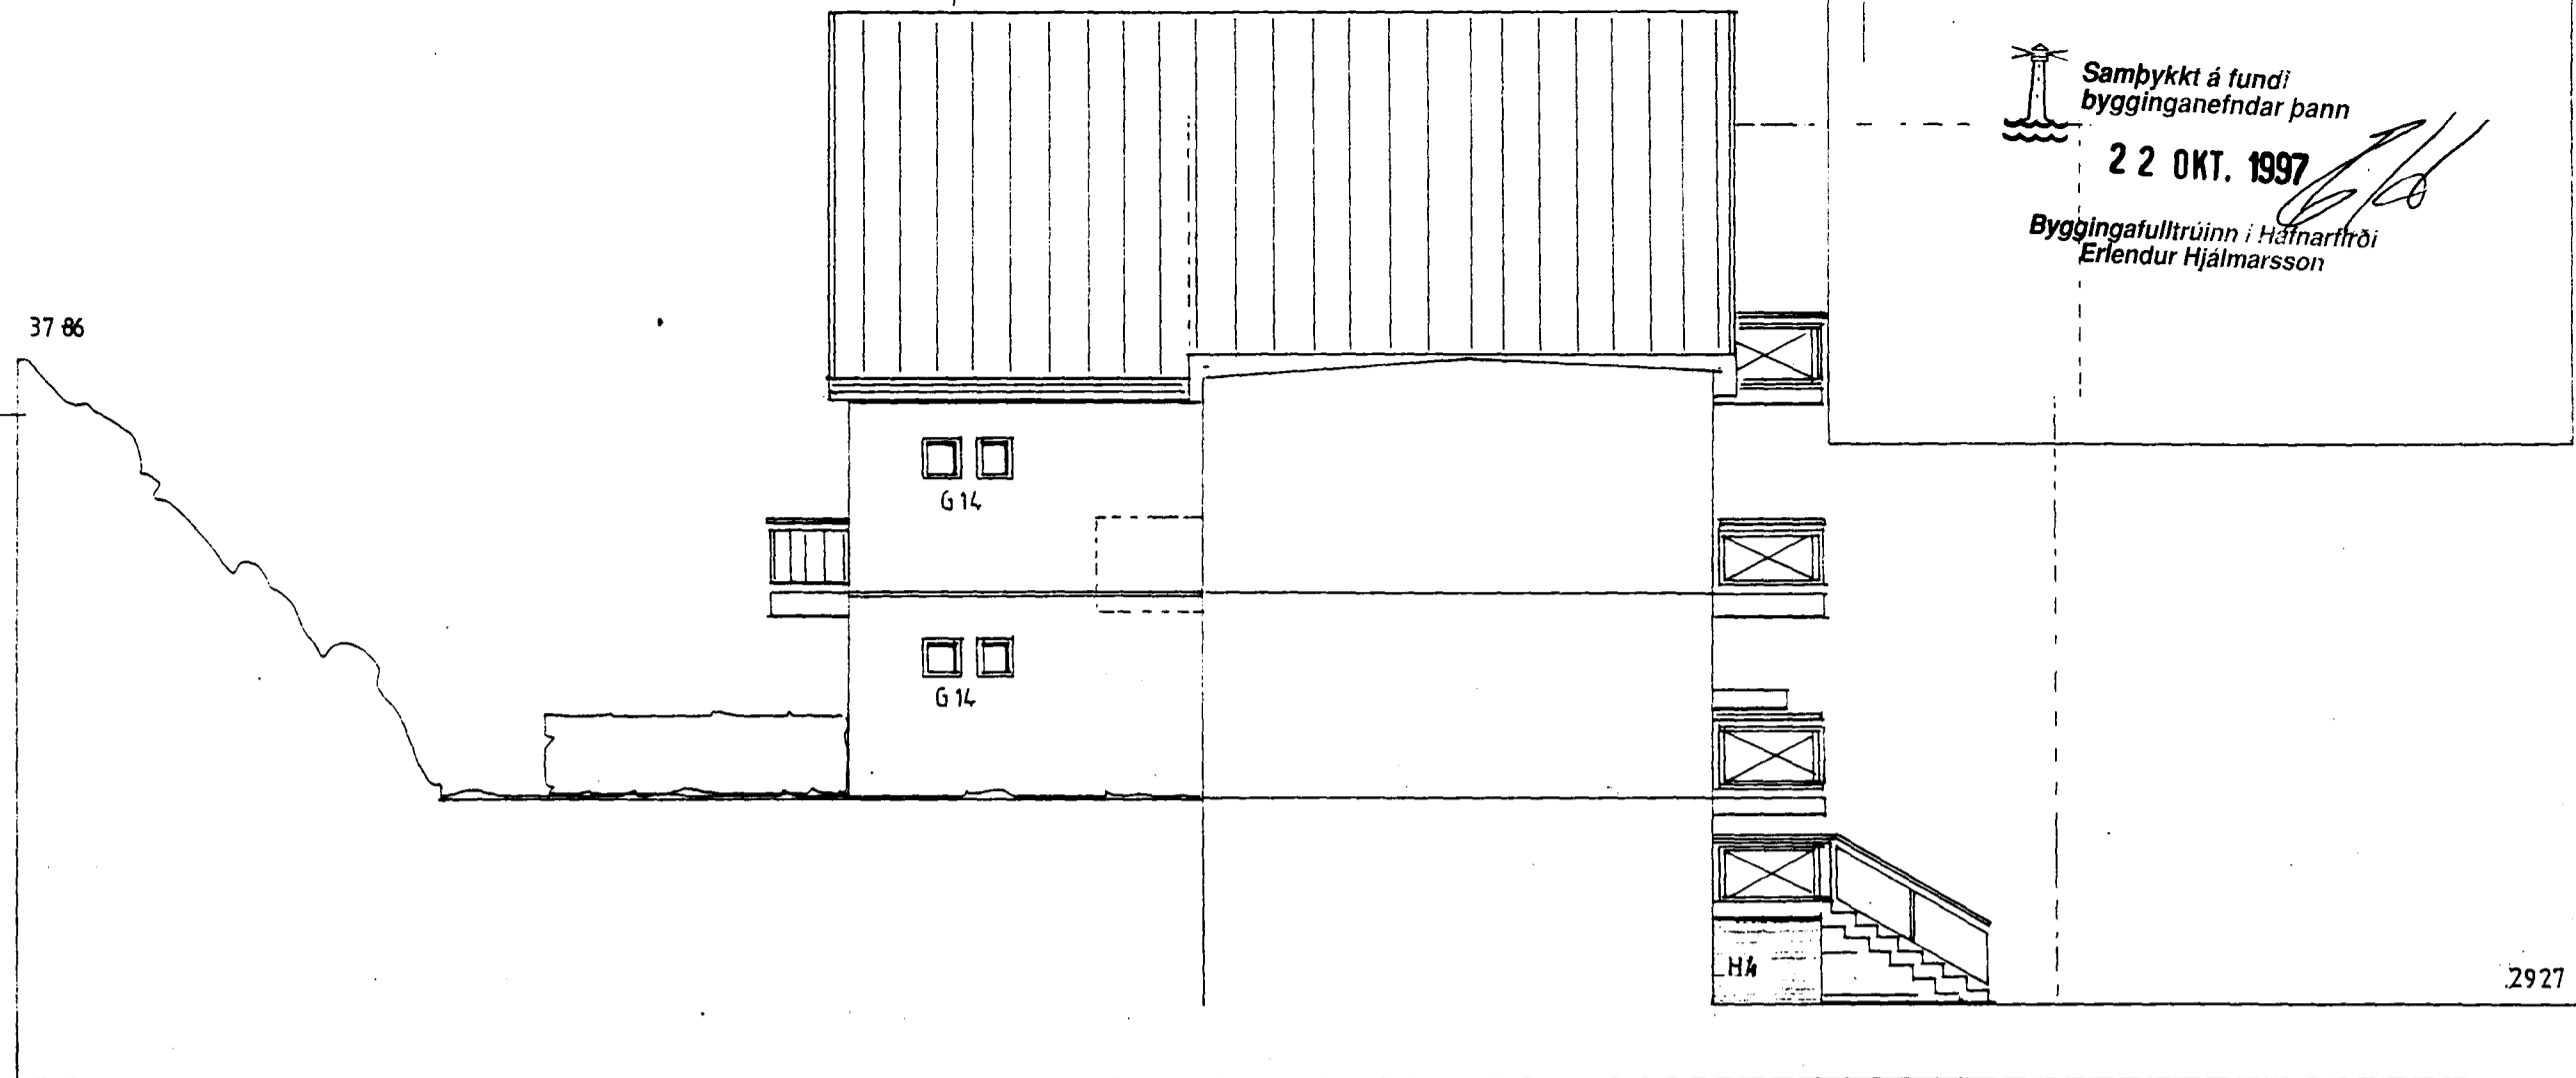

AUSTURHLIÐ 1:100

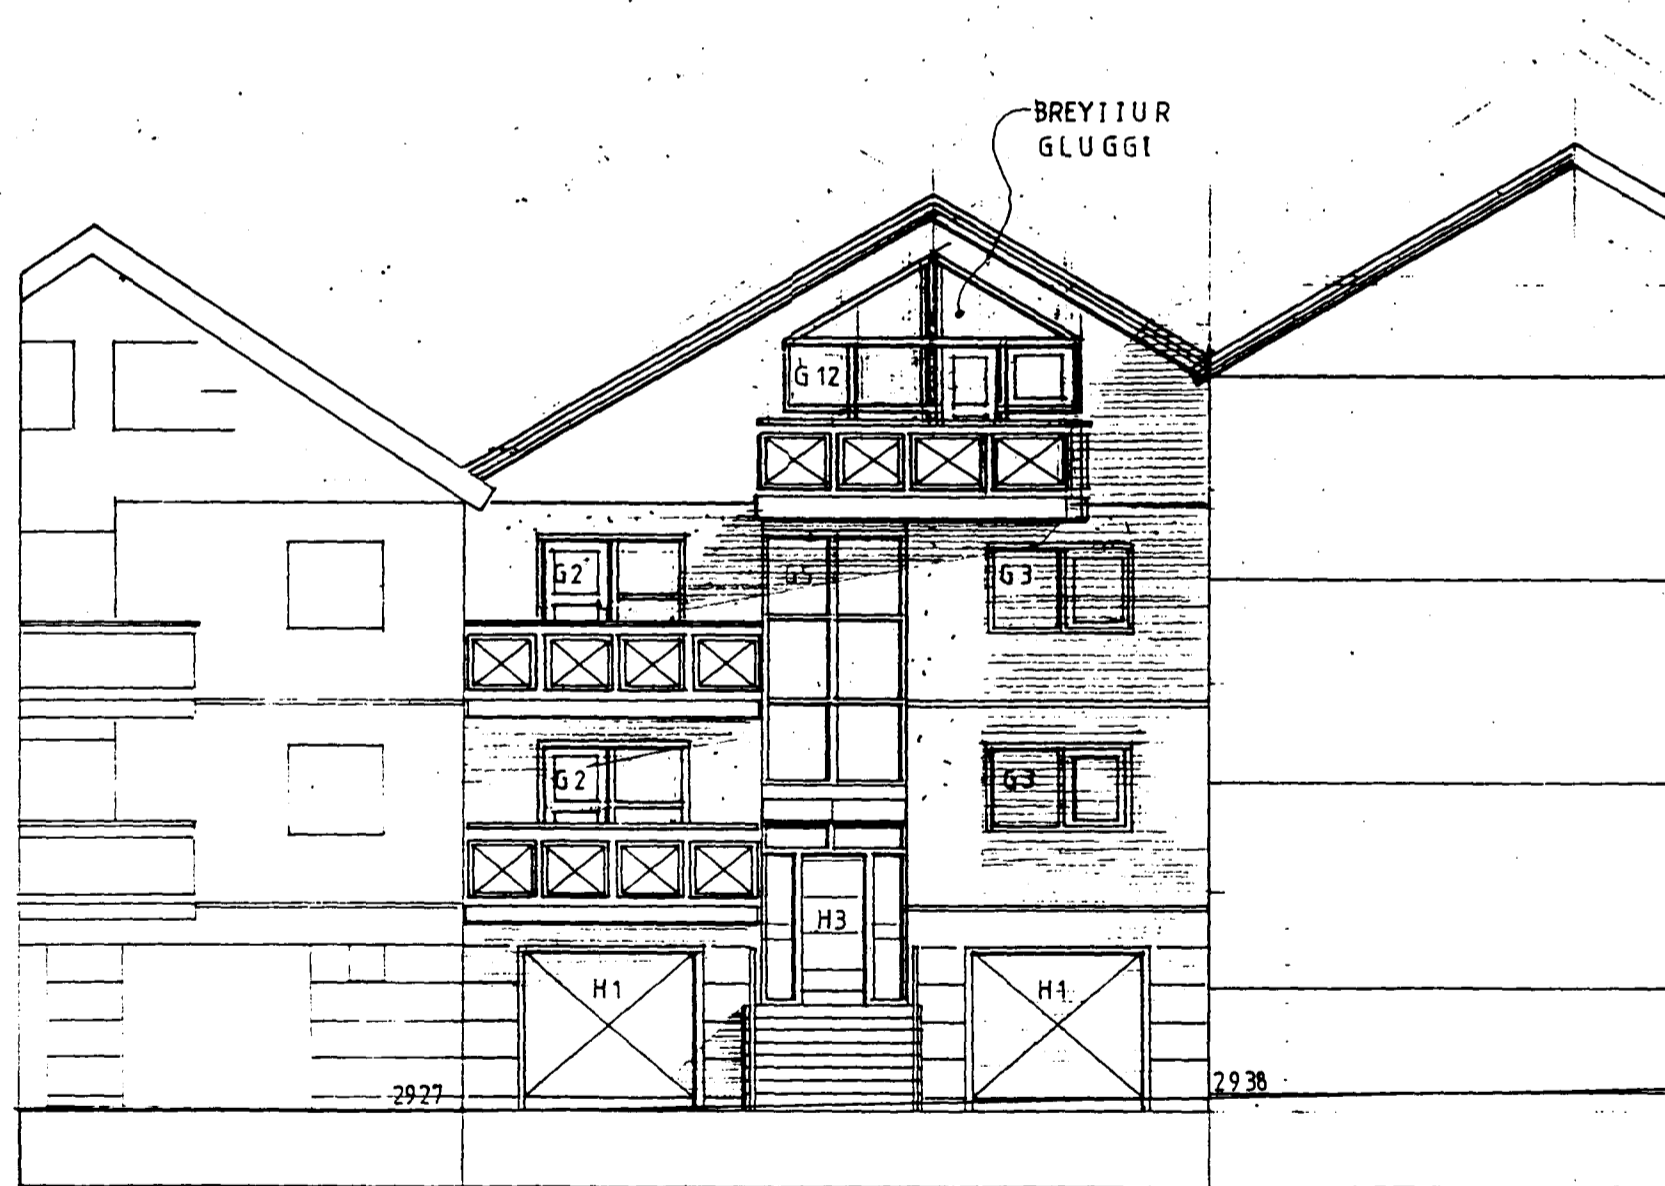

NORÐURHLIÐ 1:100

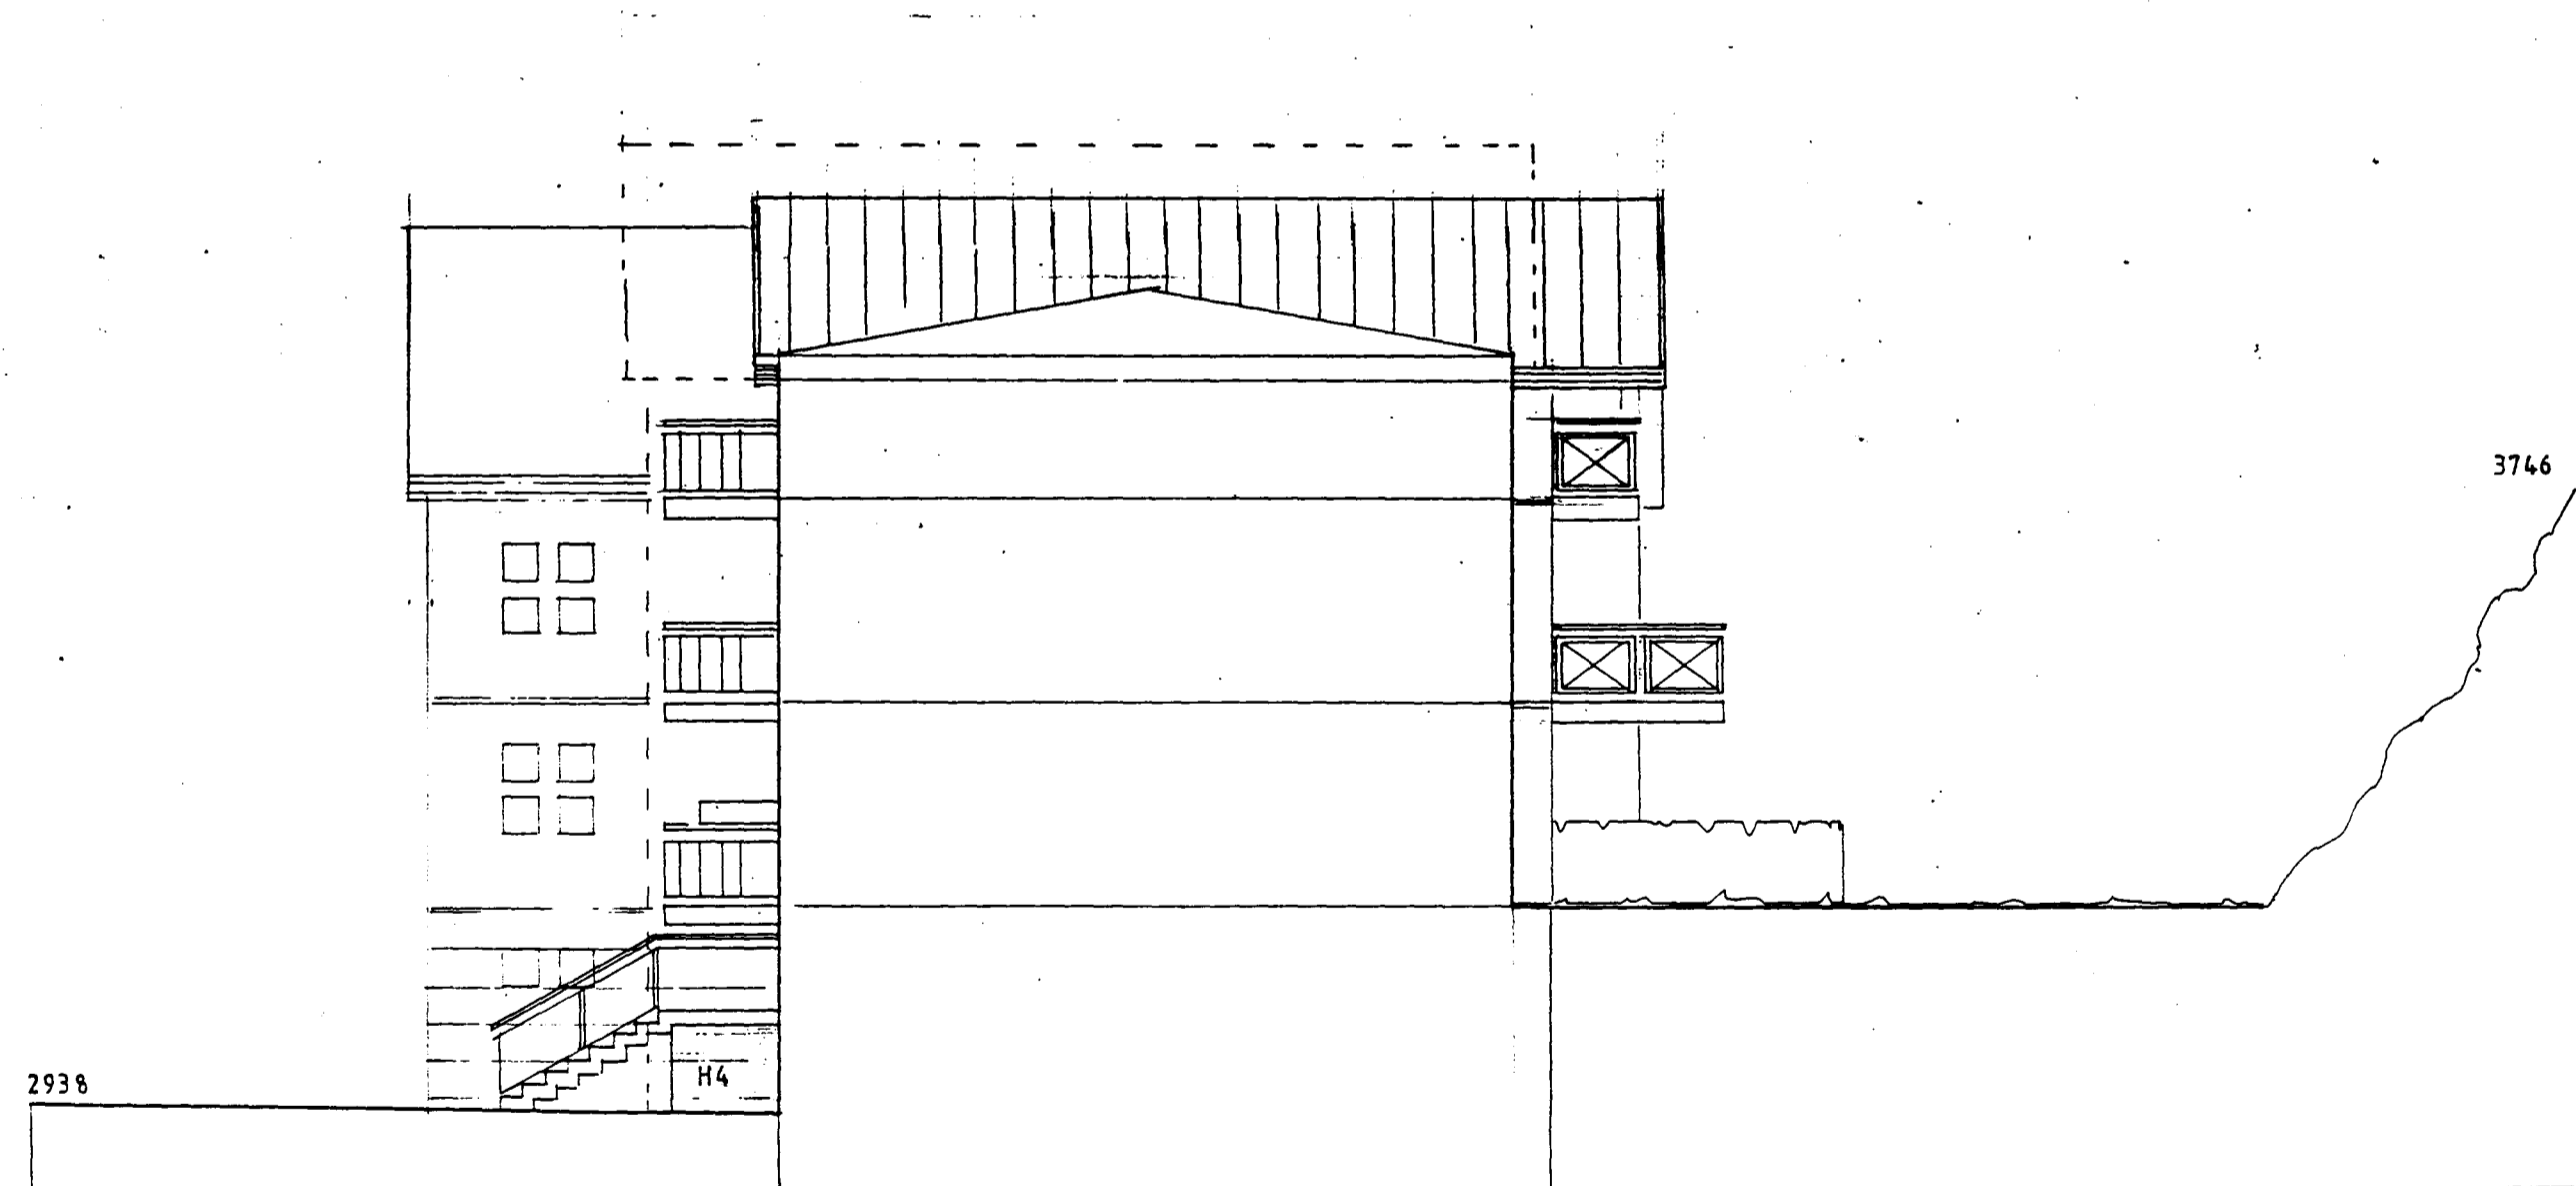

VESTURHLIÐ 1:100

**A3** JAKOB E. LINDAL  
ARKITEKTAR  
HAMRAÐSGR 7, 200 KÖPAVOGI S. 45244

*Jakob Lindal*

EYRARHOLT 20, HAFNARFIRÐI

ÚTLIT 1:100  
21-04-90 09-11-90, 20-11-90, 01-02-91, 05-12-91, 10-08-97, 01-09-97

603