



INNÞAK VATNSVEITU

POLYURETHAN - FRAUD
T.D. FISTI FRAUD PU-490

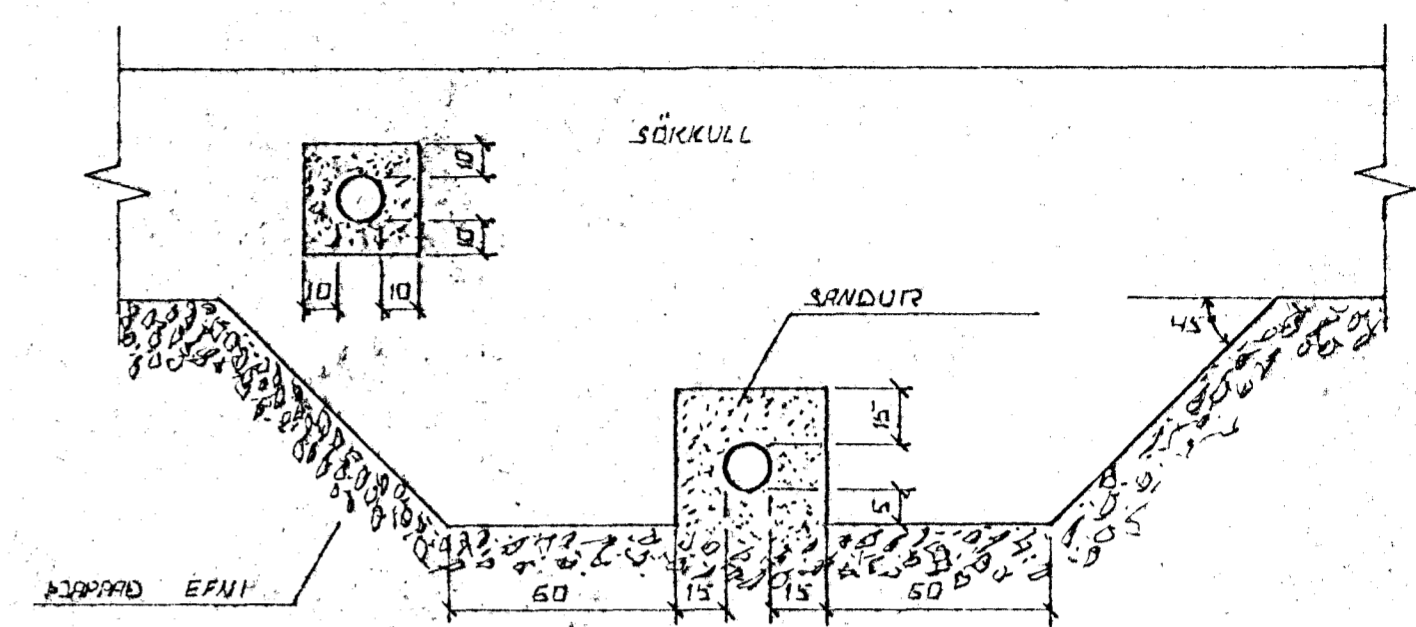


FRÁGANGUR LAGNA UNDIR OG Í SÖKIKULVEGG.
GRAFID SKAL FRIÐ LÖGNUM UNDIR SÖKIKULUM. AÐUR
EN ÞEIR ERU STEYPTIR.

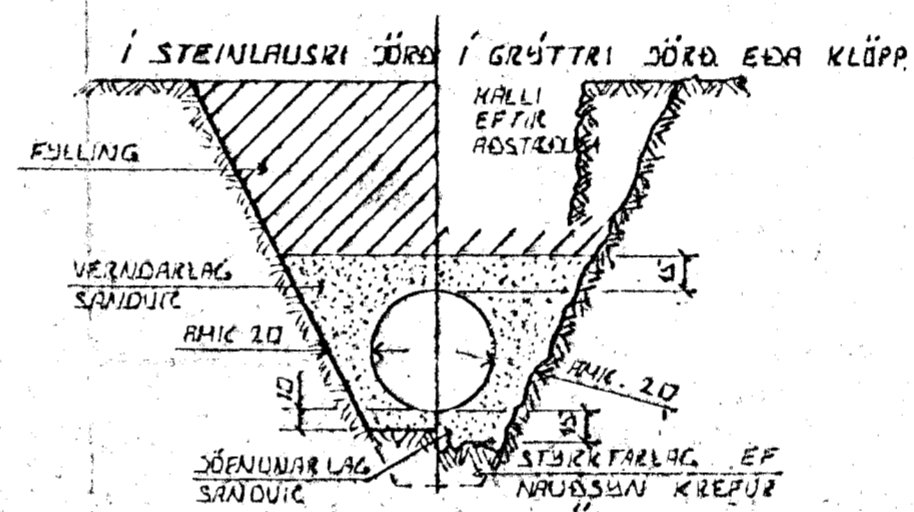

LEIÐSUKURÐIR PLASTRÖRA

ÞURÐARGETA PLASTRÖRA TIL AÐ STANDAST
NOTÁLAG AUK MÖGANS AF JARÐLAGINU SEM
ÞEIR LEIÐSLUNNI LIGGUR RÍÐST EINGÖNGU
AF MIDD VEL SANDUR ER ÞAPPAÐUR KUNNUM
RÖRIN ÞESS VEGNA SKAL VANDA MÖG
ÞÖPPUNAR HAF SEM HÆTTA ER Á
UMFERÐARHLAGI.

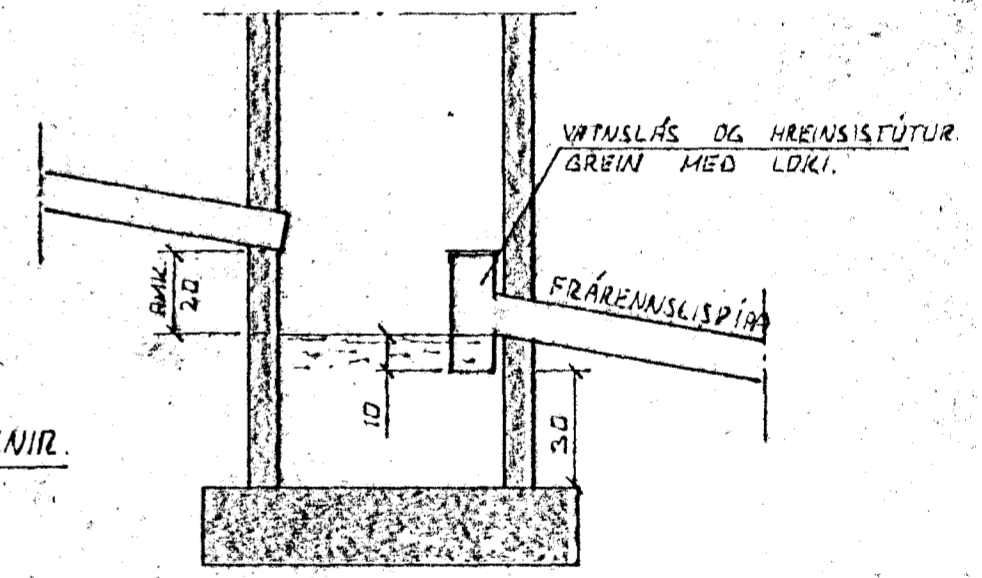


TÁKN FYRIR GRUNNLAGNIR.

- SKOLFLÖGN
- REGNVATNSLÖGN
- REGNVATNSLÖGN +
JARÐVATNSLÖGN
- JARÐVATNSLÖGN

SAFNBRUNNUR

BRUNNUR FYRIR JARÐVATN OG REGNVATN.
FRÆRENNISLÍPIÐ SKAL VERA AMK 150 CM
FRÁ YFIRBORÐI JARÐVEGS.

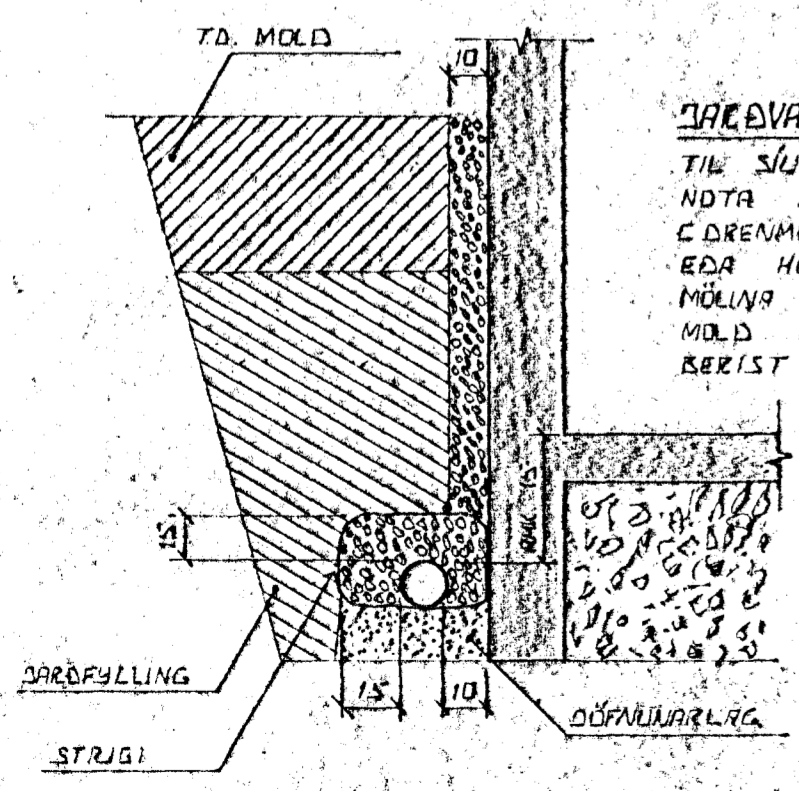


JARÐVATNSLAGNIR.

TIL SJÚNAR Á JARÐVATNI SKAL
NOTA MÖL STÆÐ 07-3 CM
E DRENMÖL. SÉTTA SKAL STRUGA
EÐA HÉIÐSTÆÐ EFNÍ ÞEIR
MÖLVA TIL VARNAR VIL AÐ
MÖLD EÐA FINN SANDUR
BERIST Í LÖGNUM.

ÚTGRÖFTUR.

ÚTGRÖFTUR FYRIR LEIÐSLUM SKAL
EKKI VERA DÝPRI EN 80 CM
UNDIRSTAÐA EF NAÐSVALIÐT ER AÐ
LEGGJA LEIÐSLUR DÝPRA EN UNDIR-
STÖÐUR VERÐUR AÐ LEGGJA LEIÐSLUR
AÐ LANGT FRA UNDIRSTÖÐUM. AÐ
ÁSETA MEIRA SÉ ÖRUGG HLUTFALL
MILLI DÝPTAR OG FJARLEGGÐAR
SKAL EKKI VERA MEIRA EN 1:2.

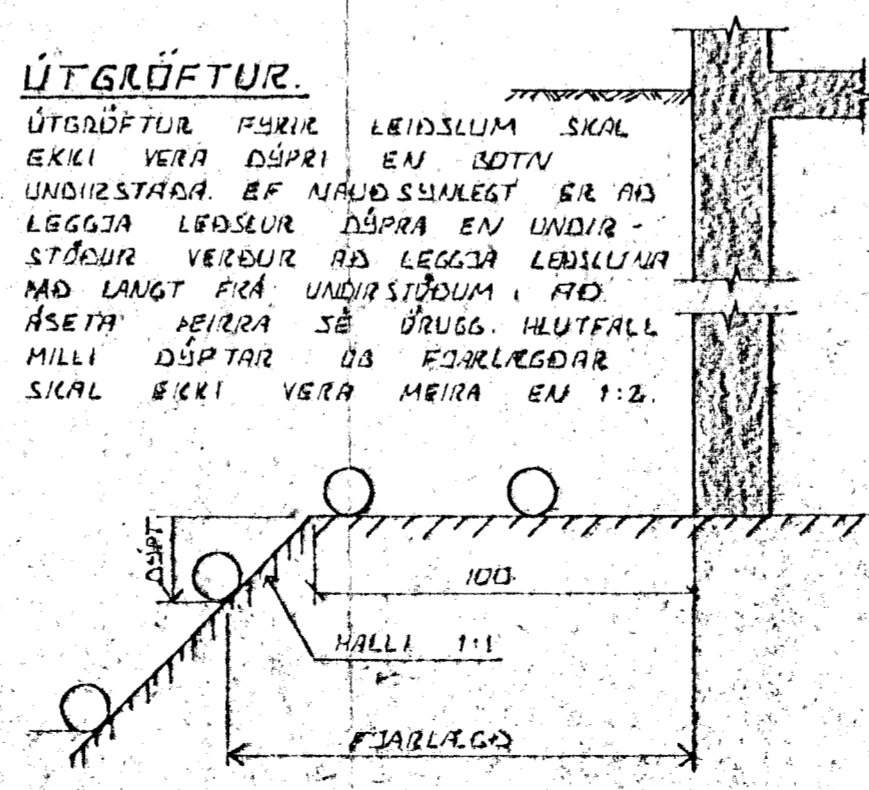

15 MAY 1990
HAFNARFJARDARBEIÐ
BYGGINGAFULLTRÚNN

DR. NR.	DAGS	EDLI DREYTINGAR	SIGN.
EYRARHOLT 20 HAFNARFIRÐI			DAGS APRIL 90
ALMENNAR SIKRINGAR, FRÆRENNISLAGNIR OG INNÞAK VATNSVEITU.			HANNAÐ 4/2
SIGURÐUR ÞORLEIFSSON TEKNIFRÆÐINGUR F.T.F.I.			TEKNAÐ 4/2
STRANDGÖTU 11 HAFNARFIRÐI SÍMI 54751			VERK NR. 9014
			BLAD NR. 2-01