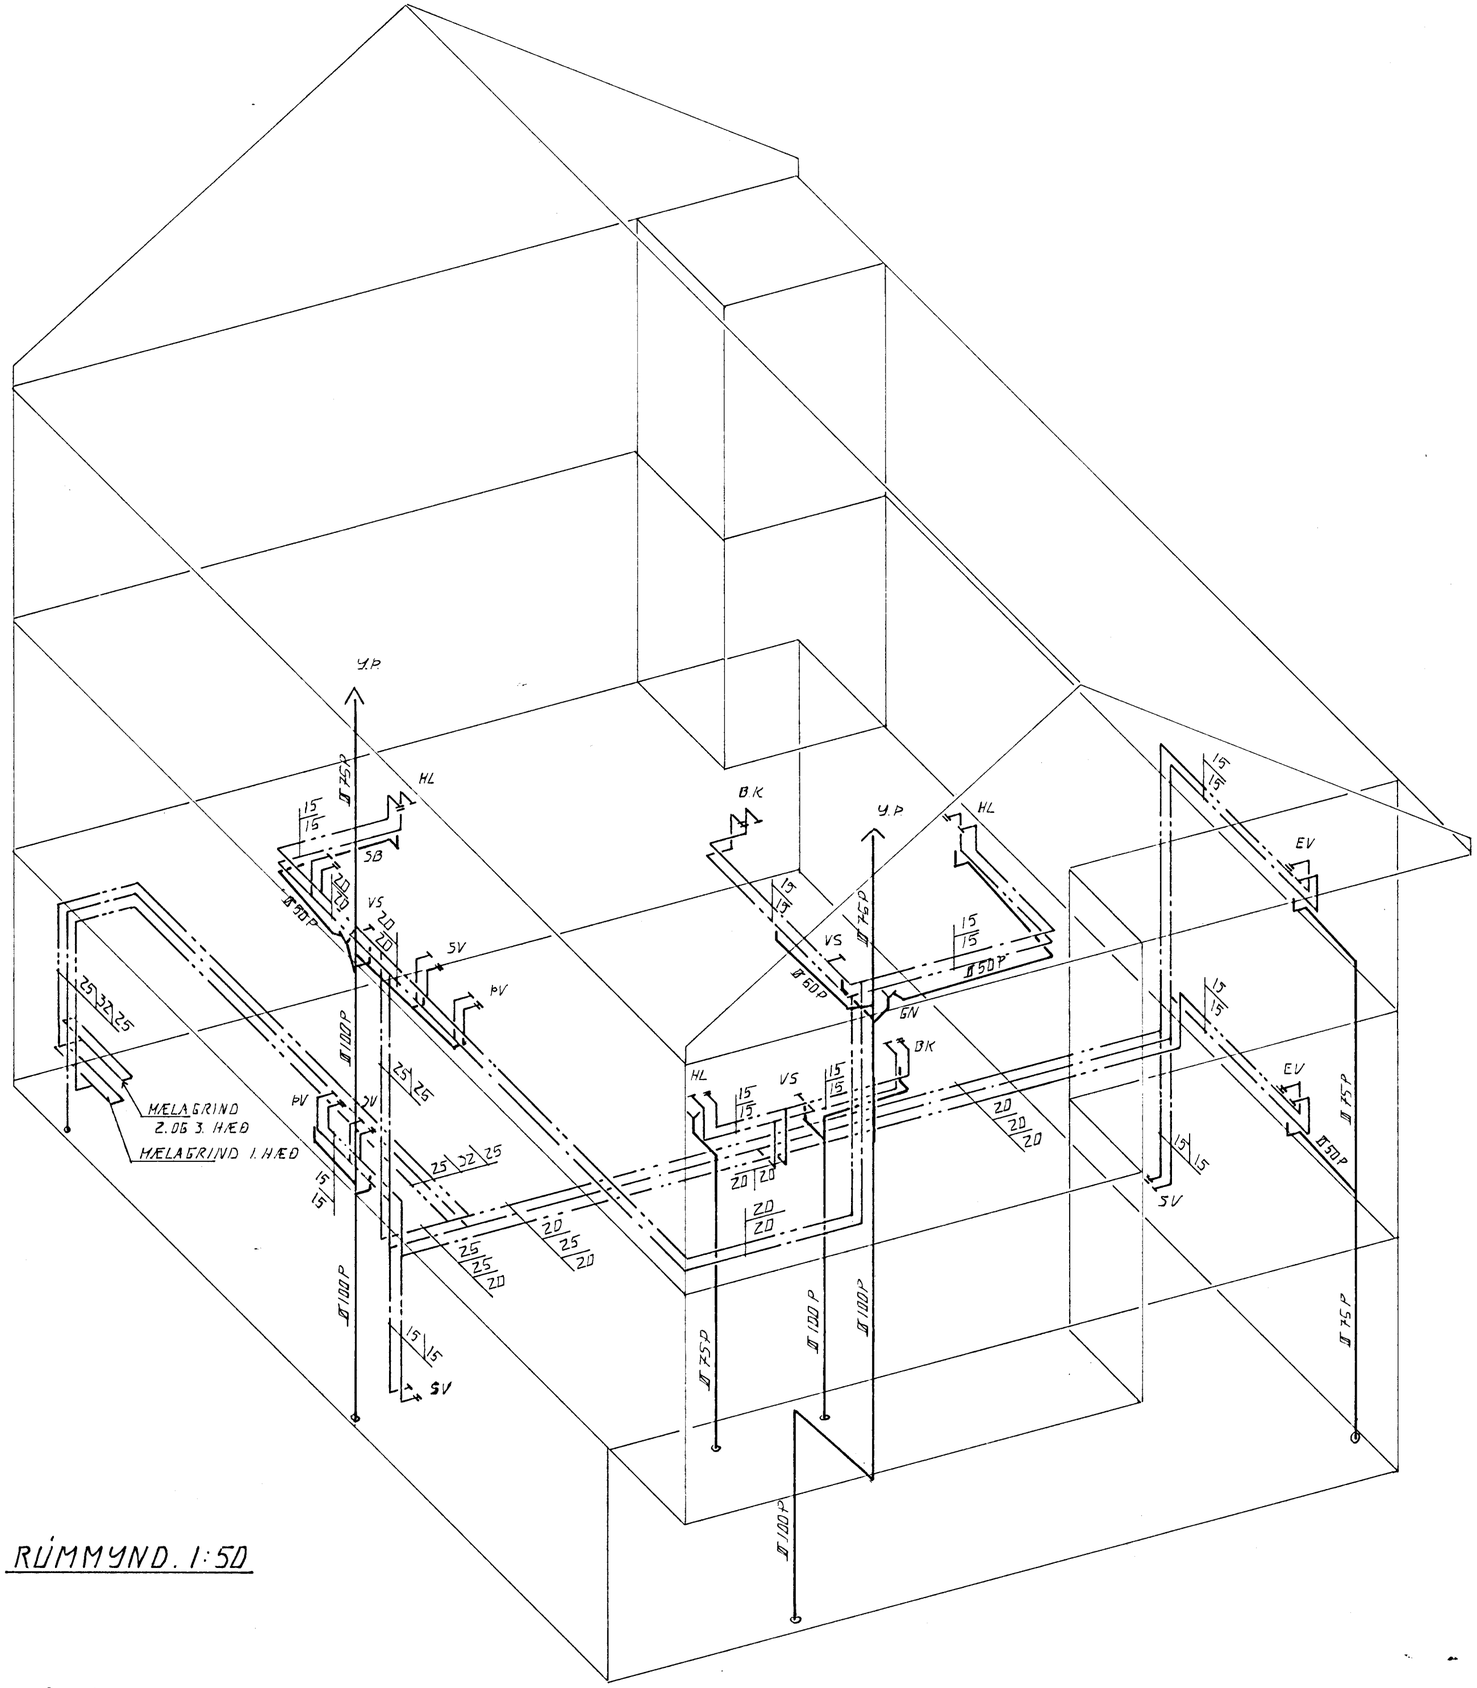

RÚMMYND. 1:50

17 OCT 1990

BR.NR.	DAGS	EÐLI BREYTINGAR	SIGN.

EYRARHOLT 22. HAFNARFIRÐI

VATNS- OG FRÁRENNSLISLAGNIR. RÚMMYND

MÆLIKV. 1:50

DAGS. OKT. 90
HANNAÐ sf. 21
TEIKNAÐ sf. 21
VERK NR. 9014
BLAÐ NR. 2-07

SIGURÐUR ÞORLEIFSSON TÆKNIFRÆÐINGUR F.T.F.Í.
STRANDGÖTU 11 HAFNARFIRÐI SÍMI 54751/54255