RÚMMYND 1:50

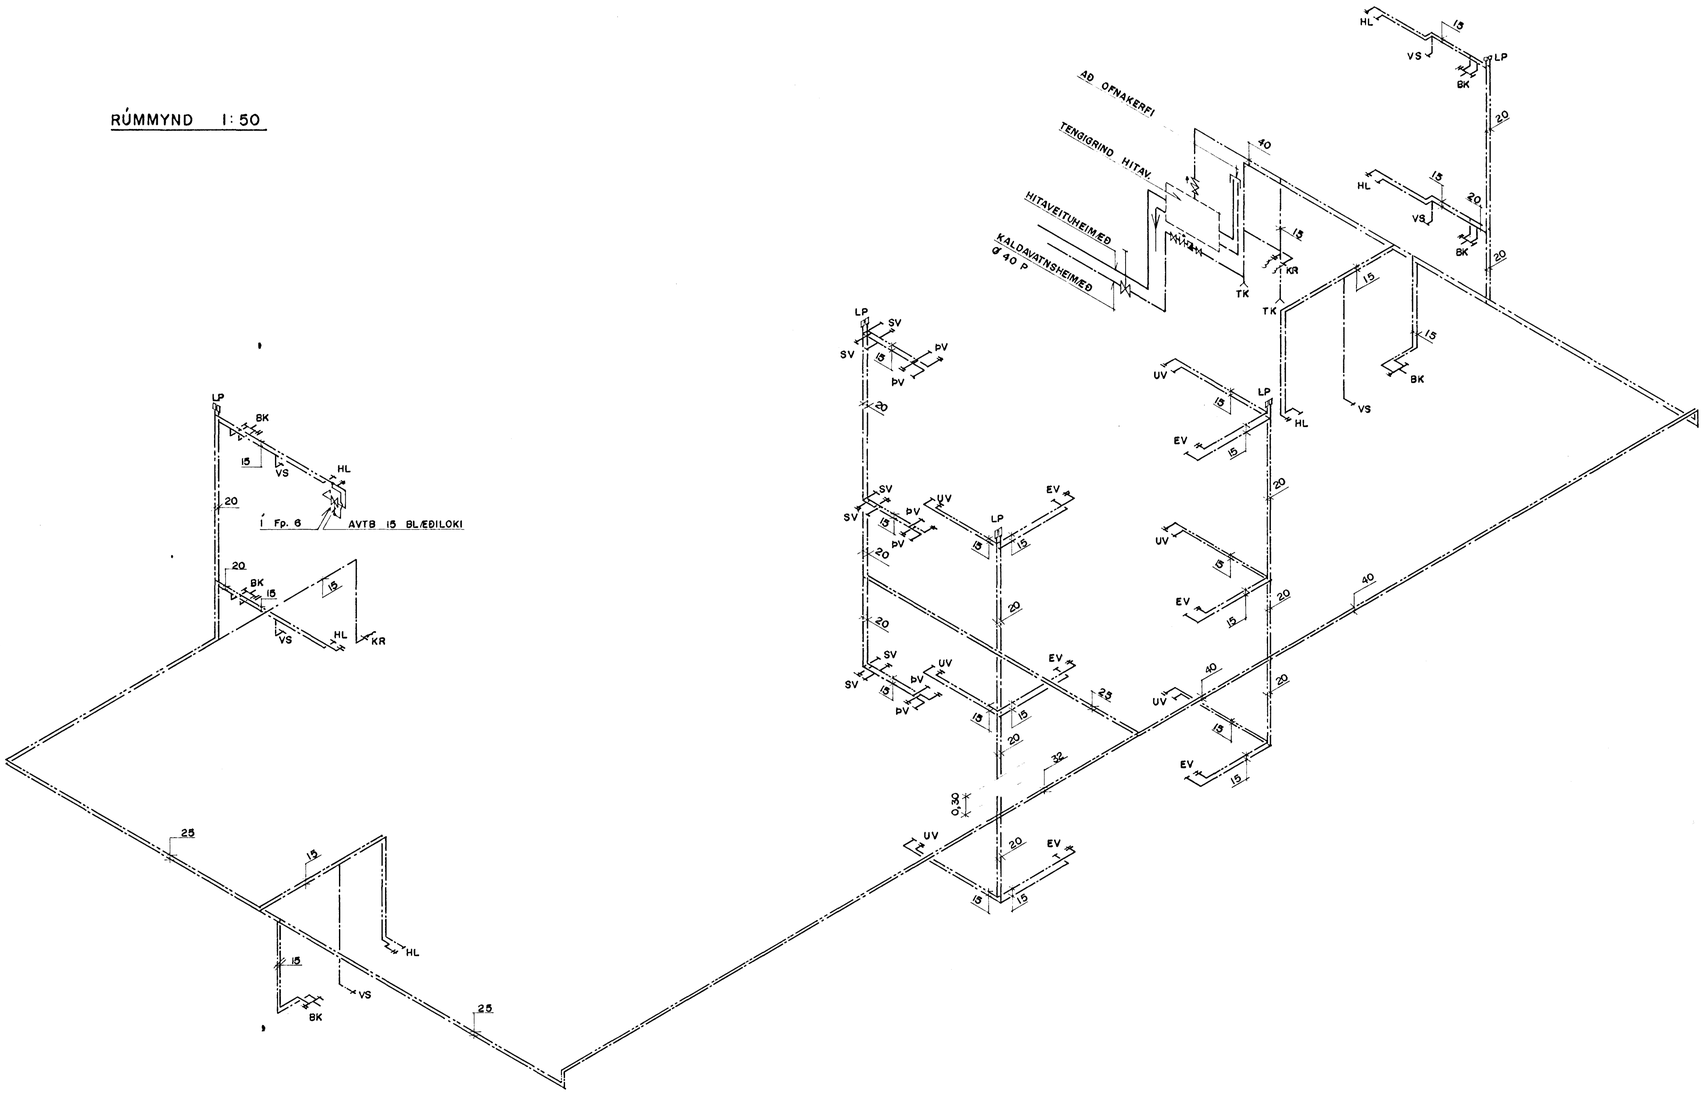

SKÝRINGAR:

VATNSLÖGN

—·—·— KALT NEYSLUVATN

—·—·— HEITT NEYSLUVATN

PÍPUR SEU GALVANÍSERAÐAR STÁLPÍPUR (DIN 2440 EÐA SAMSVARANDI).
PÍPURNAR SKULU EINANGRAÐAR MEÐ 20 mm GLERULLARHÓLKUM OG VAFÐAR MEÐ PLASTDÚK, NÆST KALDAVATNSLÖGN KÖMI AUK ÞESS SÍSALPAPPÍ.
EKKI SKAL VERA MEIRA EN 2 m MILLI RÖRAFESTINGA.
Á ENDA LAGNA OG HLIÐARGREINA ÞAR SEM SÝNT ER Á TEIKNINGU SKAL SETJA 30 cm LOFTPÚÐA AÐ SVERLEIKA EINS OG SVERASTI HLUTI VIÐKOMANDI LAGNA ÞÓ MINNST 20 mm.
PRÚFÞRÝSTINGUR SKAL VERA 10 atm.
FRÁGANGUR LAGNA SKAL VERA Í SAMRÆMI VIÐ VIÐEIGANDI REGLUGERÐIR.

HAFNARFJARÐARBÆR
11 JUL 1990
BYGGINGAFULLTRÚINN

BYGGÐAVERK HF.
REYKJAVÍKURVEGI 60 SÍMI 54644

EYRARHOLT 2, HAFNARFIRÐI			
BR. NR. BREYTING R	PRIFA- OG HITALAGNIR RÚMMYND NEYSLUVATNSLAGNA		MKV. 1:50
Verkfræðistofa Stefáns og Björns s.f. CONSULTING ENGINEERS REYKJAVÍKURVEGI 68 HAFNARFIRÐI - SÍMI 91-651340			VERK NR. 89.22
	TEIKN. BG.	TEIKN. GRT.	BL. NR. L 7
	DAGS. 13.02.90		