



AFSTÖÐUMYND 1:500

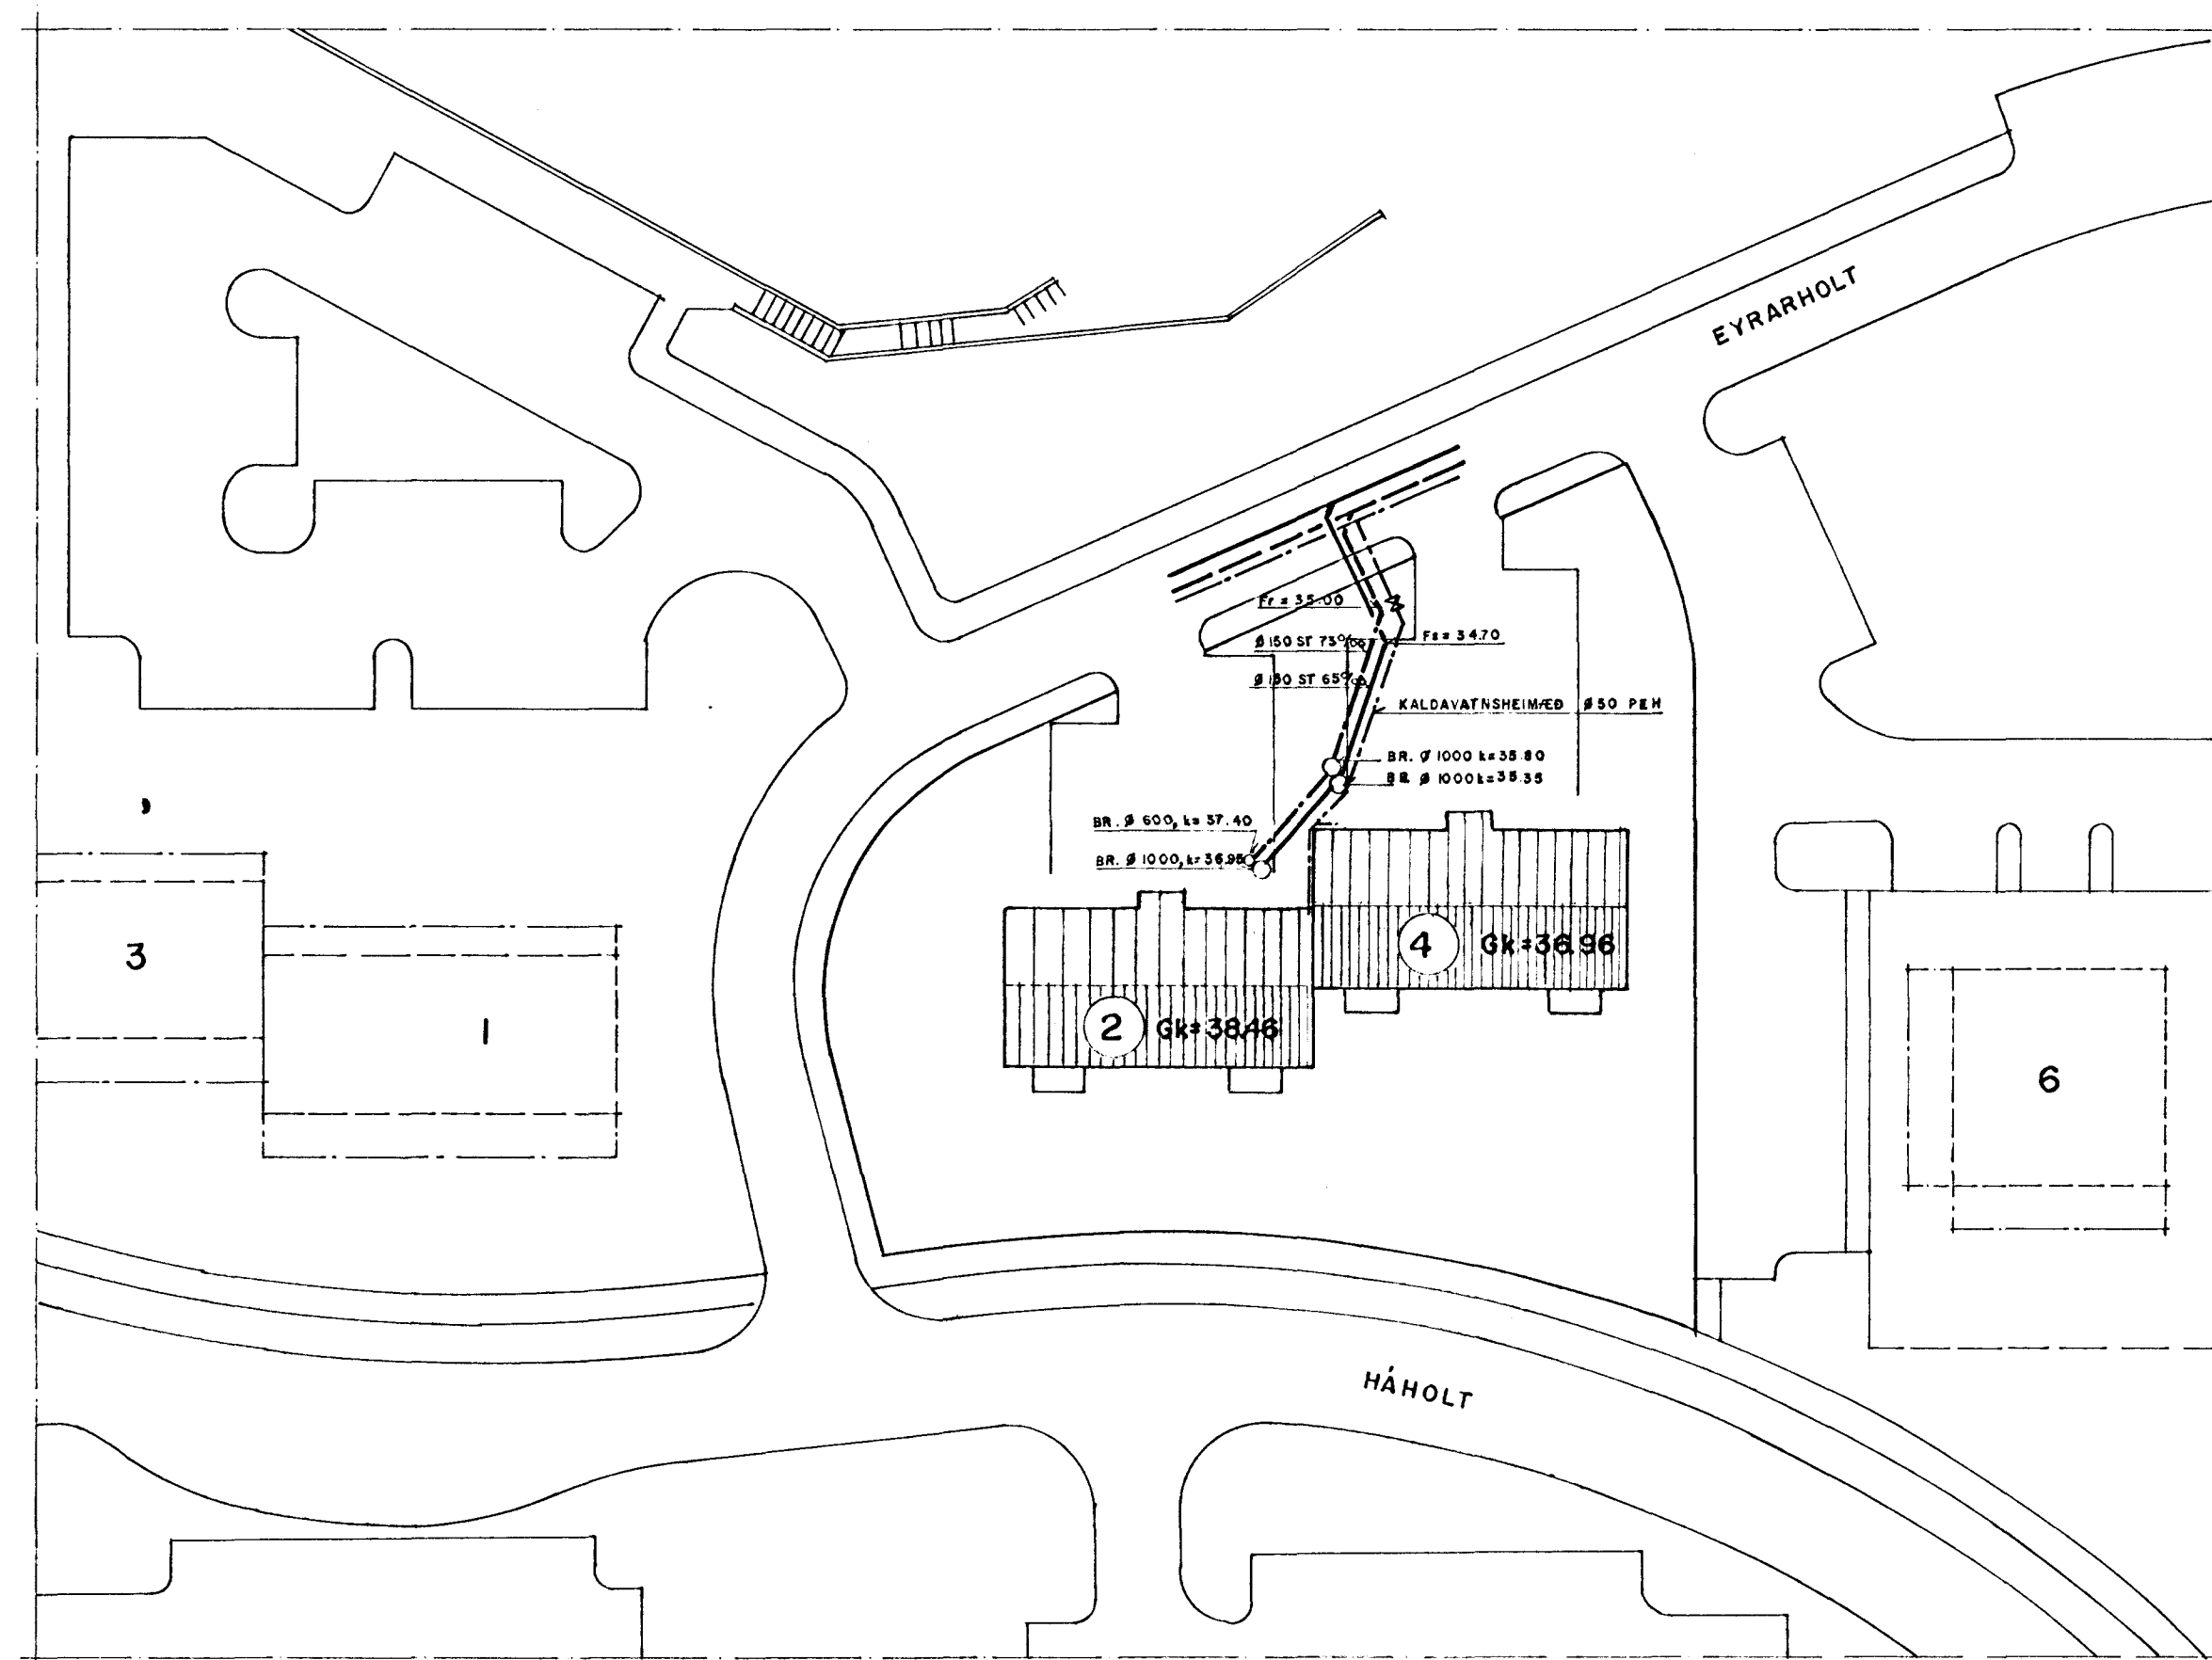

SKÝRINGAR:

- SKOLPLÖGN ER PVC, Ø 110 EÐA ST Ø 150
 - REGNVATNSLÖGN ER PVC, Ø 110 EÐA ST Ø 100
 - LÖGN FYRIR BAKRÁS HITAVEITU ER PEH Ø 50.
 - KALDAVATNSHEIM/ED ER PEH 50 SAMEIGNL. OG PEH Ø 40 Í HVORT HÚS.
 - HEITAVATNSHEIM/ED
 - Fs TENGIKÓTI SKÓLPHEIM/EDAR
 - Fr TENGIKÓTI REGNVATNSHEIM/EDAR
- ÖLL ÓMERKT MÁL ERU Í cm NEMA KÓTAR ERU Í METRUM
OG RÖRST/ERDIR ERU Í mm.

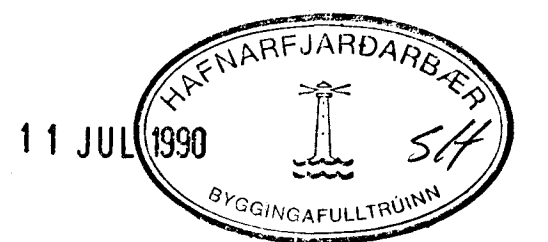

BR. C 28.03.90 RÖRATEGUND BREYTT.

B		BR. 15.03.90 BRUNNKÓTI		BG	GRT	HITA - OG PRIFALAGNIR		SKV
A		BR. 09.03.90 BREYTT PAK.		BG	SRT	AFSTÖÐUMYND		1:500
BR. NR.	BREYTING	A	T					VERK. NR.
								89.22
Verkfæðistofa Stefáns og Björns s.f. CONSULTING ENGINEERS				REK.NR.	BG	TEK.NR.	GRT	YFIRP.
REYKJAVÍKURVEGI 68 HAFNARFIRÐI - Sími 91 651340				DAGS	23.11.89	Björn Pjetzson		BL. NR.
								LI

