

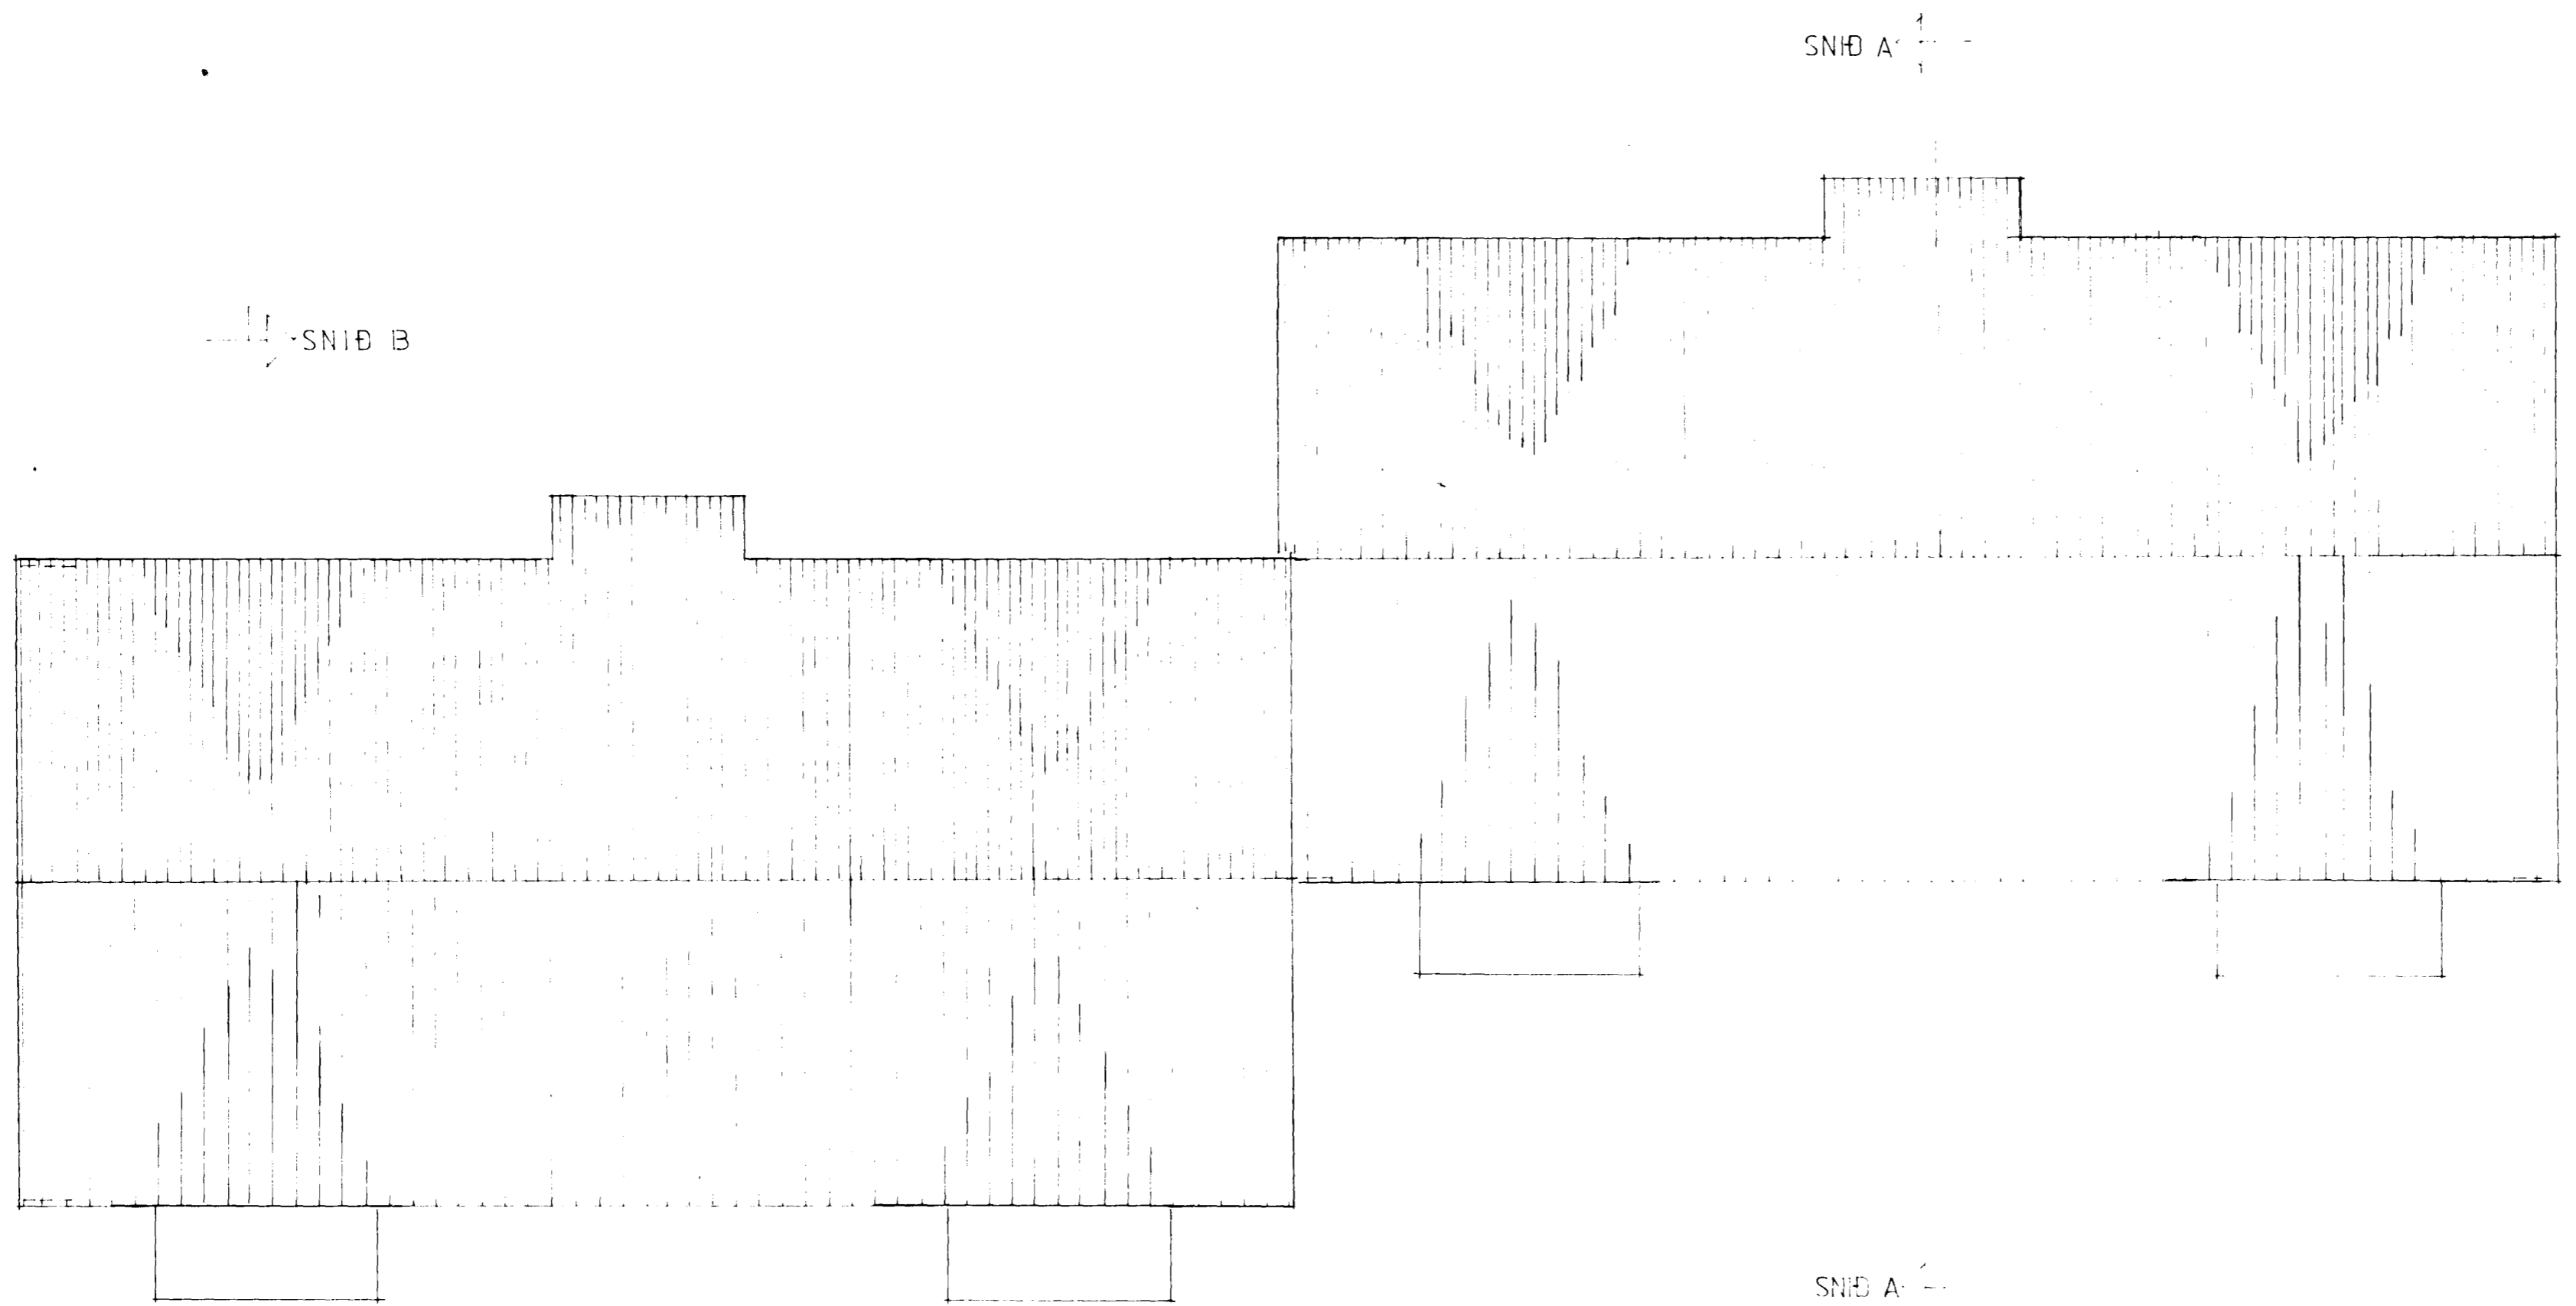


Samþykkt á fundi bygginga-  
nefndar þ. 10.11.1990  
BYGGINGAFULLTRÚINN  
Í HAFNARFIRDI

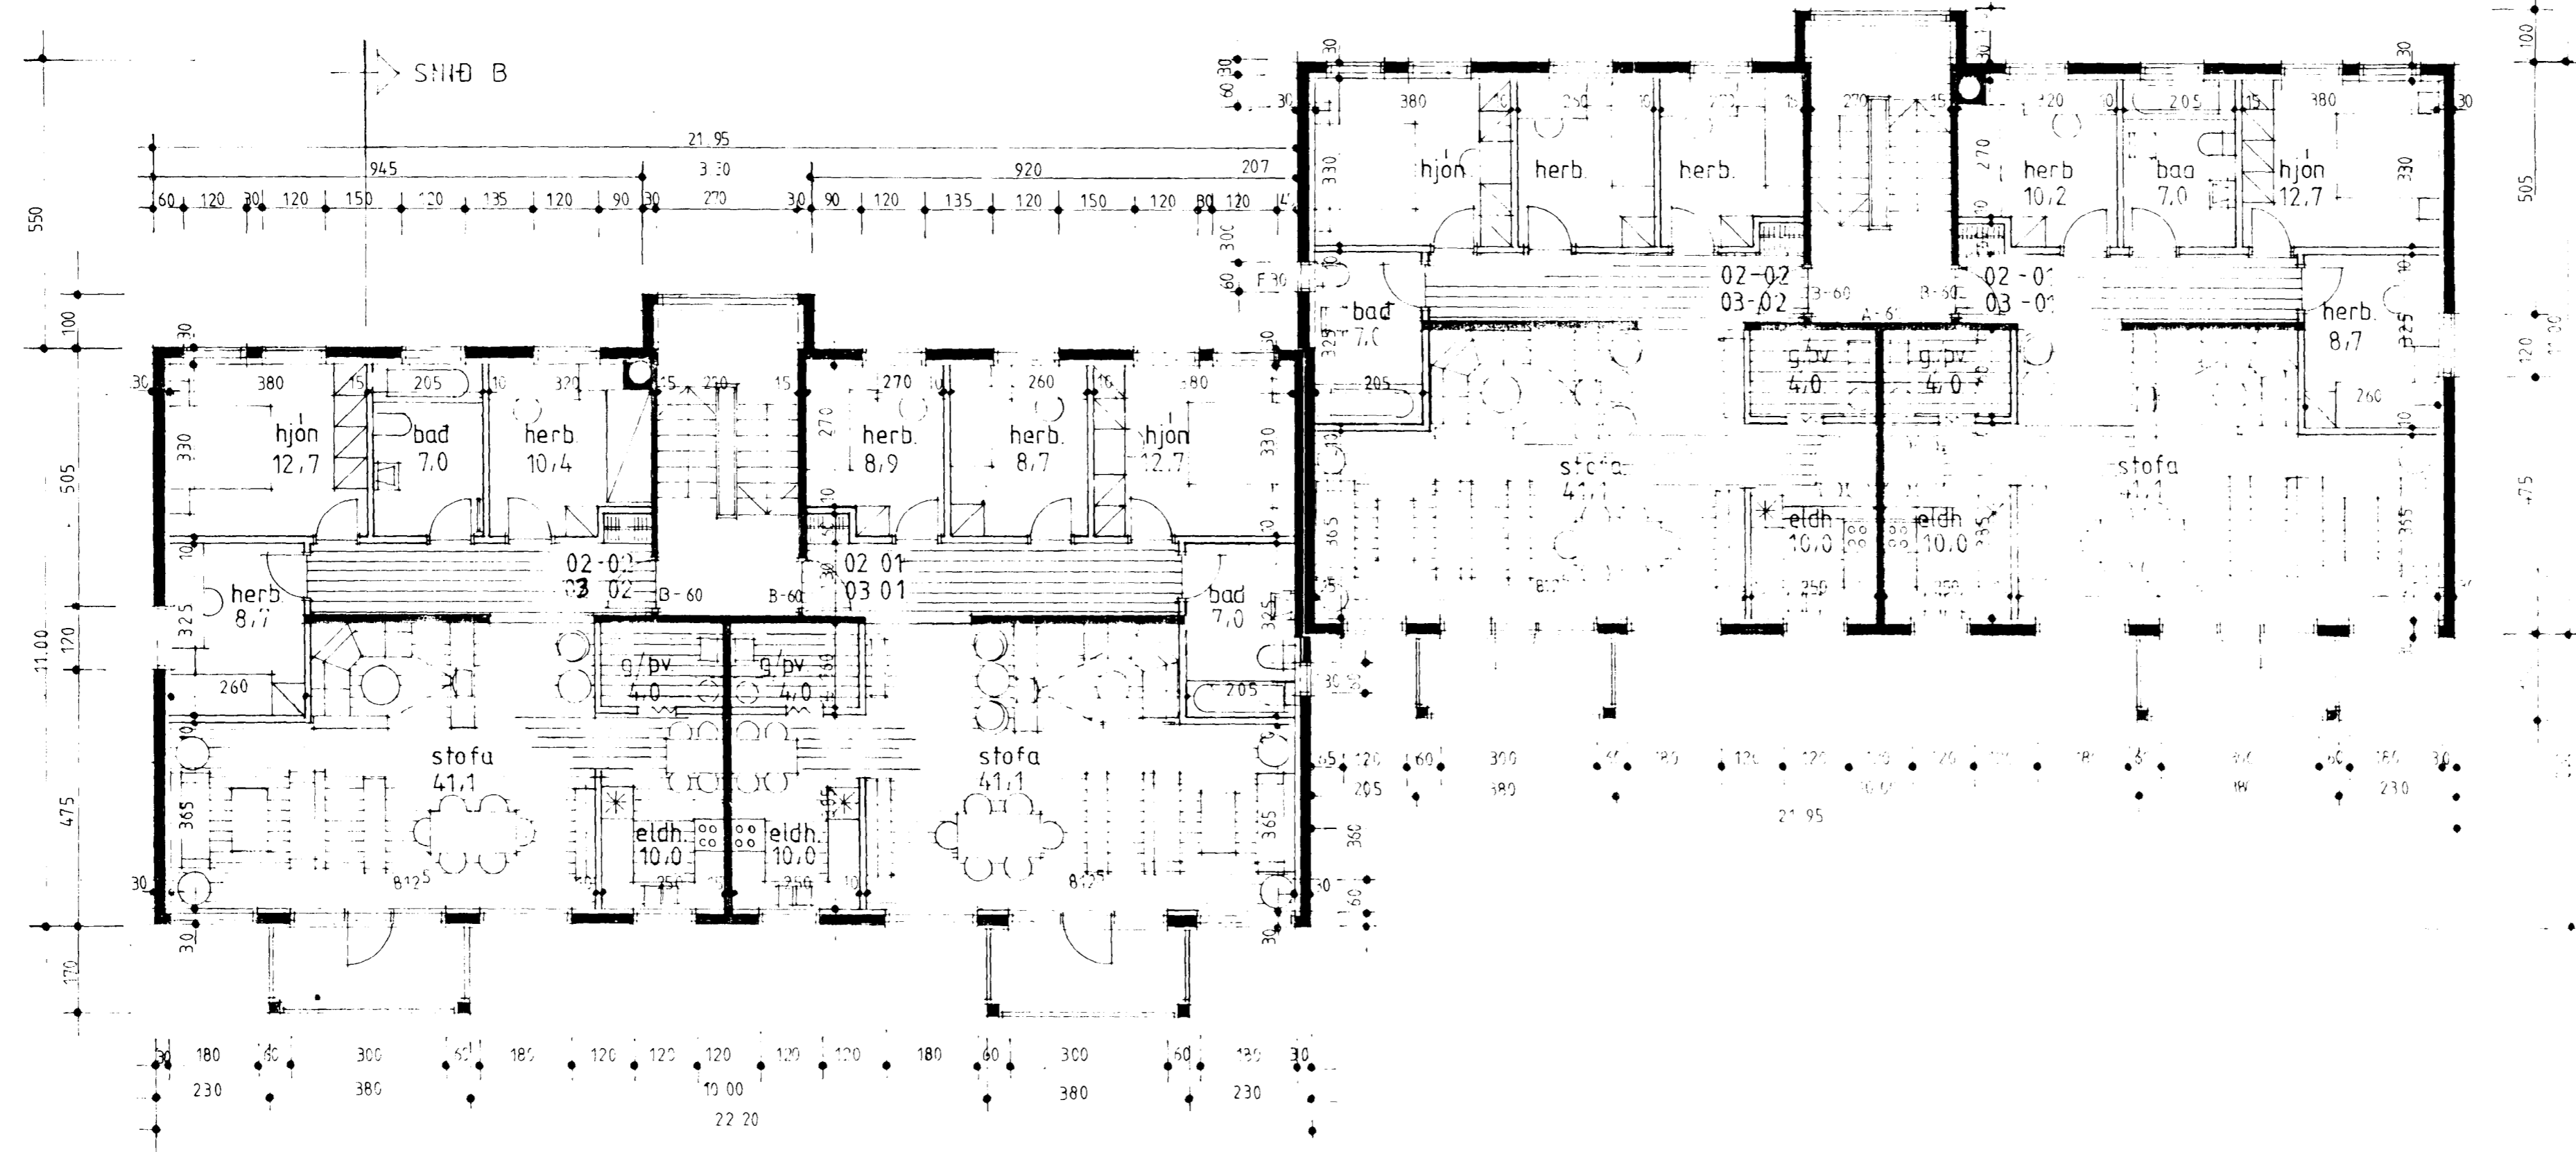

ÞAKMYND

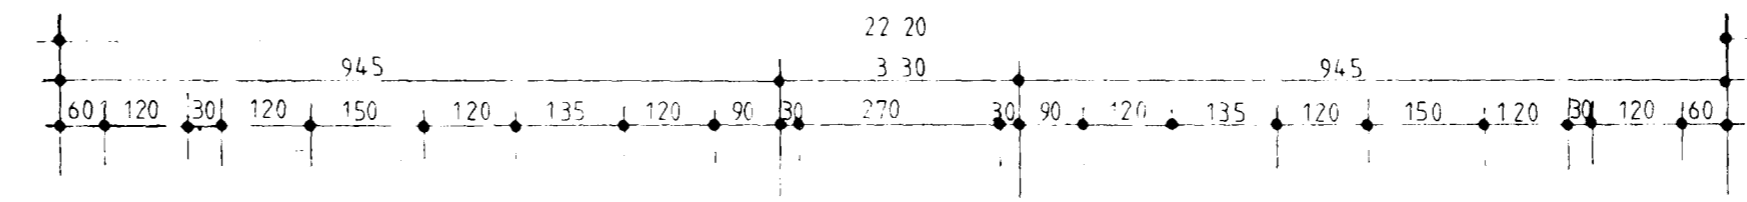

GRUNNMYND 2. OG 3. HÆÐ

DAGS BREYTT  
11.11.89 HÖSHEIÐNIPULAN 1. HÆÐ  
15.02.90 EINANGPUN, KLÆÐNING, SVALIR  
02.10.90 ÞAK, GLUGGAR  
MERK TBÓGA

**BYGGDAVERK HF.**  
REYKJAVIKURVEGI 60 SIMI 54644

*Þó. to. Þó. Arnarson Vignis*  
EYRARHOLT 2-4, HAFNARFIRDI  
GRUNNMYNDIR 02

MKV 1:100  
11.11.89 Arnarson Vignisson arkitekt  
Reykjavíkurvegi, 60 Hf s. 65 30 81