

TEKNIÐJONUSTA SIGURÐAR ÞORLEIFSSONAR.

STRANDGATA 11, 200 HAFNARFJURÐUR.
Sími 54255 fax 652875

EYRARHOLT 5 HAFNARFIRÐI
OFNASKRA KJALLARA.

april 1991.

t = 40°C

Nr.	Staður	Þörf Wött	Lengd max	Hæð max	Teng.	Ofnloki
101	GEYMSLA	850	700	600	C D R	
102	GEYMSLA	800	700	600	C D R	
103	HJOL VA	1500	1400	600	A B R	
104	HERBERGI	900	1400	600	C D T	
105	BAD	750	700	600	C D R	
106	HERBERGI	1000	1400	600	C D T	
107	HJON	1350	1400	600	A B T	
108	ÞVOTTUR	550	700	600	C D R	
109	STOFA	2500	1400	600	C D T	
110	STOFA	2800	400	A D T	
111	BORDST	1350	1400	600	C D T	
112	HJON	1140	1400	600	C D T	
113	STOFA	1800	1400	400	A B T	
114	STOFA	1100	1400	400	C D T	
115	ELDHUS	1000	900	600	C D T	
116	BAD	500	700	600	C D R	
117	GEYMSLA	600	700	600	C D R	
118	GEYMSLA	600	700	600	A B R	
119	GEYMSLA	950	700	600	A B R	
120	GEYMSLA	700	700	600	C D R	
121	GEYMSLA	700	700	600	A B R	
122	GEYMSLA	400	700	600	A B R	

OFNASKRA 1. HÆÐAR


t = 40°C

Nr.	Staður	Þörf Wött	Hæð max	Lengd max	Teng.	Ofnloki
201	HJON	1350	1400	600	C D T	
202	BAD	765	700	600	C D R	
203	HERB	820	1400	600	C D T	
204	HERB	1240	1400	600	A B T	
205	ÞVOTTUR	560	600	600	C D R	
206	STIGAH	1410	1400	600	A B R	
207	HERB	900	1400	600	C D T	
208	BAD	750	700	600	C D R	
209	HERB	1000	1400	600	C D T	
210	HJON	1350	1400	600	A B T	
211	ÞVOTTUR	550	700	600	C D R	
212	STOFA	2500	1400	600	C D T	
213	STOFA	2800	400	A D T	
214	STOFA	1350	1400	600	C D T	
215	HERB	1140	1400	600	C D T	
216	STOFA	1800	1400	400	A B T	
217	STOFA	1100	1400	400	C D T	
218	ELDHUS	1000	900	600	C D T	
219	BAD	500	700	600	C D R	
220	STOFA	2300	2400	400	A D T	
221	STOFA	2200	1400	400	C D T	
222	STOFA	1400	600	A B T	

OFNASKRA 2. HÆÐAR

t = 40°C

Nr.	Staður	Þörf Wött	Hæð max	Lengd max	Teng.	Ofnloki
301	HJON	1350	1400	600	C D T	
302	BAD	765	700	600	C D R	
303	HERB	820	1400	600	C D T	
304	HERB	1240	1400	600	A B T	
305	ÞVOTTUR	560	600	600	C D R	
306	STIGAH	1410	1400	600	A B R	
307	HERB	900	1400	600	C D T	
308	BAD	750	700	600	C D R	
309	HERB	1000	1400	600	C D T	
310	HJON	1350	1400	600	A B T	
311	ÞVOTTUR	550	700	600	C D R	
312	STOFA	2500	1400	600	C D T	
313	STOFA	2800	400	A D T	
314	STOFA	1350	1400	600	C D T	
315	HERB	1140	1400	600	C D T	
316	STOFA	1800	1400	400	A B T	
317	STOFA	1100	1400	400	C D T	
318	ELDHUS	1000	900	600	C D T	
319	BAD	500	700	600	C D R	
320	STOFA	2300	2400	400	A D T	
321	STOFA	2200	1400	400	C D T	
322	STOFA	1400	600	A B T	

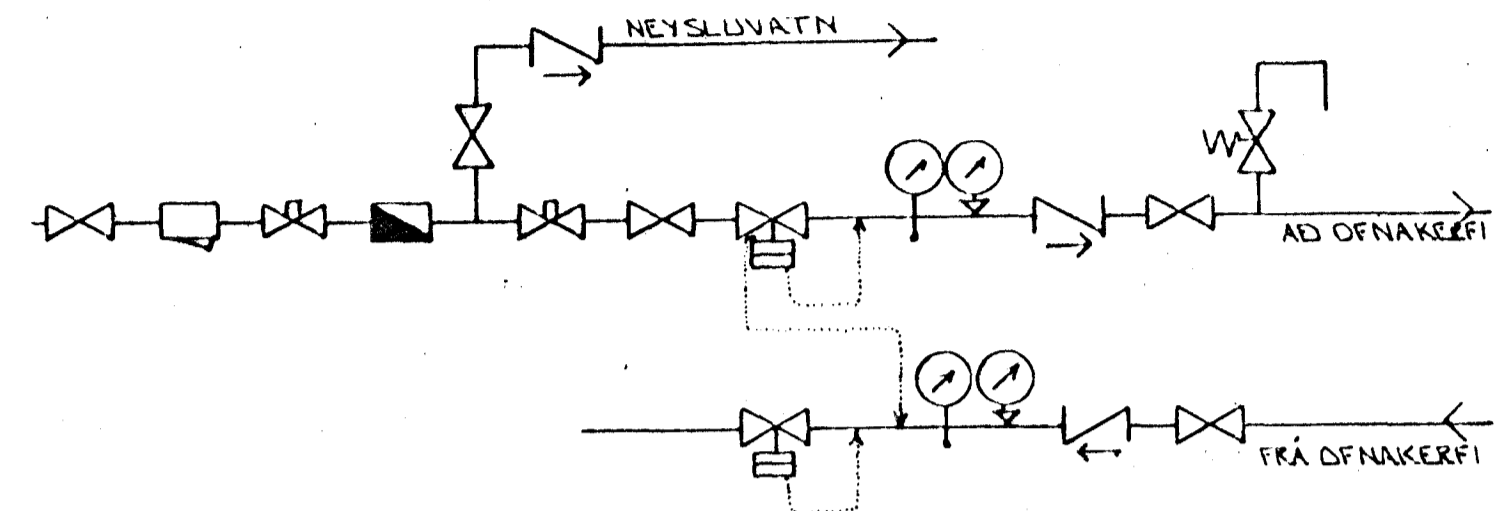

TENGIMYND MELAGR. HITAVEITU.

SKÝRINGAR:

ÖLL TÁKN OG SKÝRINGAR ERU SKV. ÍSLENSKUM STAÐLI, ÍST. 64.


GERT ER RÁÐ FYRIR AÐ EINANGUN HÚS SÉ SKV. BYGGINGARSAMÞYKKT.

HITALAGNIK SKULU VERA SVARTAK JÁRNPIPUR MED SKRUFUDUM TENGISTYKKJUM OG EINANGKAST MEÐ AMK 20 MM GLEZULLARHÖLKUM OG VEFJAST MEÐ PLASTI EÐA SÍSLPAPPA.

VATNSLAGNIK SKULU VERA GALVANHÚÐADAR JÁRNPIPUR MED SKRUFUDUM, TENGISTYKKJUM OG EINANGKAST SEM HITALAGNIK. KALÐAR PIPUR OG TENGISTYKKI VEFJAST FYRST MEÐ PLASTI EÐA SÍSLPAPPA.

Á ALLA OFNA KOMI LOFTSKRUFUR STILLITÉ OG SJÁLFVIRKIR OFNLOKAR.

OFNASTERÐIK SKULU MIÐAST VIÐ HITAVEITU Δt = 40°C. ALLAR TENGINGAR AÐ OG FRÁ OFNUM ERU 10MM. NEMA ANNARS SÉ GETIÐ.

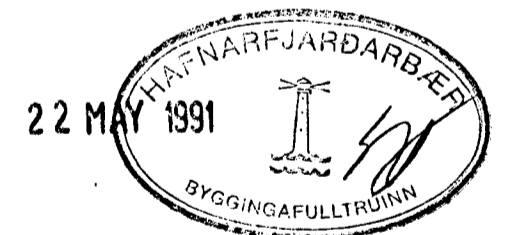

BR.NR.	DAGS	EÐLI BREVINGAR	SIGN.
			DAGS MAJ '91
EYRARHOLT 5 HAFNARFIRÐI			HANNAÐ
OFNATAFLA OG TENGIMYND MELAGRINDAR			TEIKNINGAR
MELIKV.			VERK NR.
SIGURÐUR ÞORLEIFSSON TEKNIFRÆÐINGUR F.T.F.I.			9107
STRANDGÖTU 11 HAFNARFIRÐI SÍMI 54751/54255			BLAÐNR.
			2-09