



Samþykkt á fundi bygginga-
nefndar þ. 20.12.1991
BYGGINGAFULLTRÚINN
HAFNARFIRÐI
Sigurður Þorvarðarson


BLAÐ 3/3

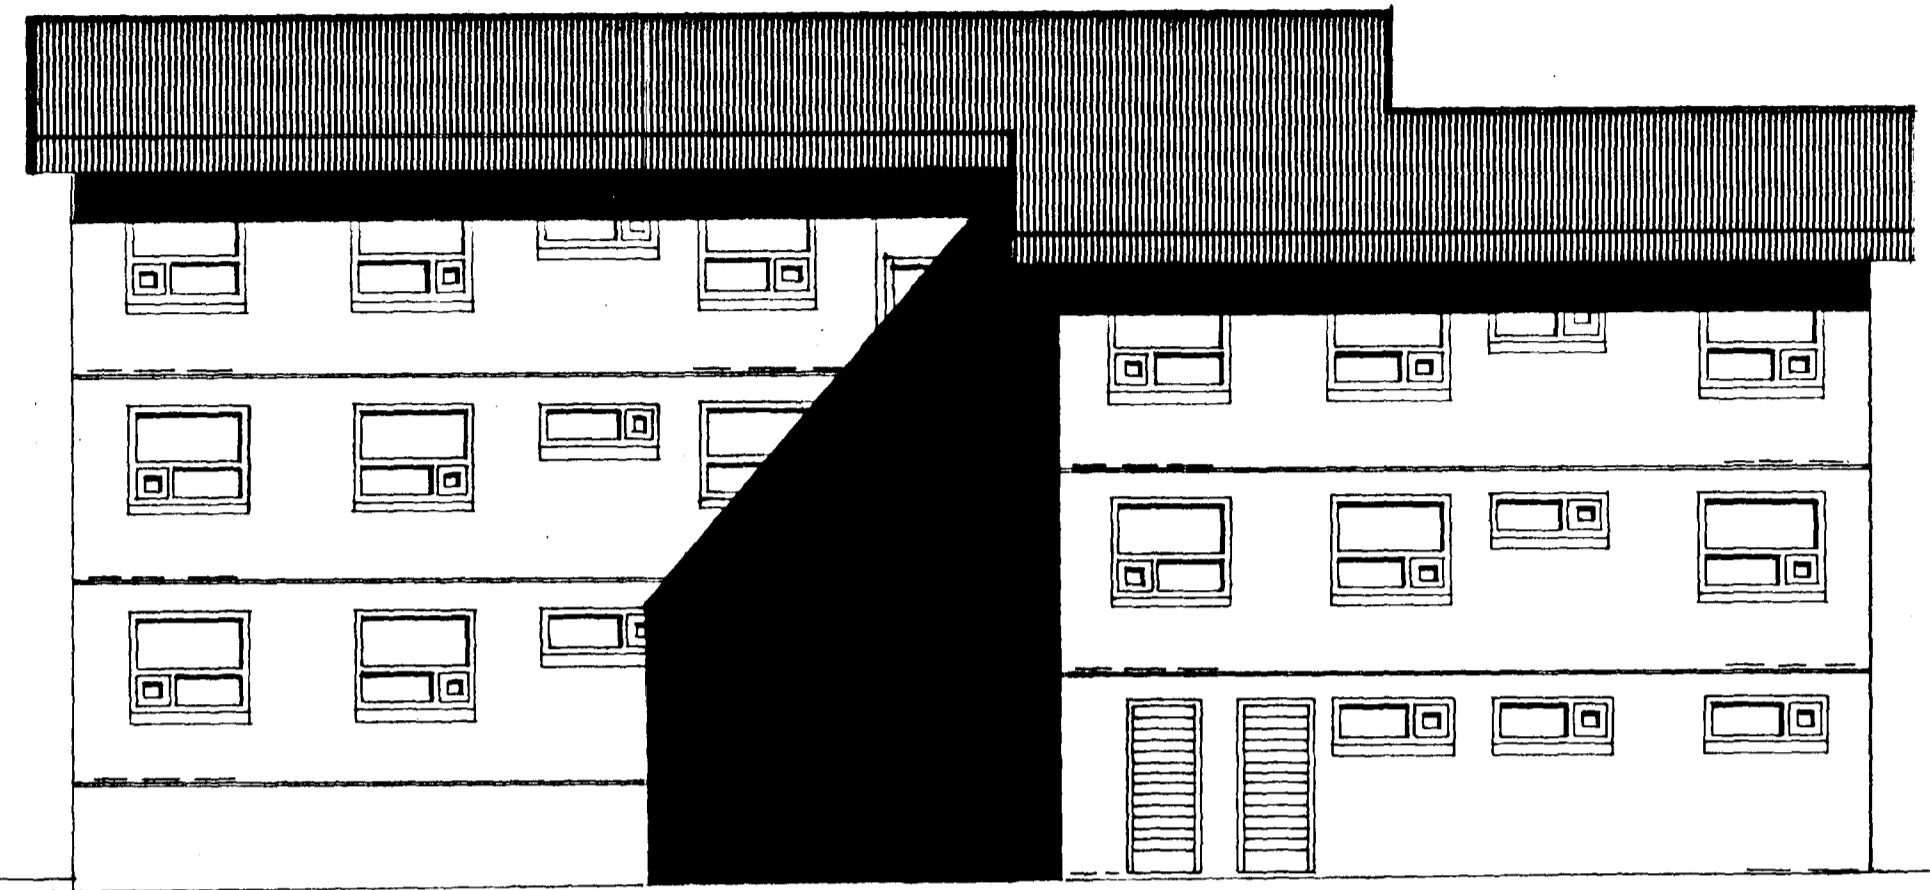


ÚTLIT NORÐUR MKV. 1:100

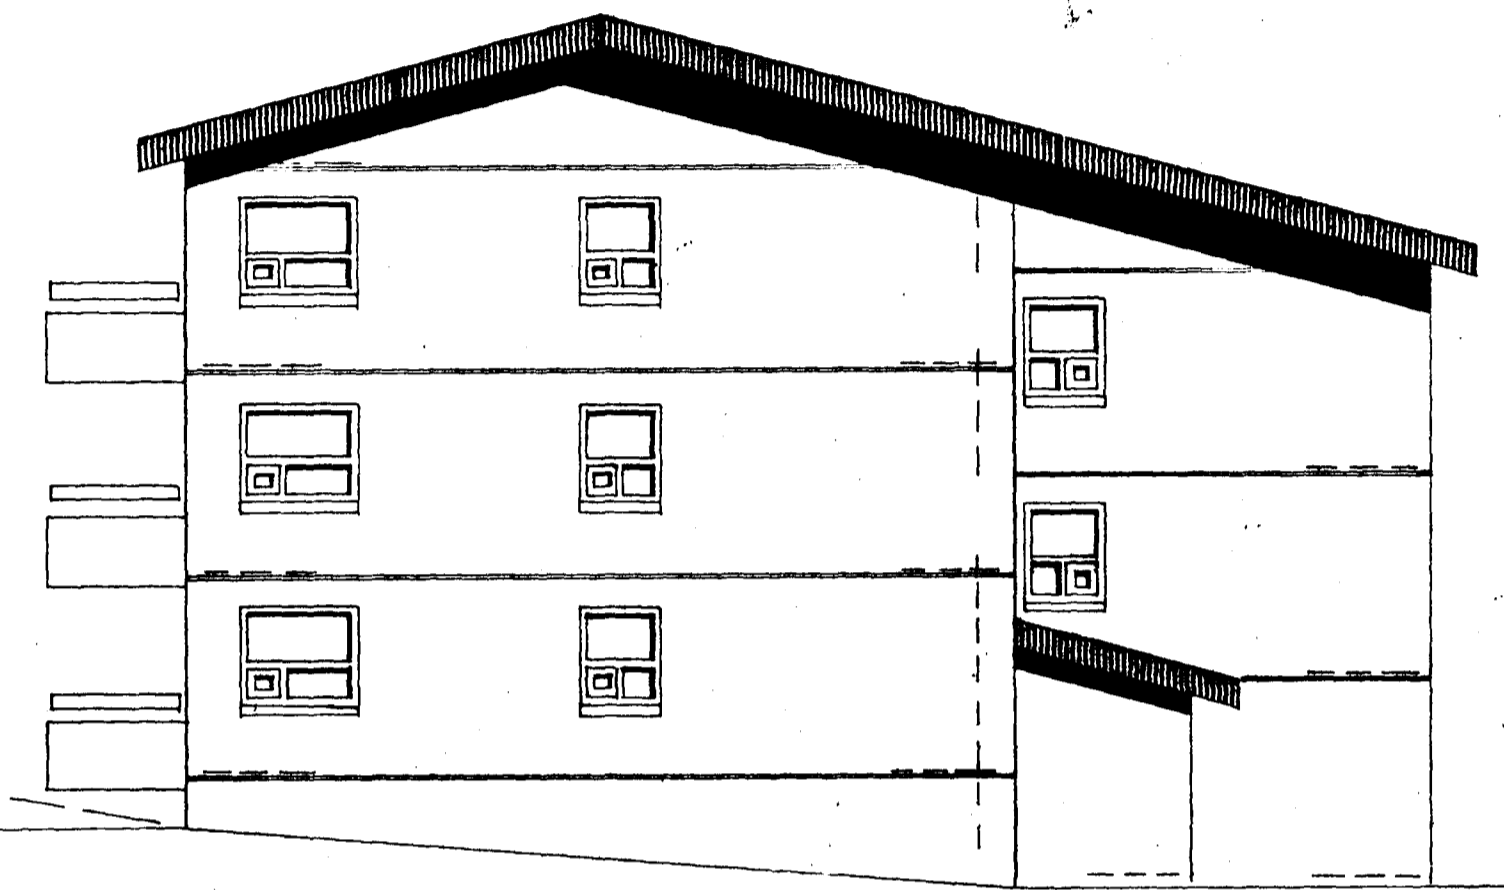

ÚTLIT AUSTUR MKV. 1:100

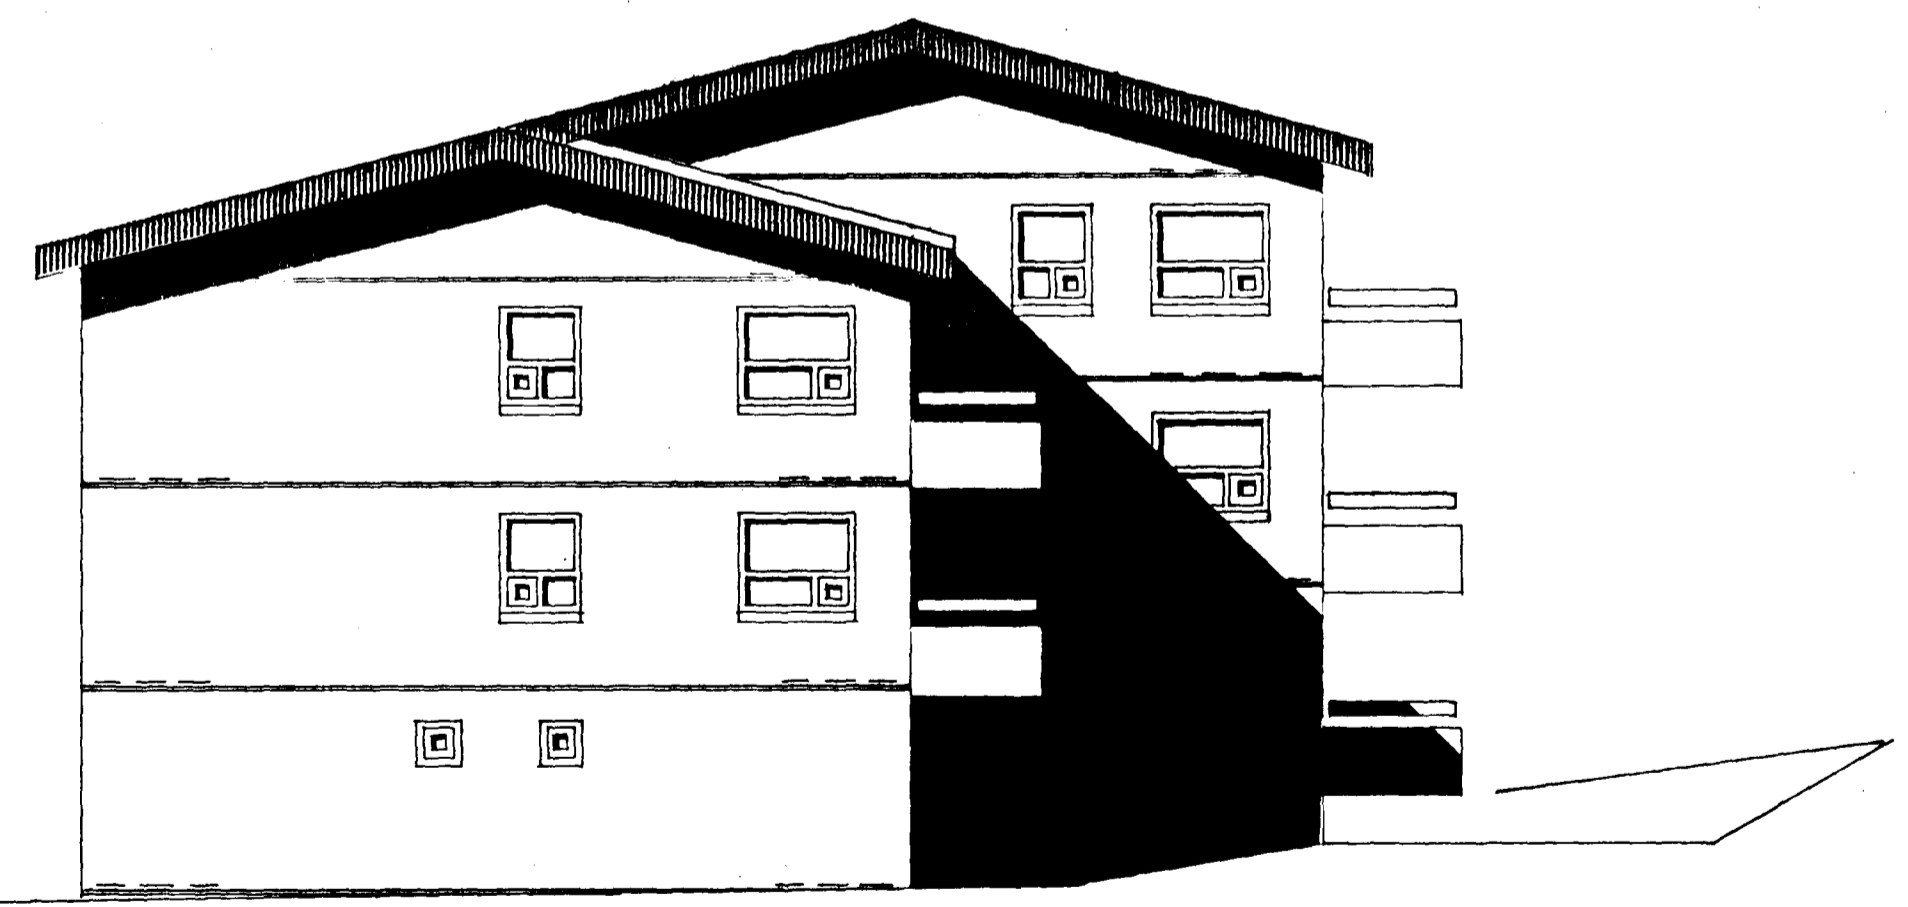

ÚTLIT VESTUR MKV. 1:100

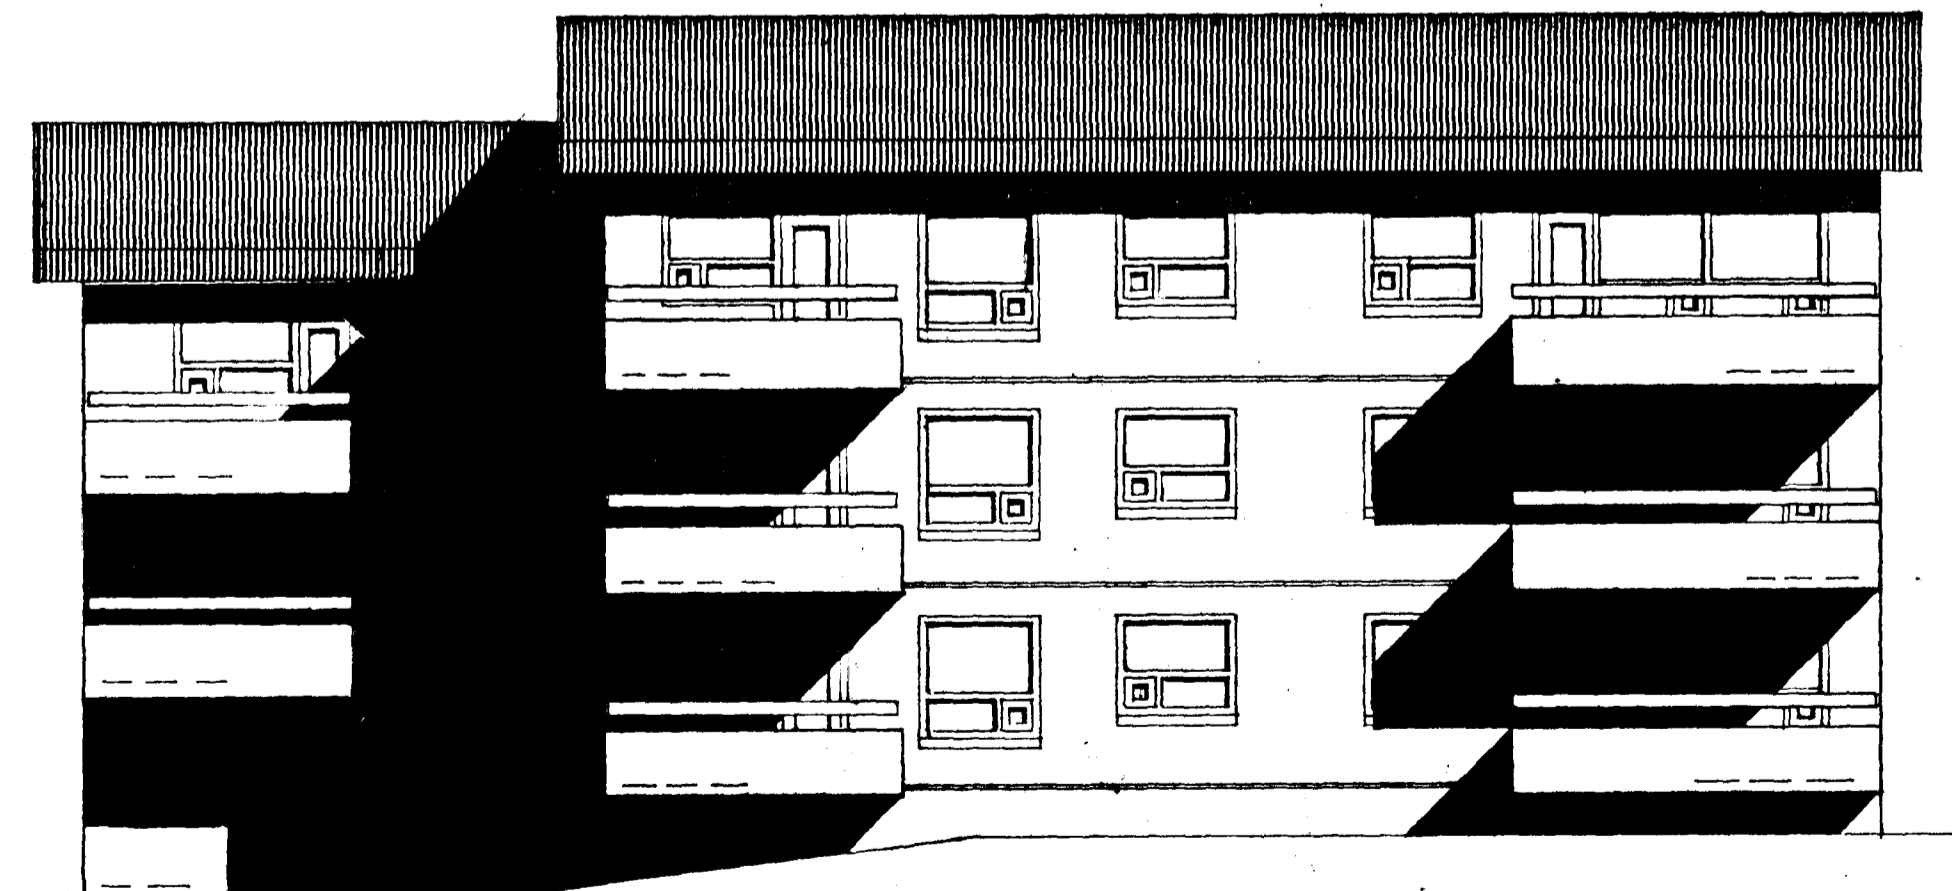

ÚTLIT SUÐUR MKV. 1:100

Sigurður Þorvarðarson.