


BYGGINGARLÝSING:

UNDIRSTÖÐUR OG BOTNPLATA ERU STADSTEYPTAR Á ÞJAPPADRI HRAUNFYLINGU OG EDA Á KLÖPP. ÚTVEGGIR STADSTEYPTIR 18 SM. EINANGRUN 10 SM. MÚRHÚÐ 2 SM. BOTNPLATA STADSTEYPT.
 ÞAK: STÓLAÐR SPERRUR, HEILKLETT MED 1X6" BORDVID, ÞAKPAPPI OG ÞAKTÁL, ÞAKEINANGRUN 20 SM. STEINULL.


SKÝRINGAR:

B-30 = ELDVARNARHURDIR.
 KÓLNUNARTÖLUR EINSTAKRA BYGGINGAHLUTA SKULU VERA Í SAMREMI VIÐ ÍST. 66.
 LR. = LOFTRESTING.

Samþykkt á fundi bygginga-
 nefndar þ. 20.2.1991
 BYGGINGAFULLTRÚINN
 Í HAFNARFIRÐI

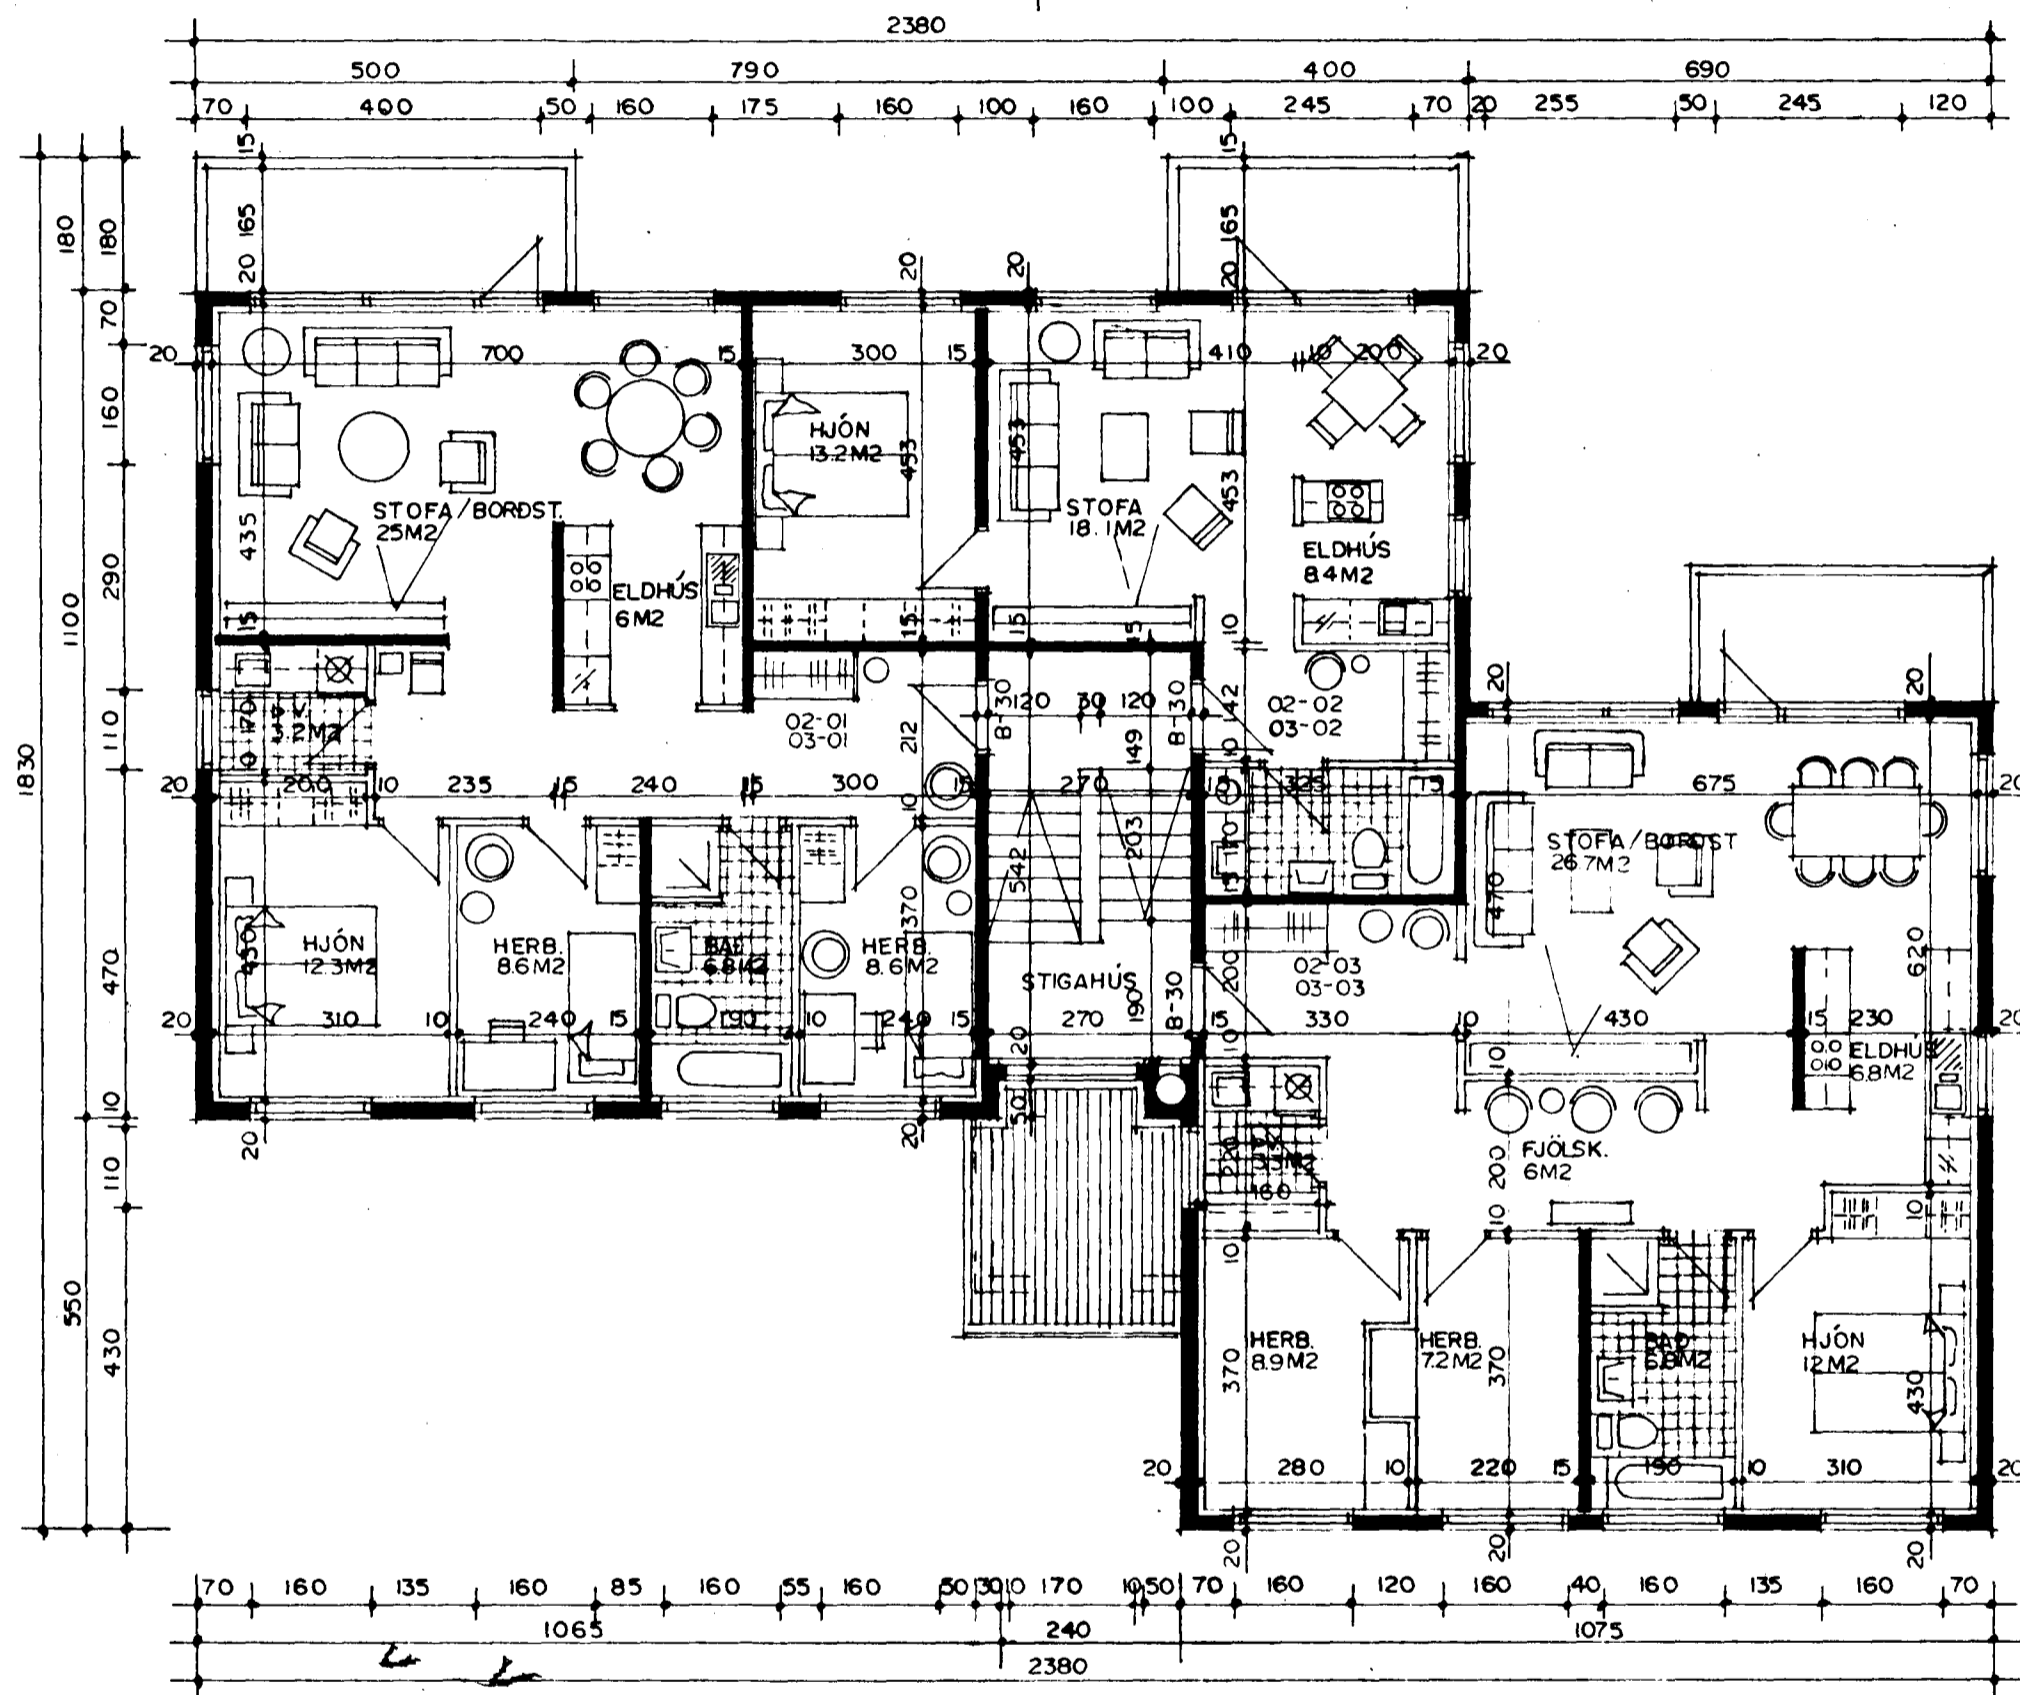

GRUNNMYND 2. OG 3. HÆÐ MKV. 1:100

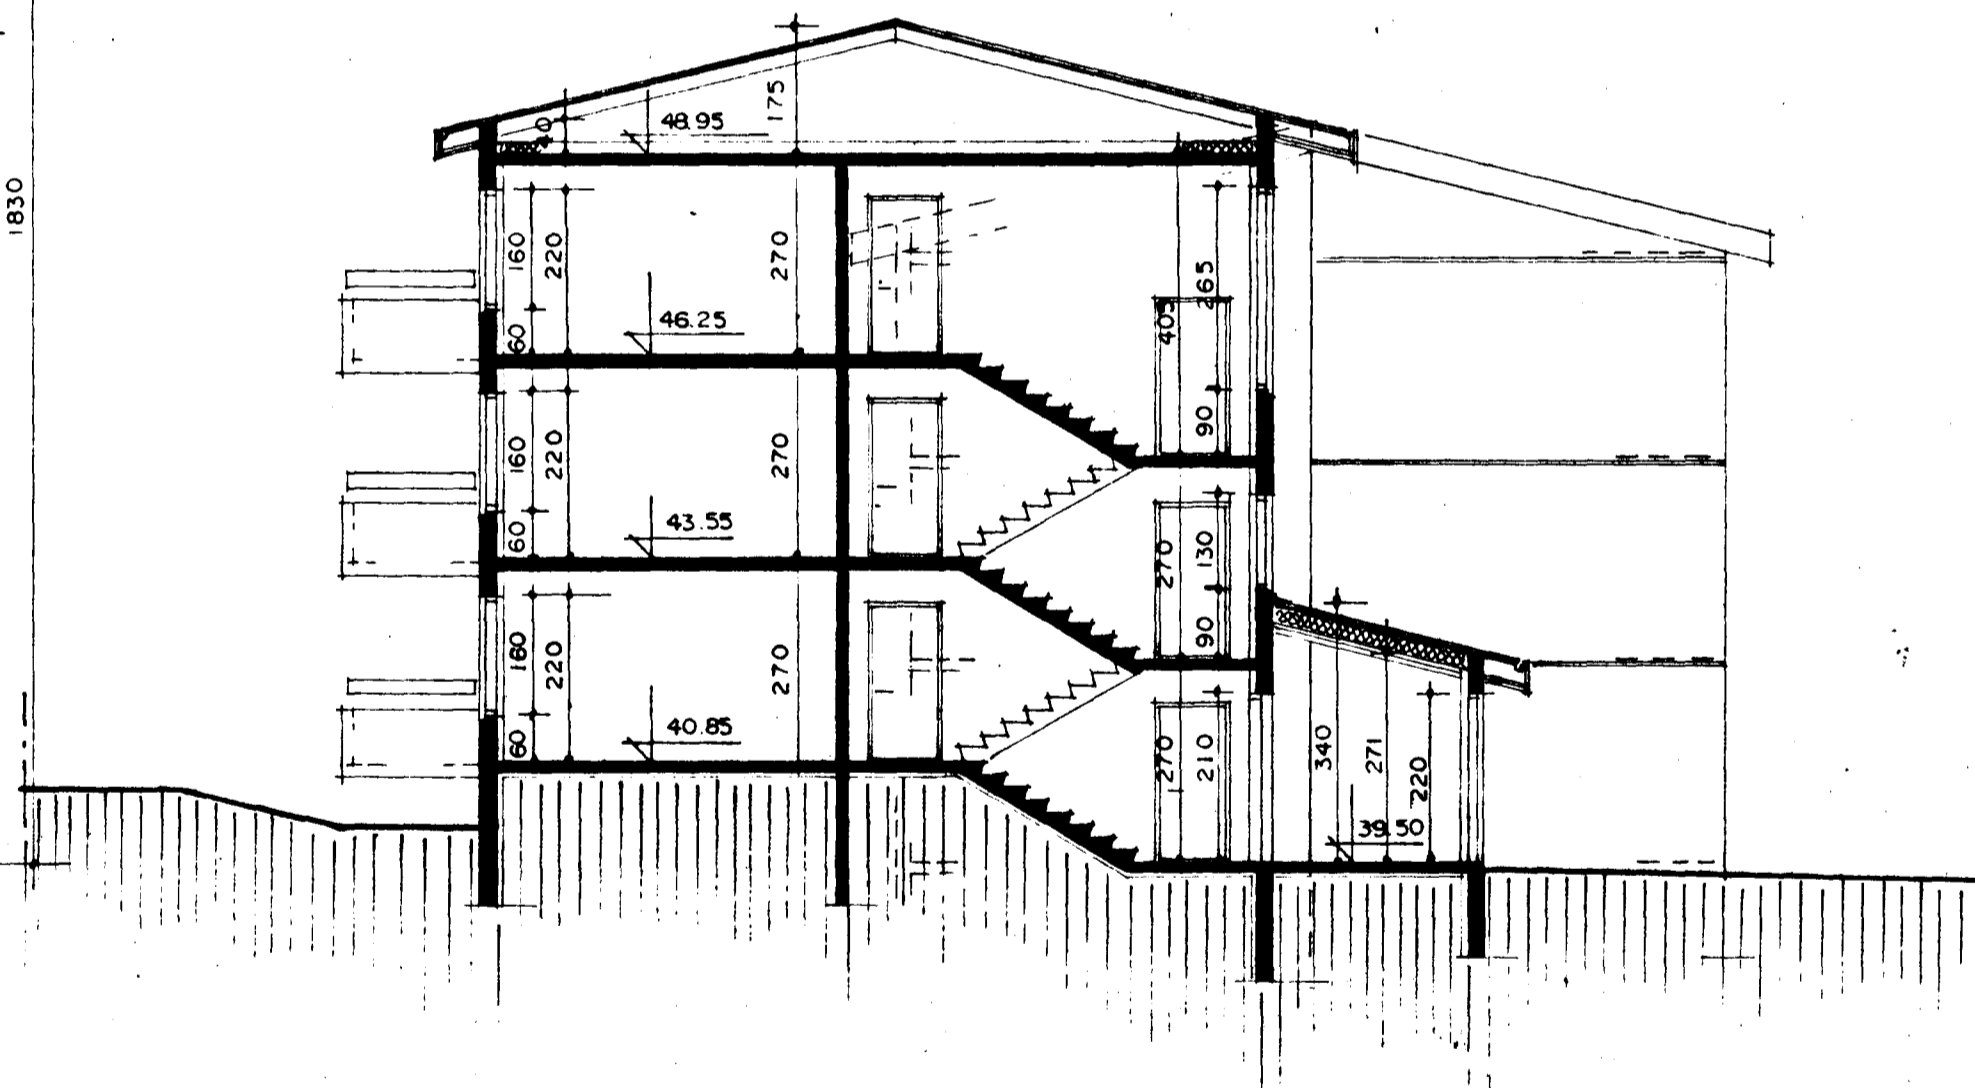

SNIÐ A - A MKV. 1:100