


Sambykkt á fundi bygginga-
nefndar þ. 2012 1991
BYGGINGAFULLTRÚINN
Í HAFNARFIRÐI
Ólafur Hjaltason

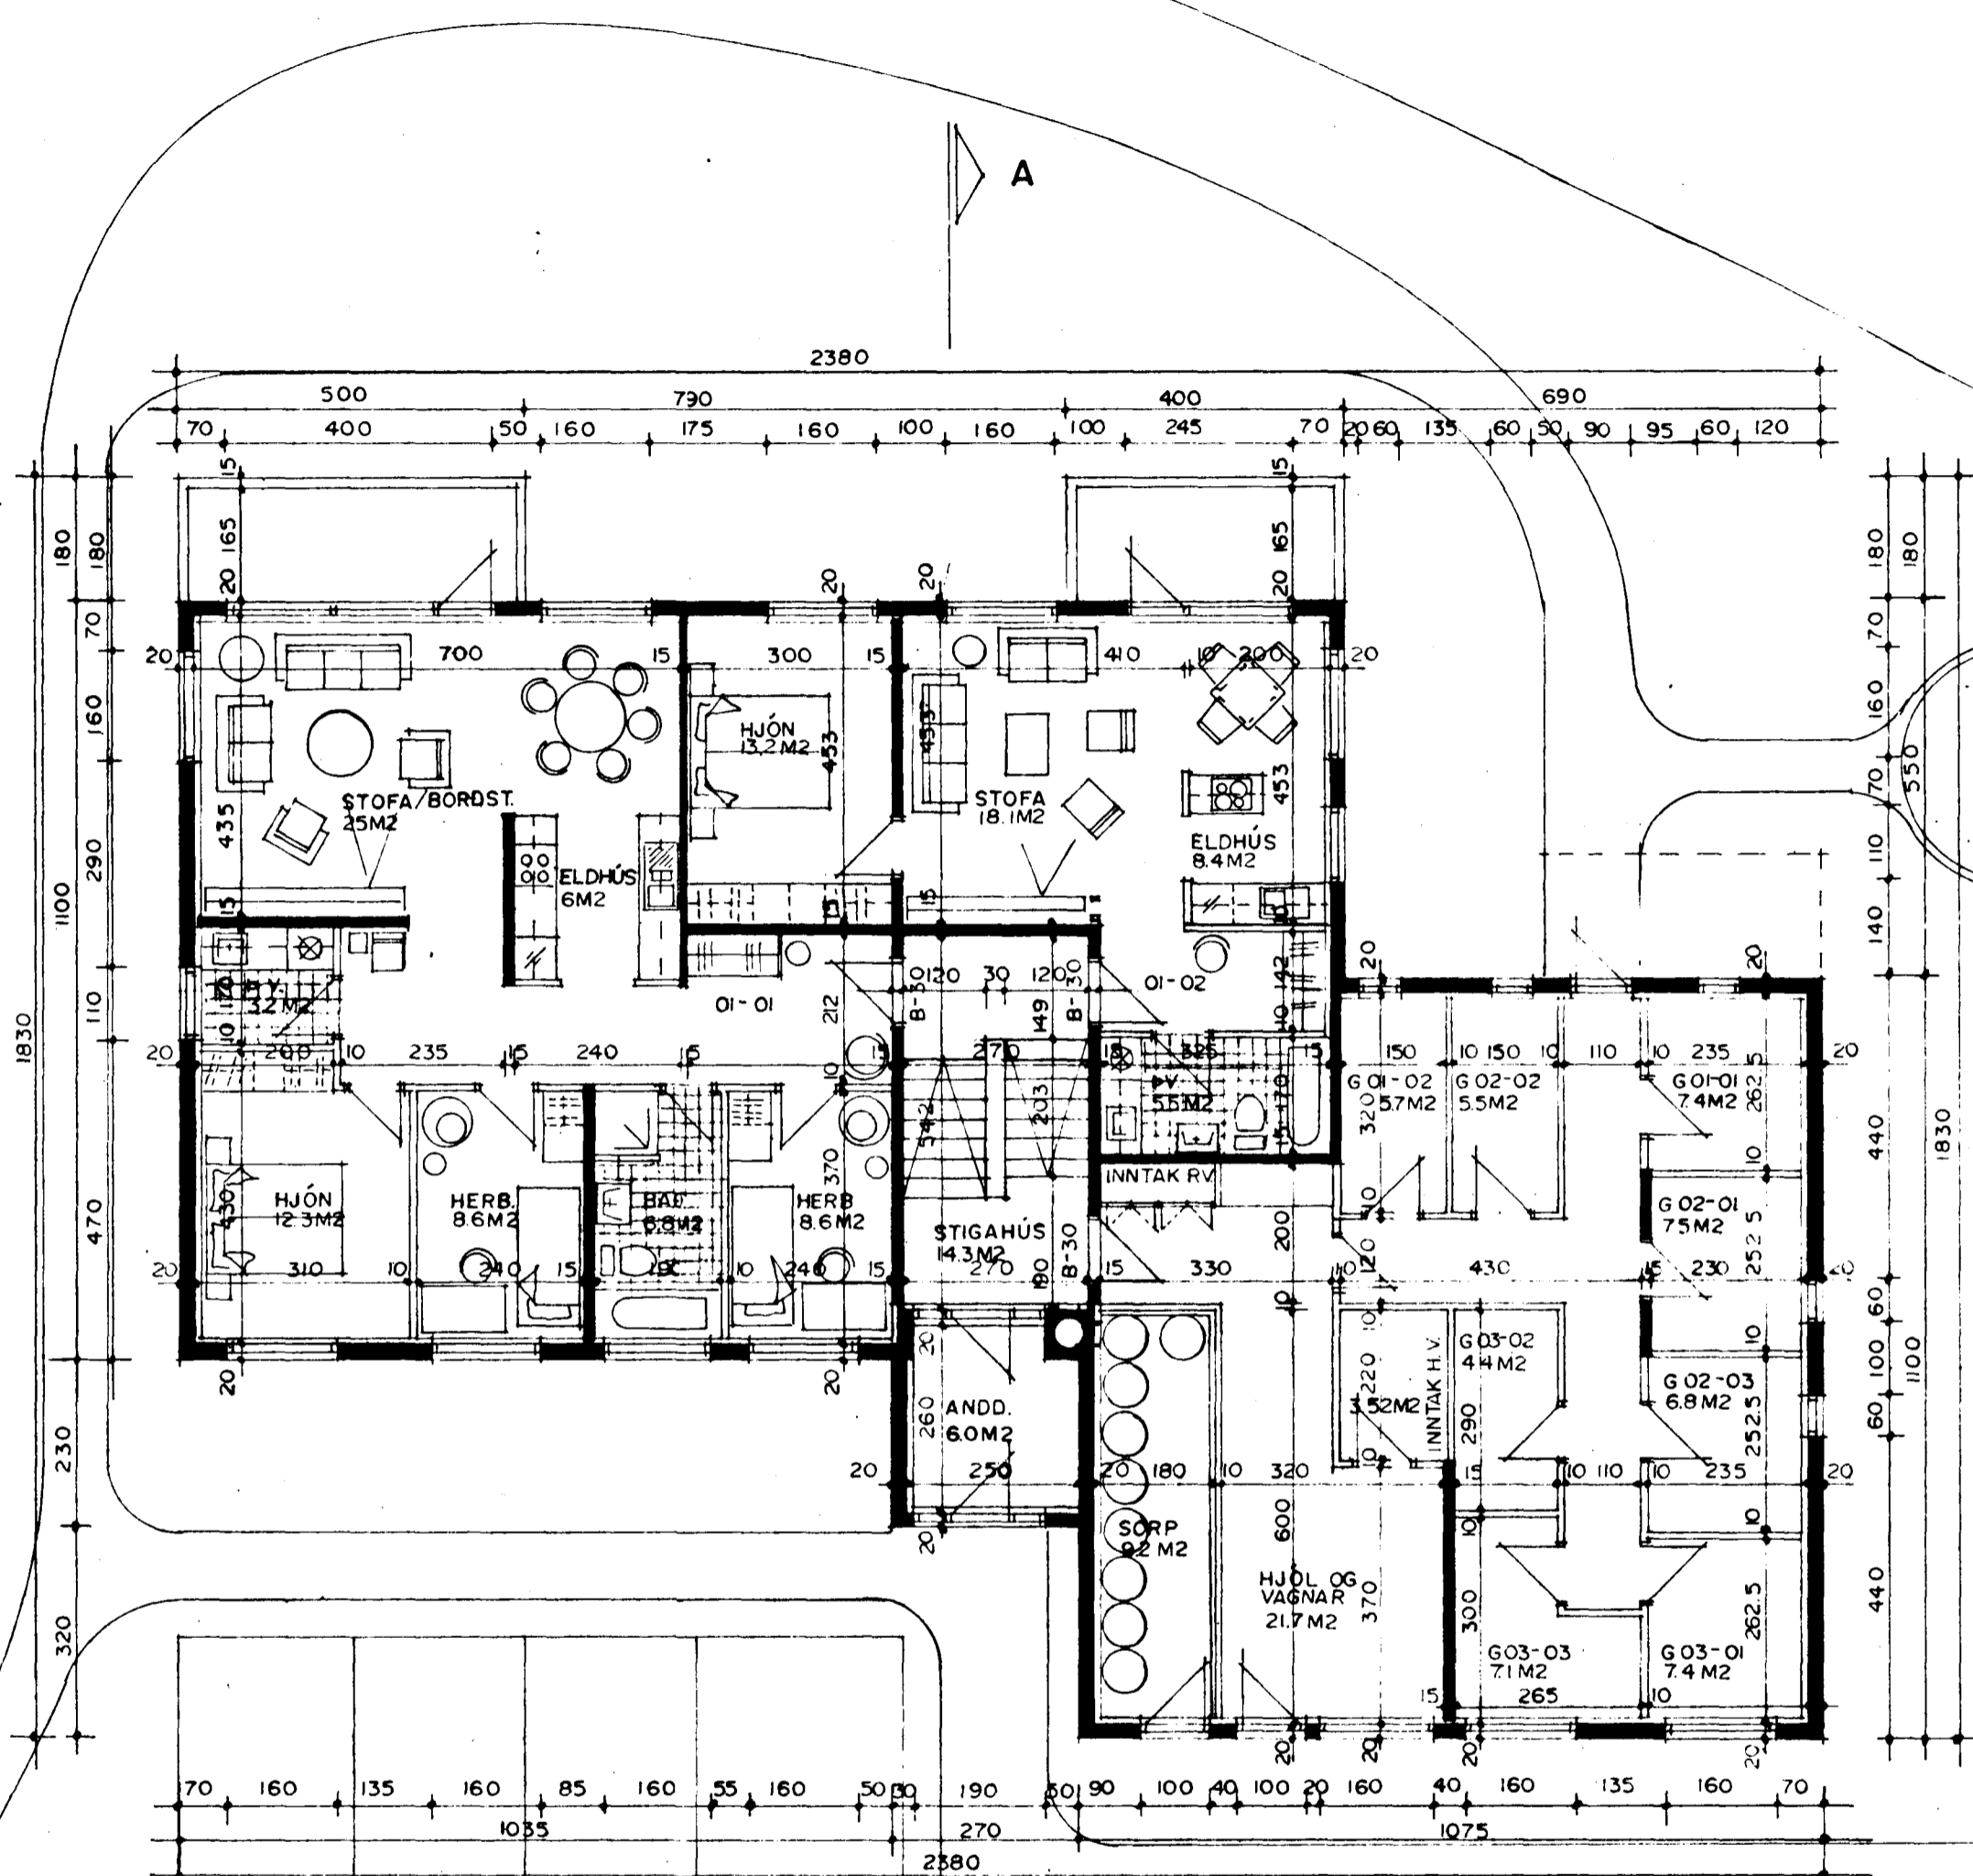

STÆRDIR:

STÆRDIR HÚSSINS NR. 5 VÍÐ EYRARHOLT:
 FLATARMÁL 1. HEDAR ER: 287.34 M2 BR.
 FLATARMÁL 2. HEDAR ER: 282.02 M2 BR.
 FLATARMÁL 3. HEDAR ER: 282.02 M2 BR.

SAMTALS: 851.38 M2 BR.

HEILDARRÚMMÁL HÚSSINS NR. 5 VÍÐ EYRARHOLT ER: 2.582,33 M3 BR.

STÆRDIR EINSTAKRA ÍBÚÐA:

HÚSID NR. 5 VÍÐ EYRARHOLT:

ÍBÚÐ NR.01-01.	4 HERB.	99,30 M2 BR.	+ SÉRGEYMSLA.	7,4 M2 BR.
ÍBÚÐ NR.01-02.	2 HERB.	57,52 M2 BR.	+ SÉRGEYMSLA.	5,7 M2 BR.
ÍBÚÐ NR.02-01.	4 HERB.	99,30 M2 BR.	+ SÉRGEYMSLA.	7,5 M2 BR.
ÍBÚÐ NR.02-02.	2 HERB.	57,52 M2 BR.	+ SÉRGEYMSLA.	5,5 M2 BR.
ÍBÚÐ NR.02-03.	4 HERB.	107,89 M2 BR.	+ SÉRGEYMSLA.	6,8 M2 BR.
ÍBÚÐ NR.03-01.	4 HERB.	99,30 M2 BR.	+ SÉRGEYMSLA.	7,4 M2 BR.
ÍBÚÐ NR.03-02.	2 HERB.	57,52 M2 BR.	+ SÉRGEYMSLA.	4,4 M2 BR.
ÍBÚÐ NR.03-03.	4 HERB.	107,89 M2 BR.	+ SÉRGEYMSLA.	7,1 M2 BR.

GRUNNMYND I. HÆÐ MKV. 1:100