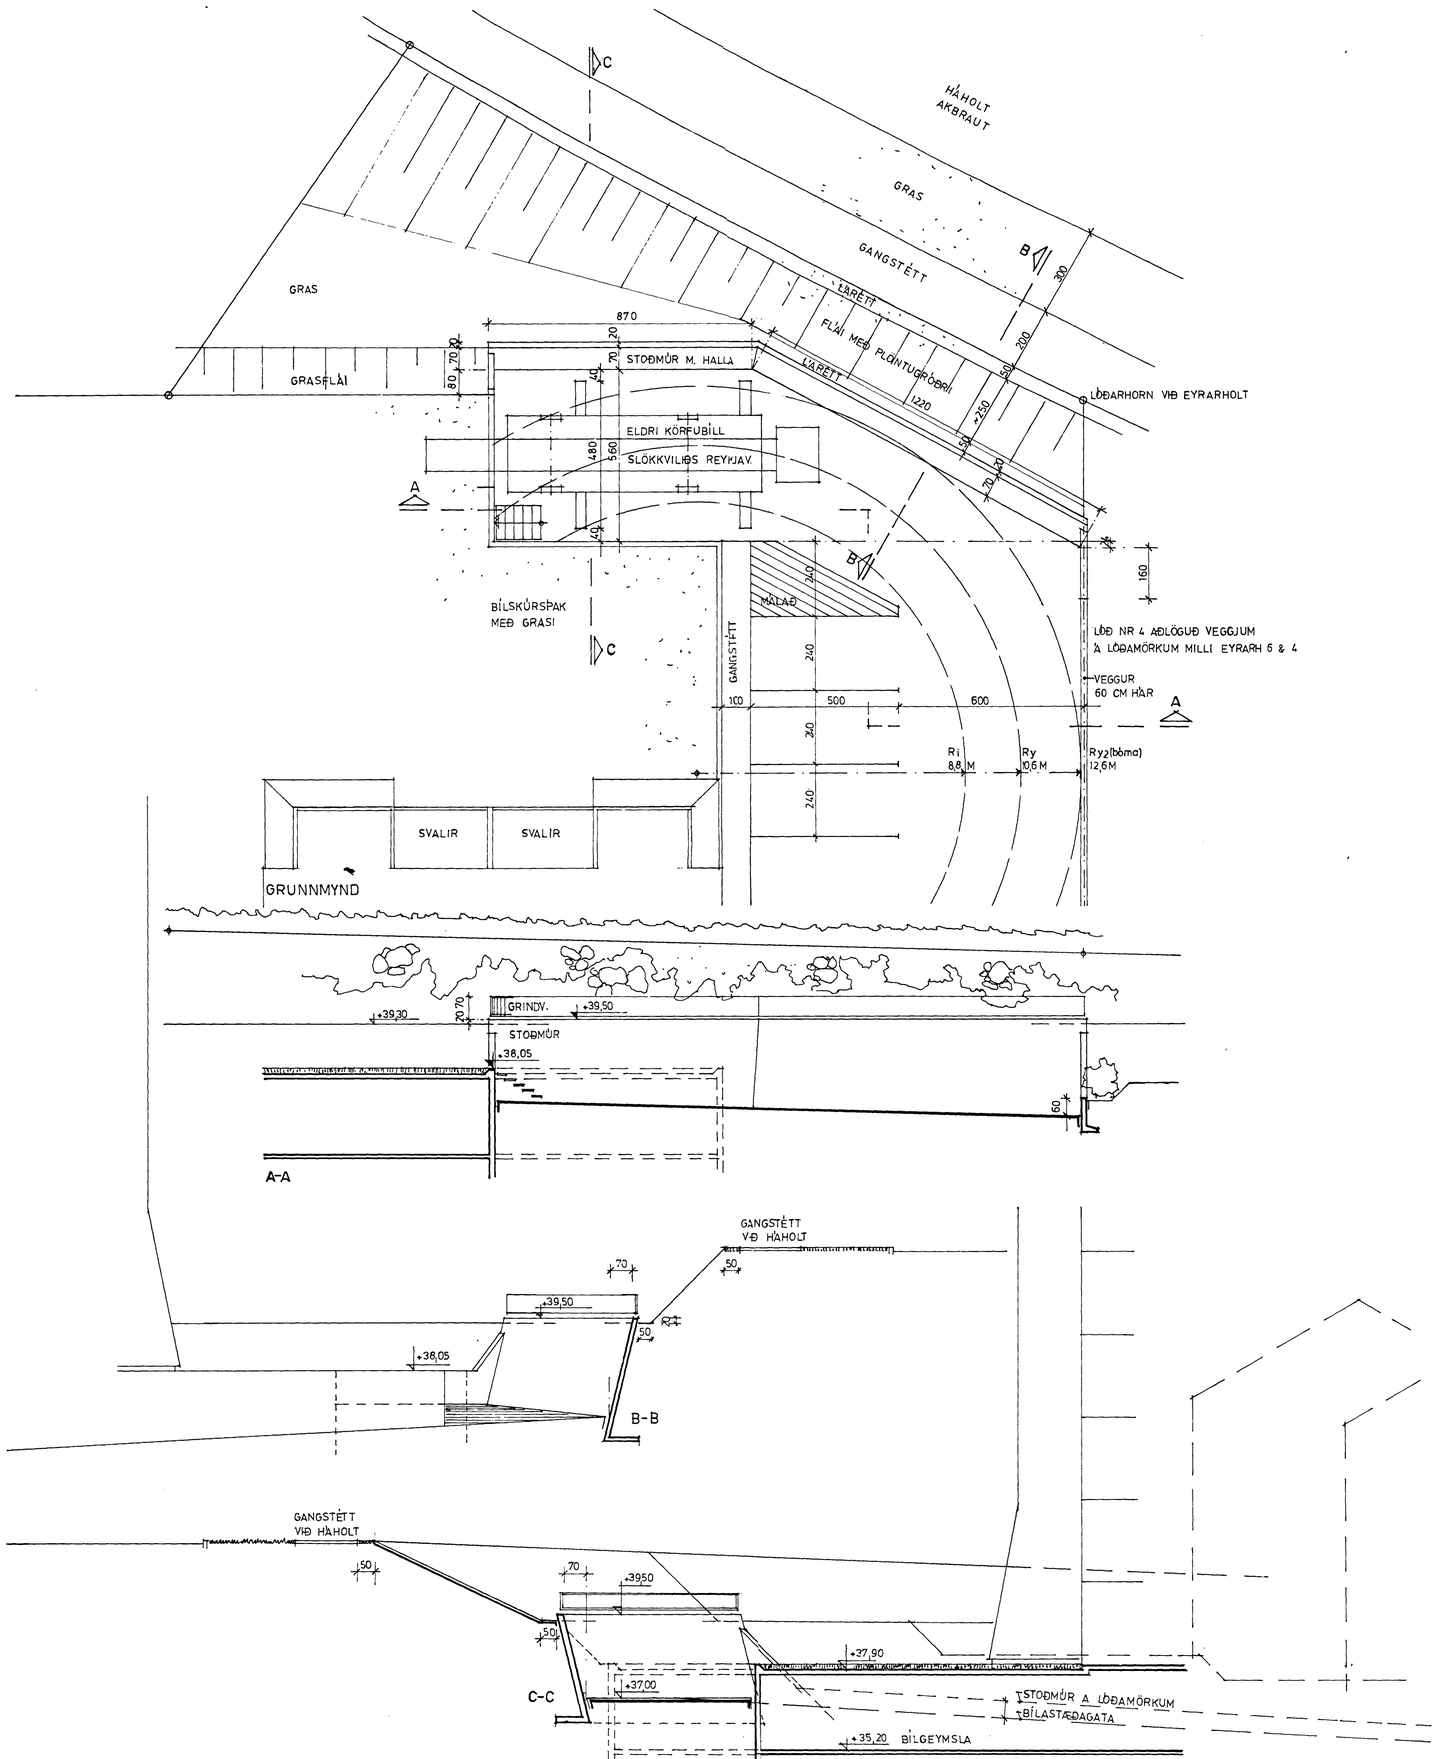

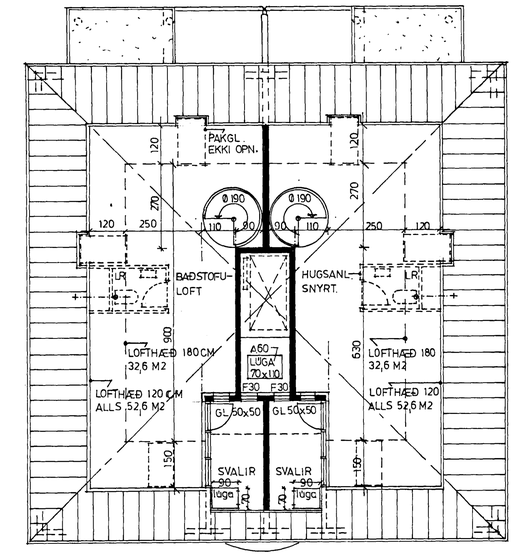

RISHÆÐ

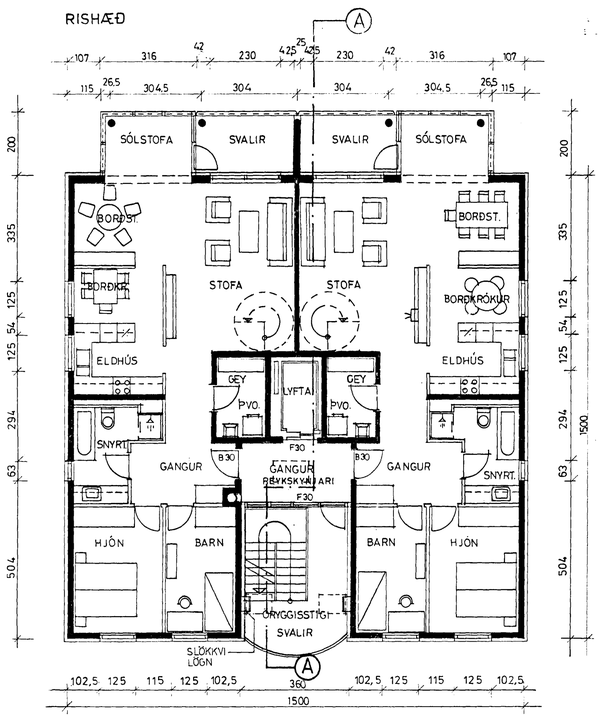

GRUNNMYND 10 1:100

BR. STOÐMÚR 30.07.1992
BR. STOÐMÚR, RIS 02.07.1992
BR. TRAPPA Á LÓÐ 10.06.1992
BREYTT 05.09.1990
BR. BÍLGEY. OG RISHÆÐ 27.03.1992

BYGGÐAVERK HF.
REYKJAVÍKURVEGI 60 SÍMI 54644

EYRARHOLT 6, HAFNARFIRÐI

GRUNNMYNDIR, STOÐMÚR 02A

DAGS. 12.07.1990	MKV. 1:100	HANNAÐ SA/PVÞ	TEIKN. AE/GJ

SIGURÞÓR AÐALSTEINSSON, ARKITEKT, PÁLL V. BJARNASON, ARKITEKT